


PLANTA BAIXA - Lote 26

ESCALA: 1/100


LOTE 26

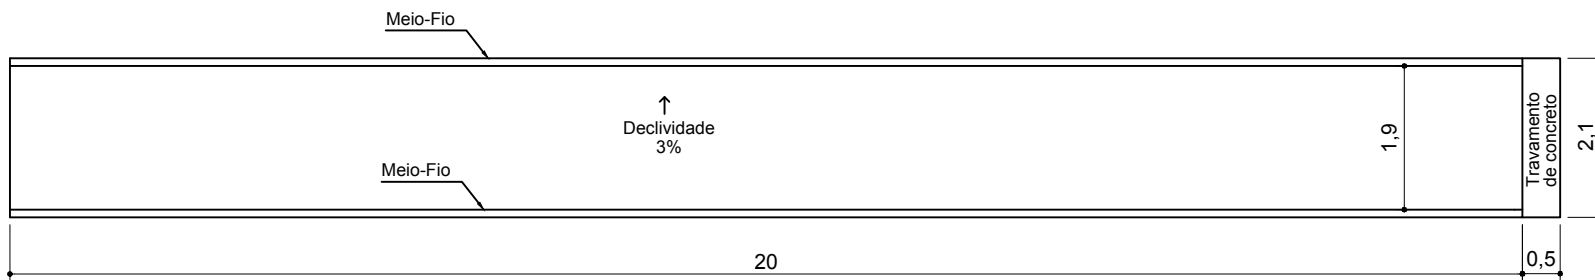

PLANTA BAIXA - Lote 25

ESCALA: 1/100

LOTE 25

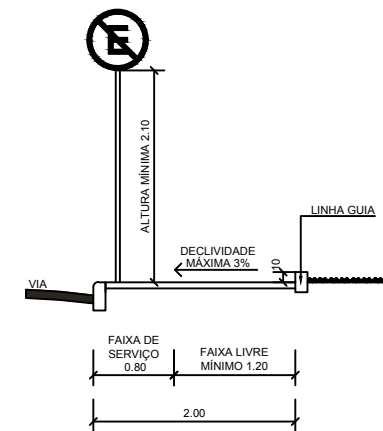

CORTE TÍPICO

ESCALA: 1/75

01

PASSEIO PÚBLICO - Lotes Urbanos 25 e 26

ESCALA: 1:100

DIMENSÕES EM METRO