


**Planta Baixa**  
Escala 1:75

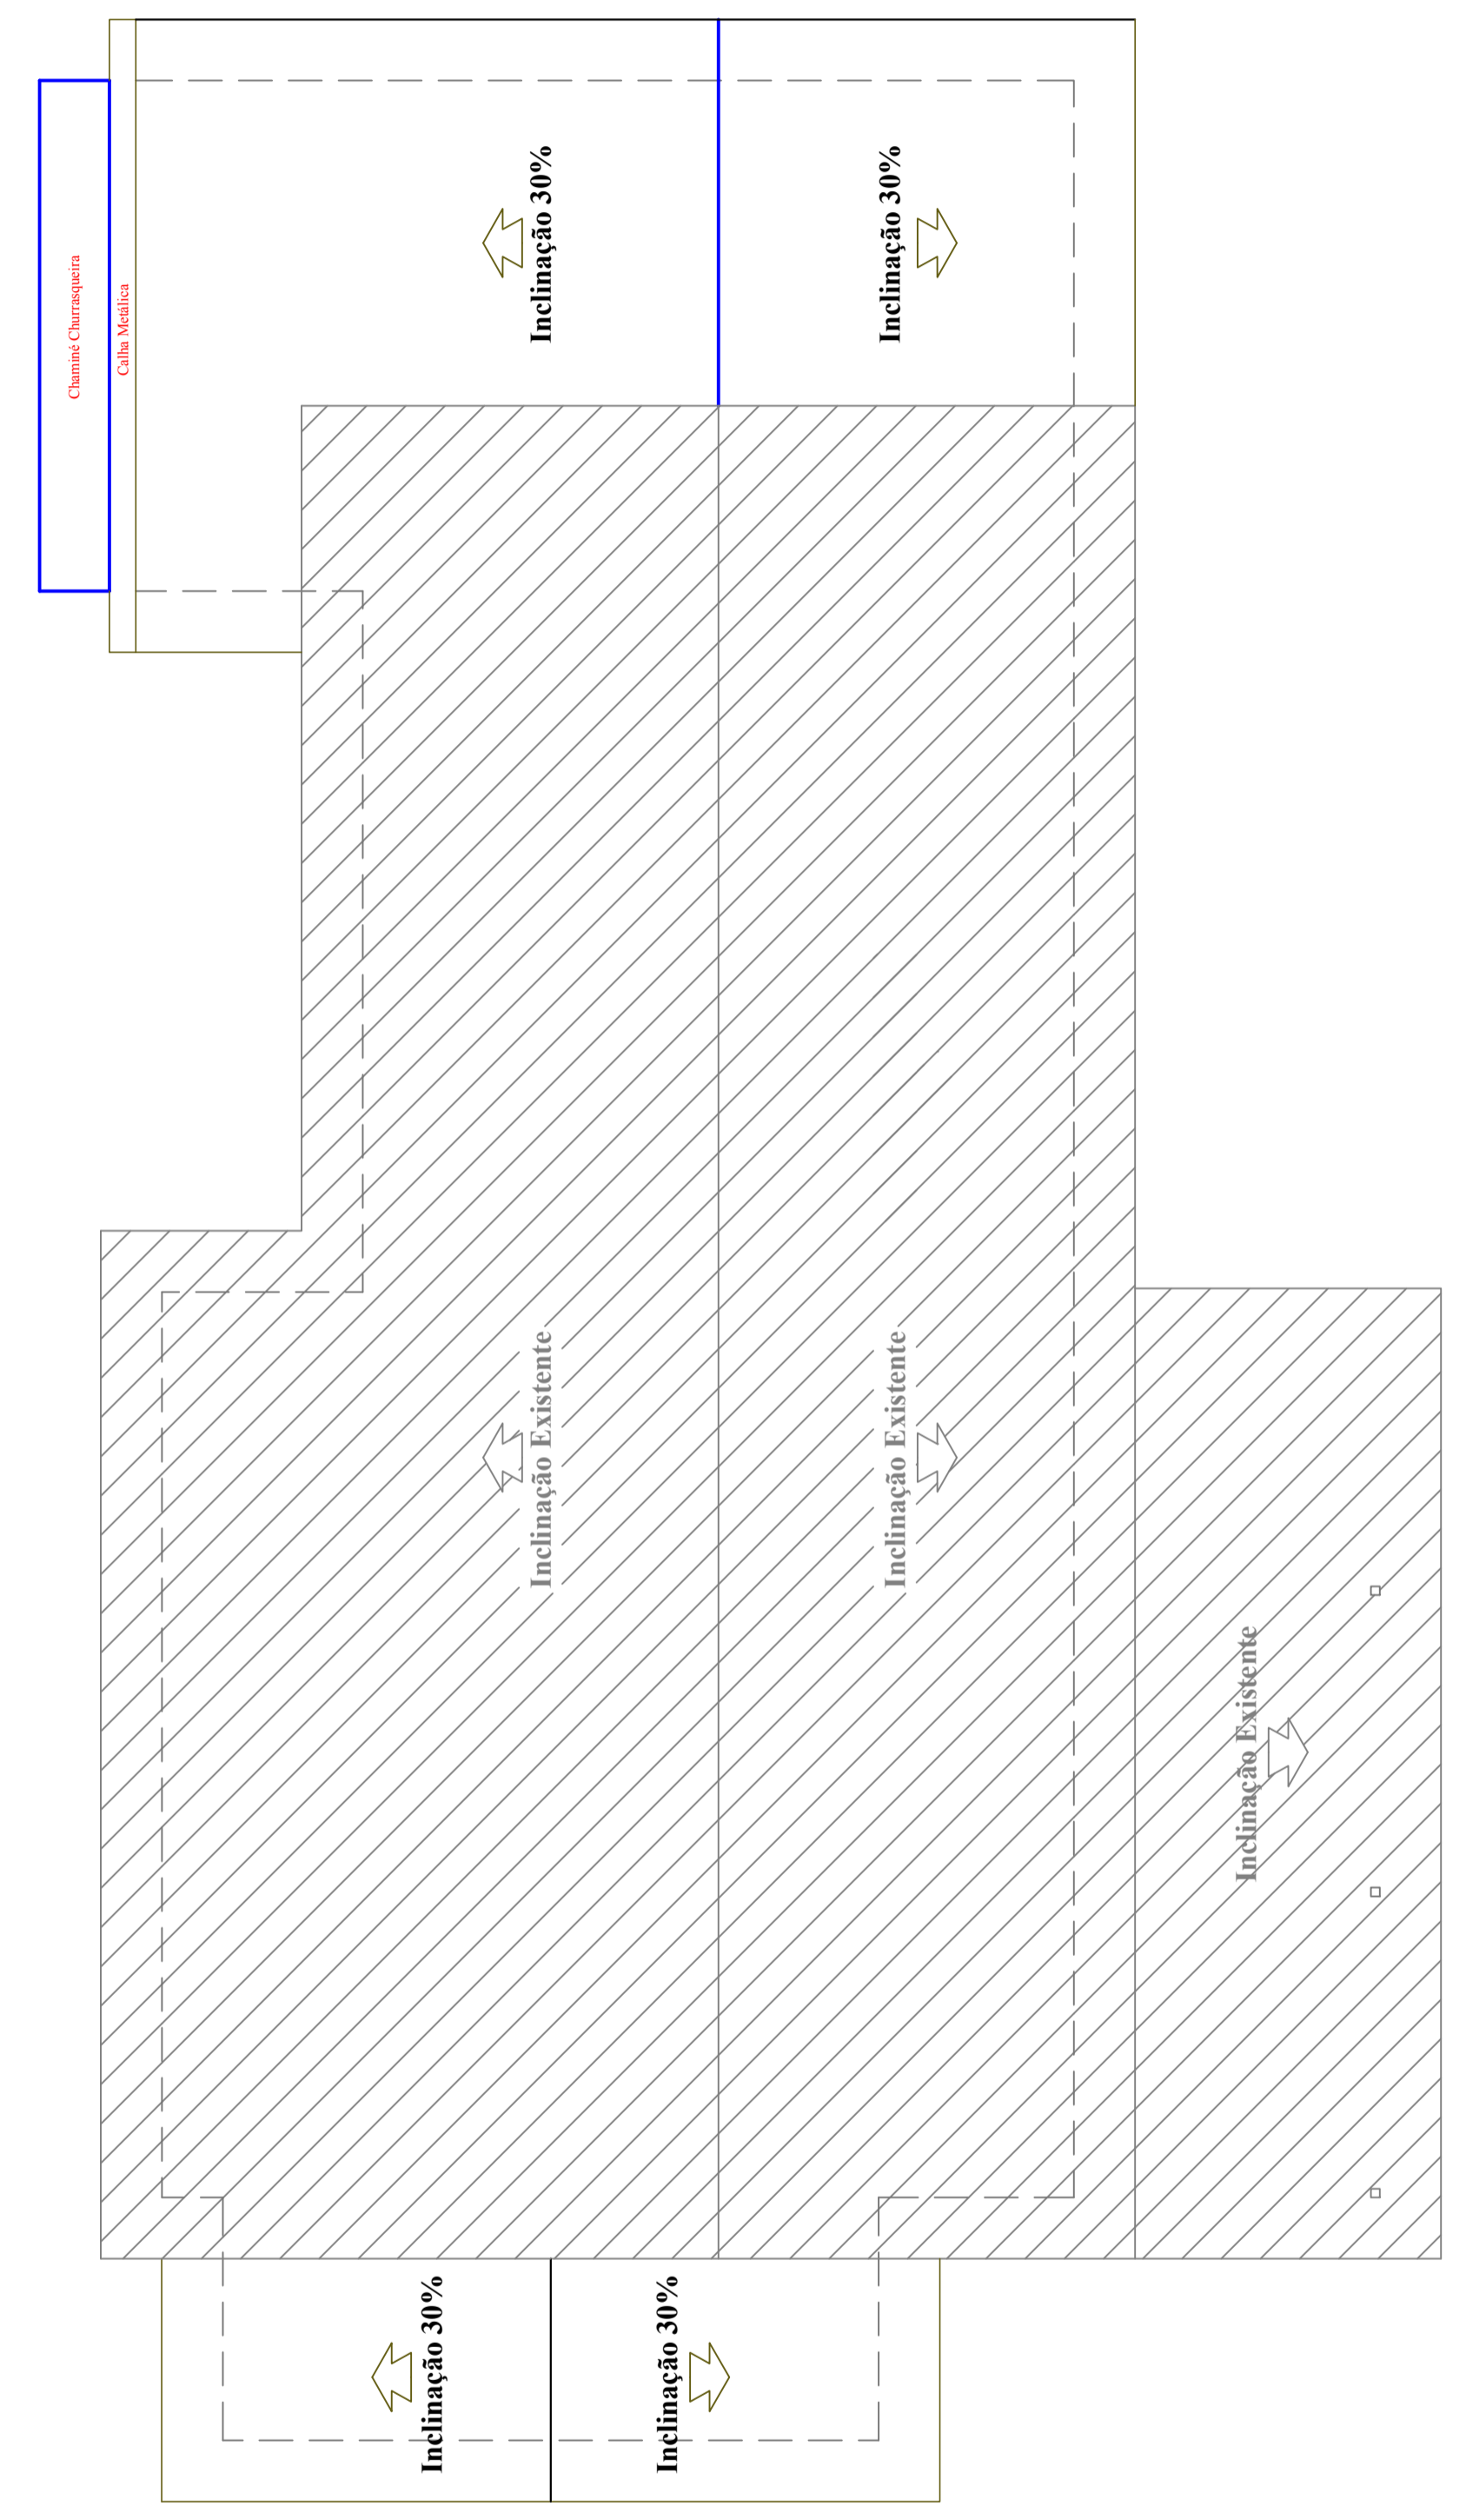

**Planta Cobertura**  
Escala 1:75

<b>A1</b>	<b>TÍTULO</b> <b>PREFEITURA DE BARRA BONITA/SC</b>		<b>UNIDADE</b> metros
	Marcelo Antônio Freibergler (49) 3649-0004 Engenheiro Civil Barra Bonita/SC CREA/SC 105.747-2		<b>PROJEÇÃO</b>
	<b>PROJETO</b> Projeto Arquitetônico - Planta Baixa e Planta de Cobertura		<b>ESCALA</b>
	<b>Obra</b> Clube Social - Comunidade Pomba Branca	<b>Área Construída</b> 257,03 m <sup>2</sup>	<b>DATA</b> 06 de jan. de 2020 <b>REVISÃO</b>