


**Planta Baixa**

Area Existente: 190,69m<sup>2</sup>  
 Area Ampliacao: 66,34m<sup>2</sup>  
 Area Varanda (nao contabilizada): 34,83m<sup>2</sup>  
 Area Total: 257,03m<sup>2</sup>

Escala 1:75

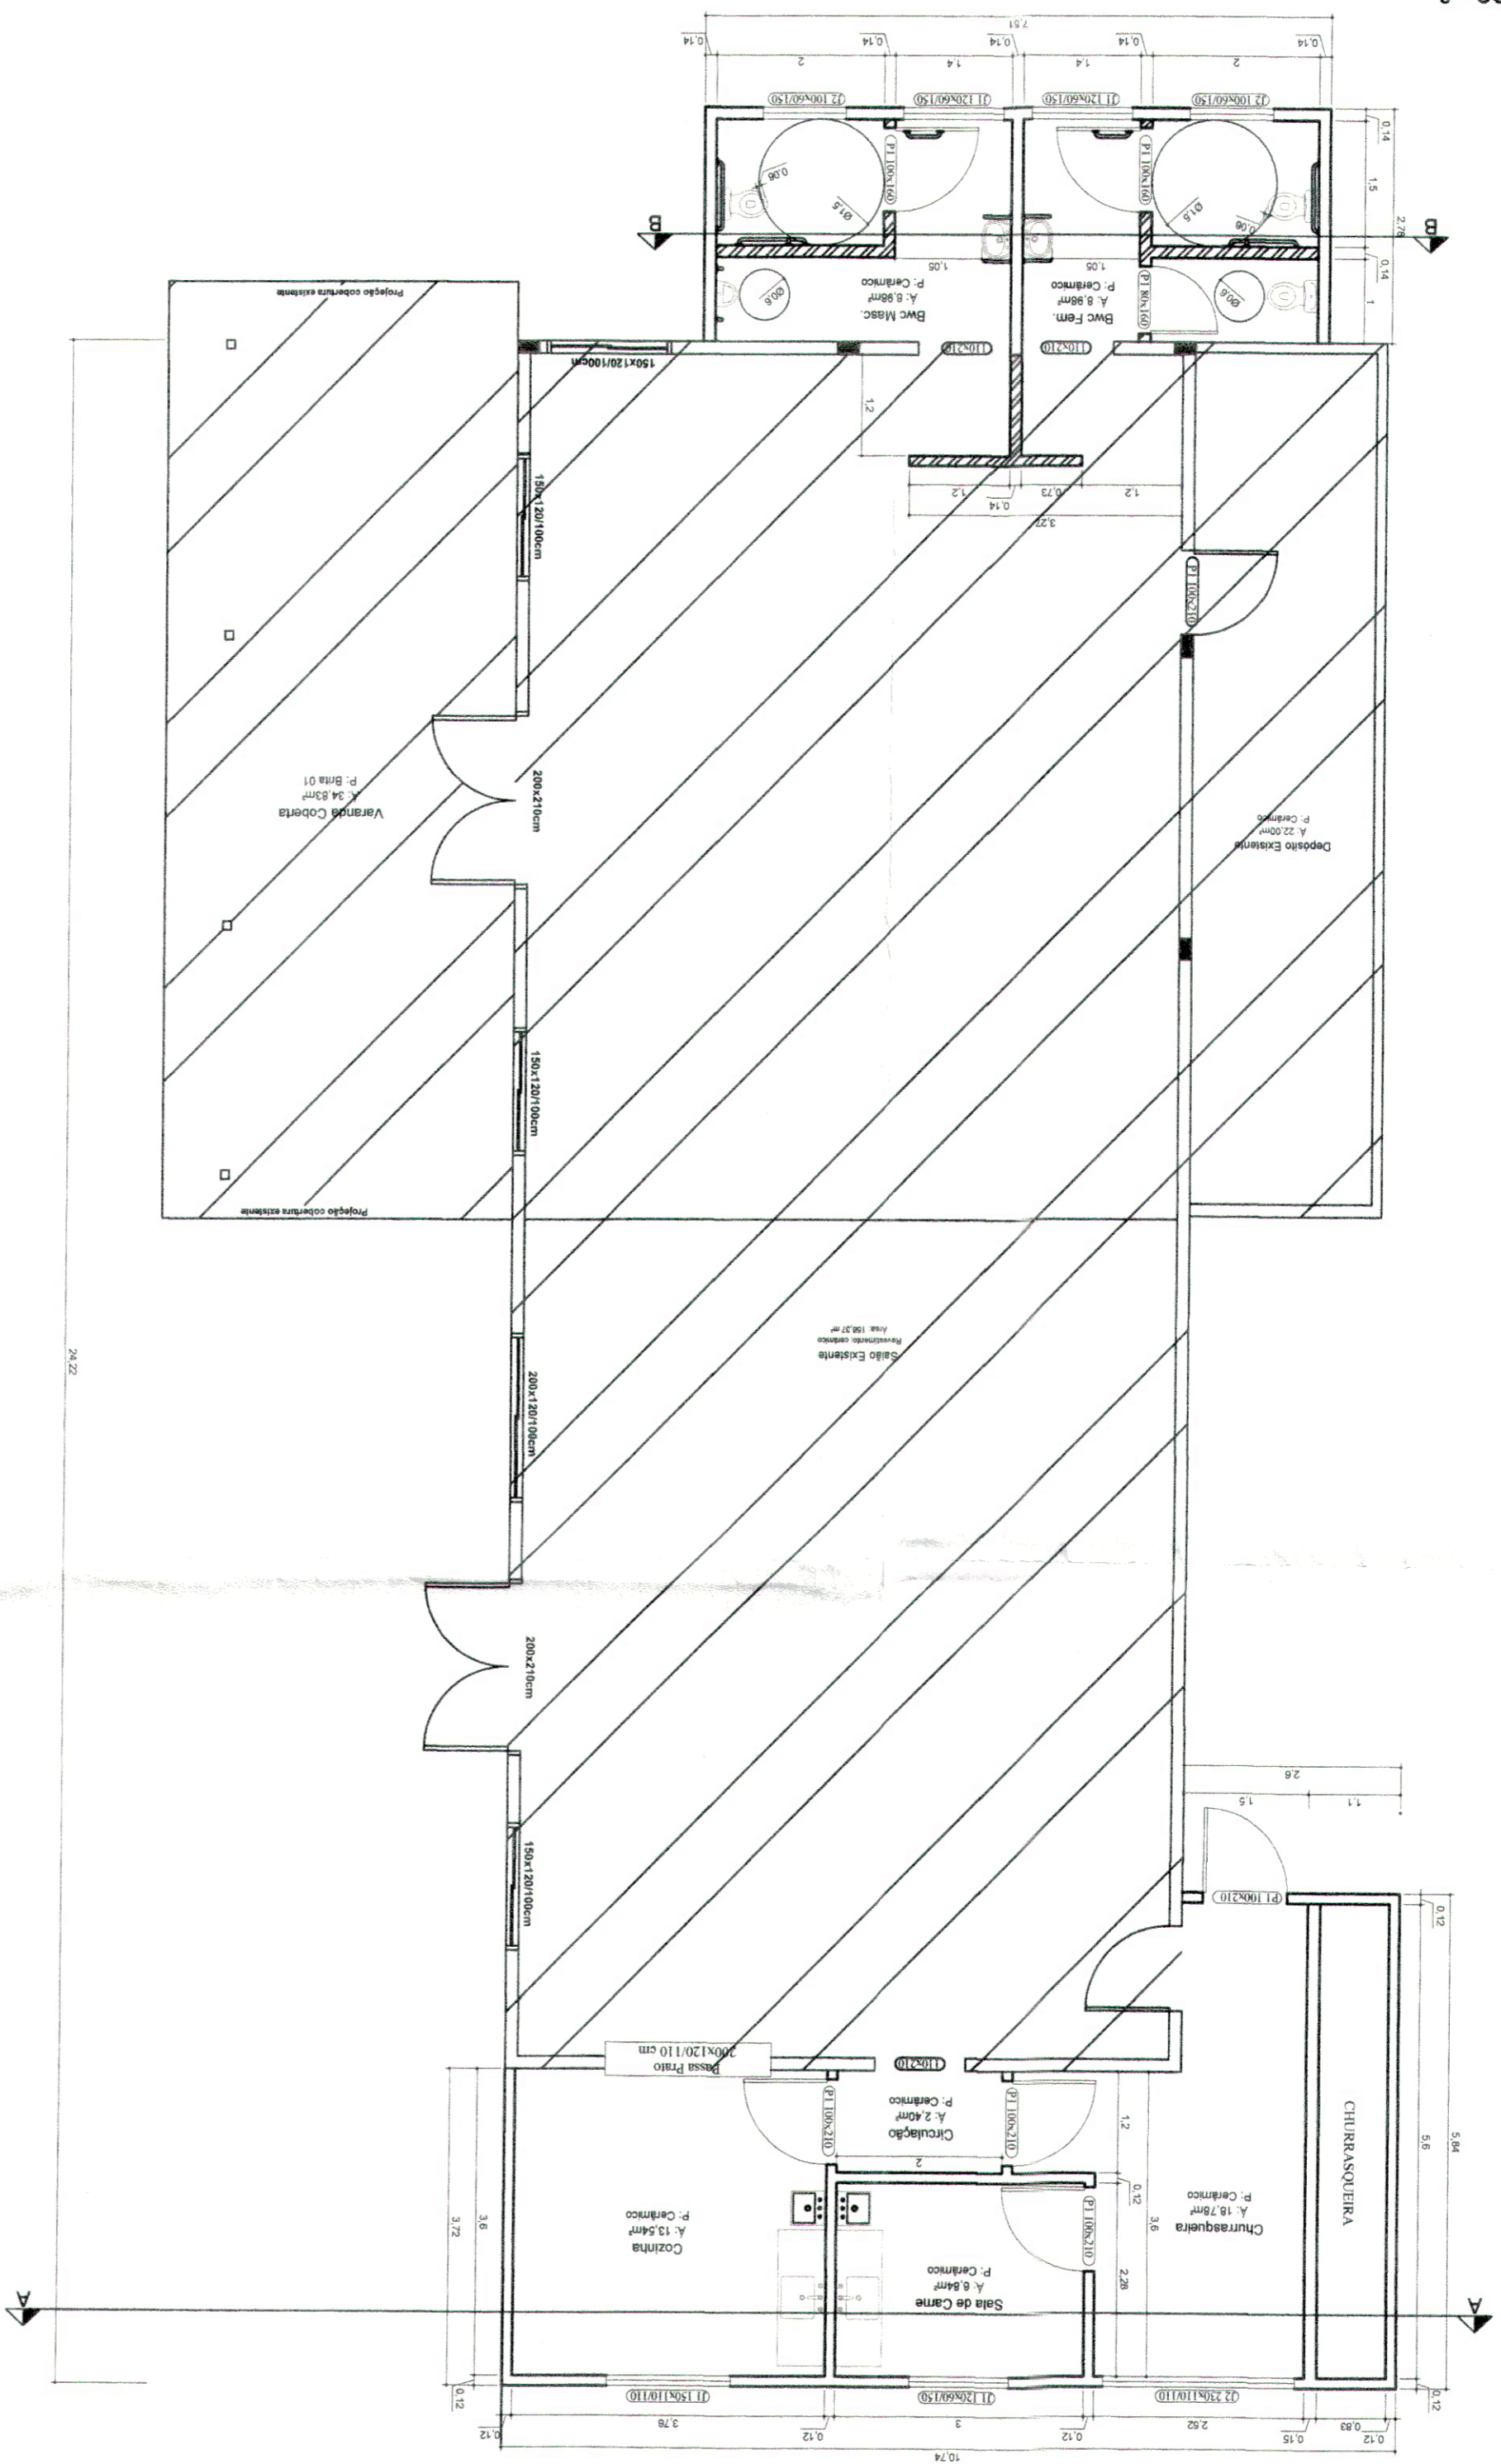

REVISAO:	Outra	Clube Social - Comunidade Ponta Branca
DATA:	08 de Mar. de 2018	Projeto Arquitetônico - Planta Baixa, Corte AA, Corte BB e Vista
ESCALA:		CREA/SC 105.747-2
PROJETO:		Engenheiro Civil
UNIDADE:	metros	Marcelo Antonio Freiberg (49) 3649-0004
<b>PREFEITURA DE BARRA BONITA/SC</b>		
<b>TITULO</b>		

**A1**

MUNICÍPIO DE BARRA BONITA/SC  
 Eng. Civil Marcelo Antonio Freiberg  
 CREA/SC 105.747-2

MOACIB PROCA  
 CPF: 422.722.709-72  
 Prefeitura Municipal de  
 Barra Bonita