


Planta Baixa  
 Área Existente: 190,69m<sup>2</sup>  
 Área Ampliação: 66,34m<sup>2</sup>  
 Área Varanda (não contabilizada): 34,83m<sup>2</sup>  
 Área Total: 257,03m<sup>2</sup>  
 Escala 1:75

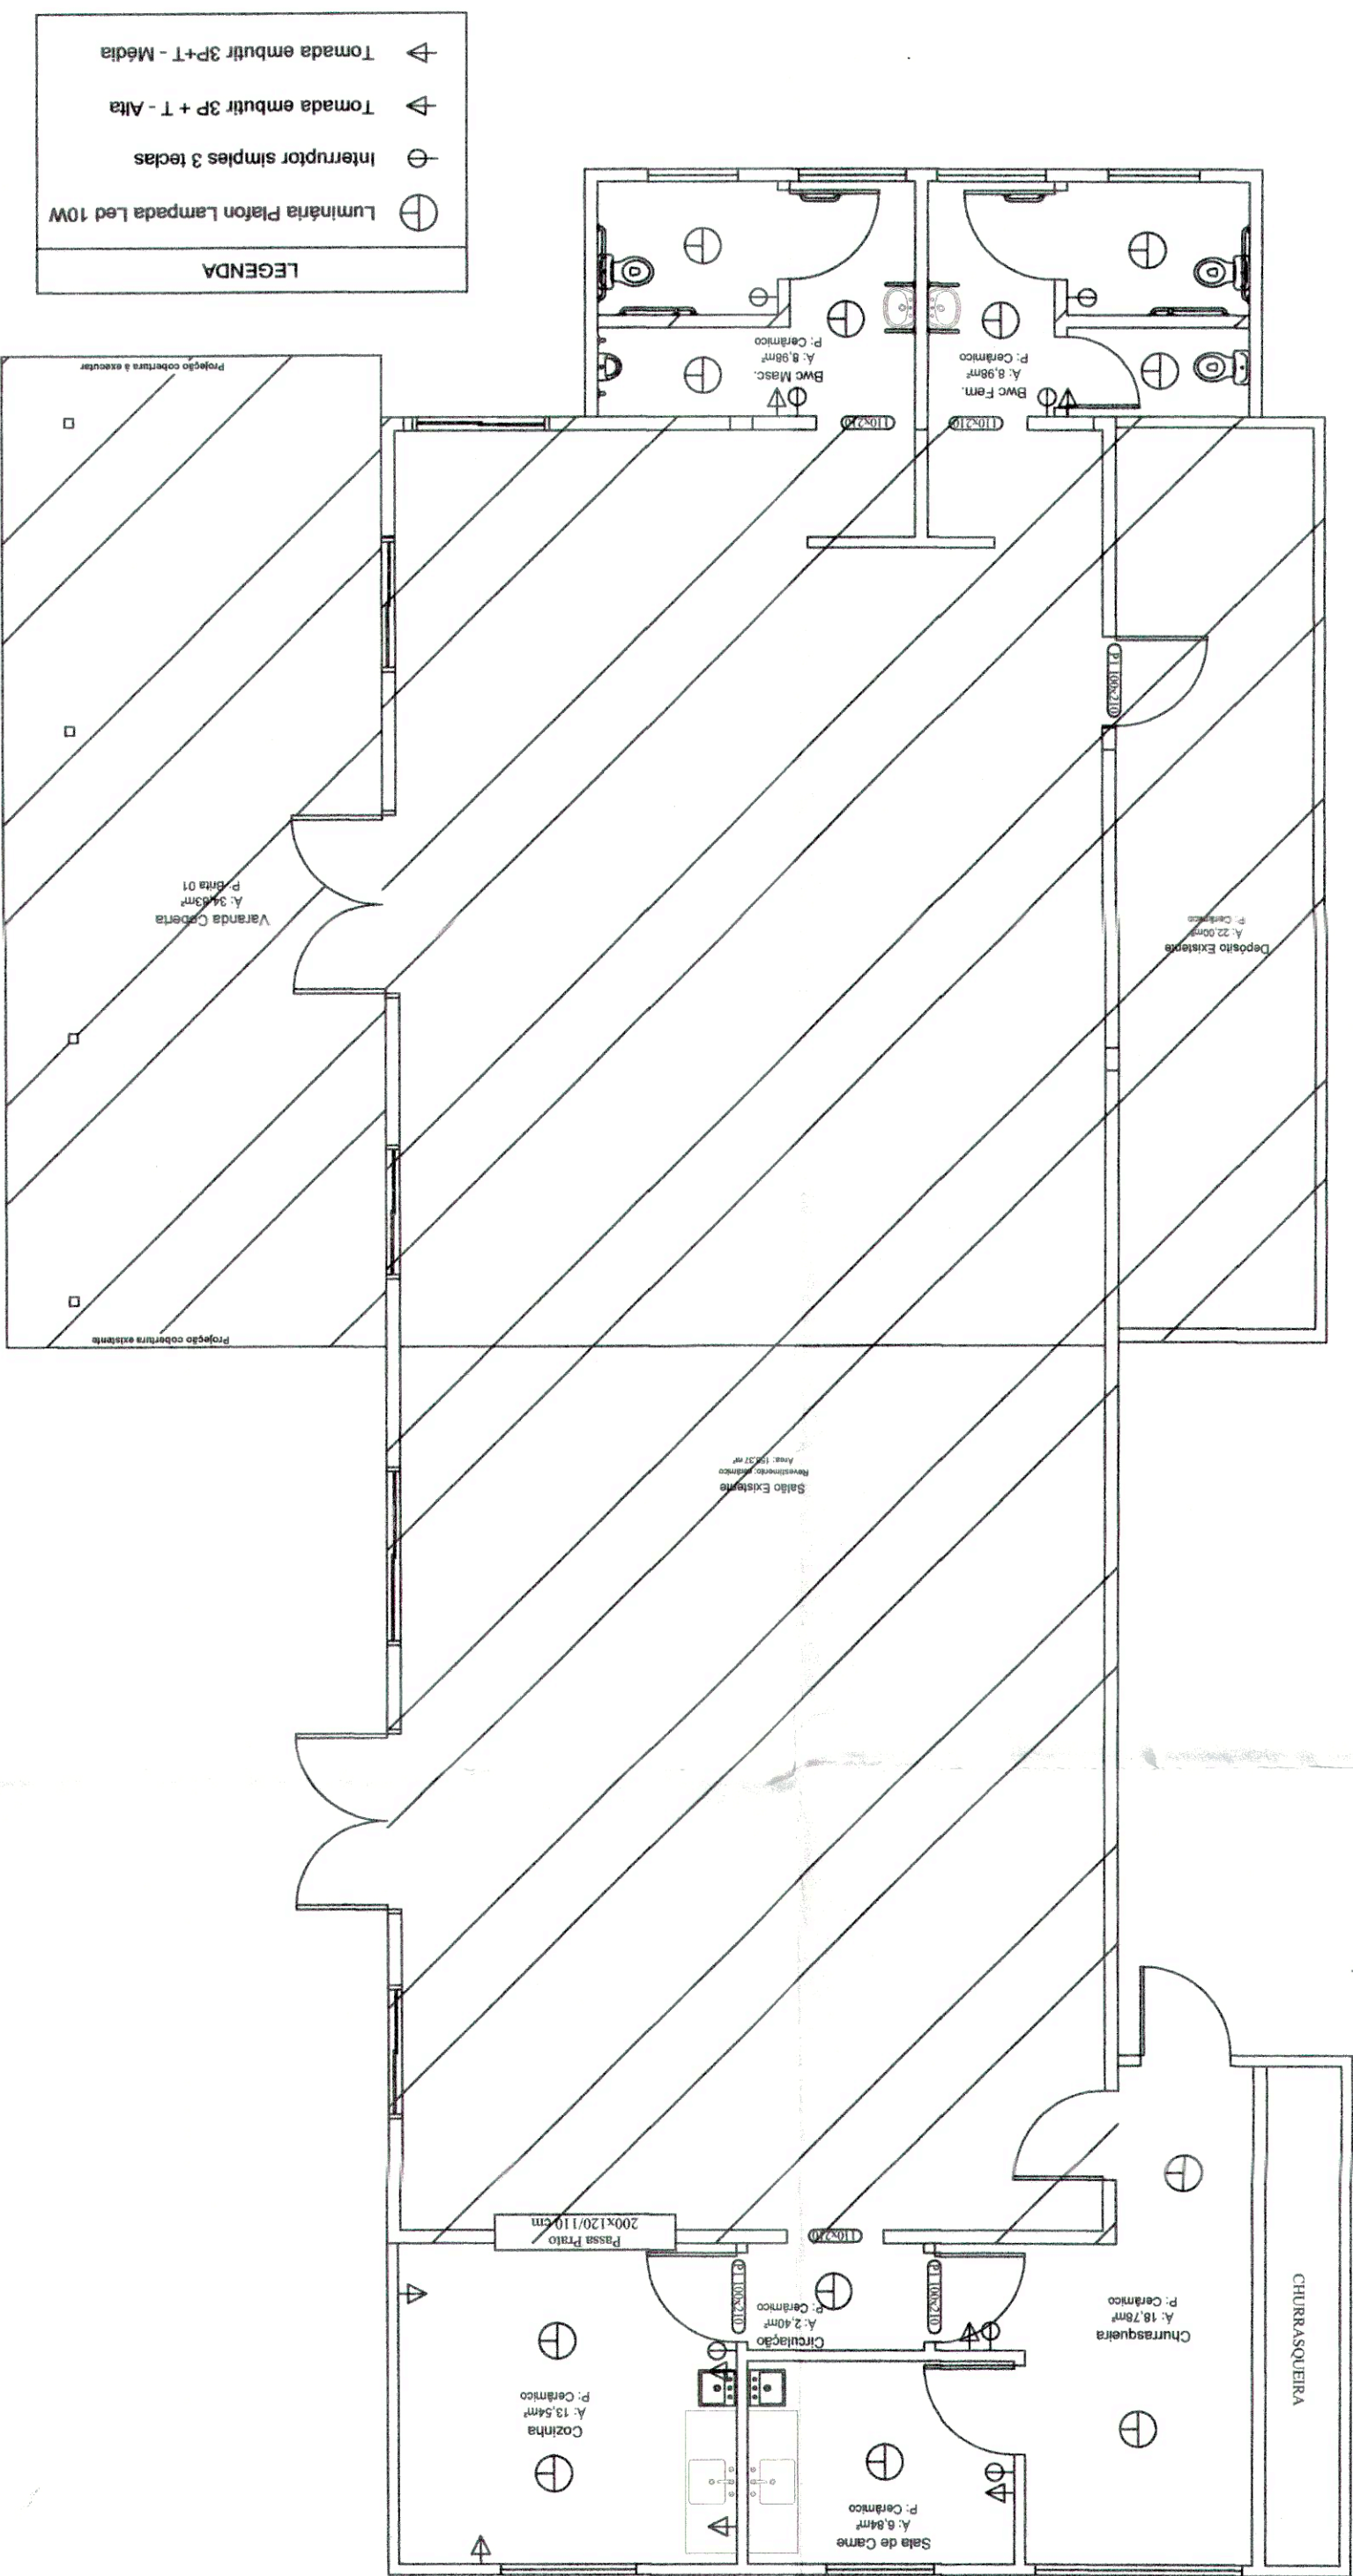

**E1**

TÍTULO	PREFEITURA DE BARRA BONITA/SC		
UNIDADE:	metros	PROJEÇÃO:	
ESCALA:		PROJETO:	Marcelo Antônio Freiberger Engenheiro Civil CREA/SC 105.747-2 (49) 3649-0004 Barra Bonita/SC
DATA:	08 de Mar. de 2018	PROJETO:	Projeto Pontos Elétricos - Planta Baixa
REVISÃO:		Área Construída:	257,03 m <sup>2</sup>
		Dir:	Clube Social - Comunidade Pomba Branca

MOACIR PIRROCA  
 CFE: 422.722-200-72  
 Prefeitura Municipal de Barra Bonita