


Planta Baixa Preventivo
 Area Ampliação: 66,34m²
 Area Total: 257,03m²
 Escala 1:75

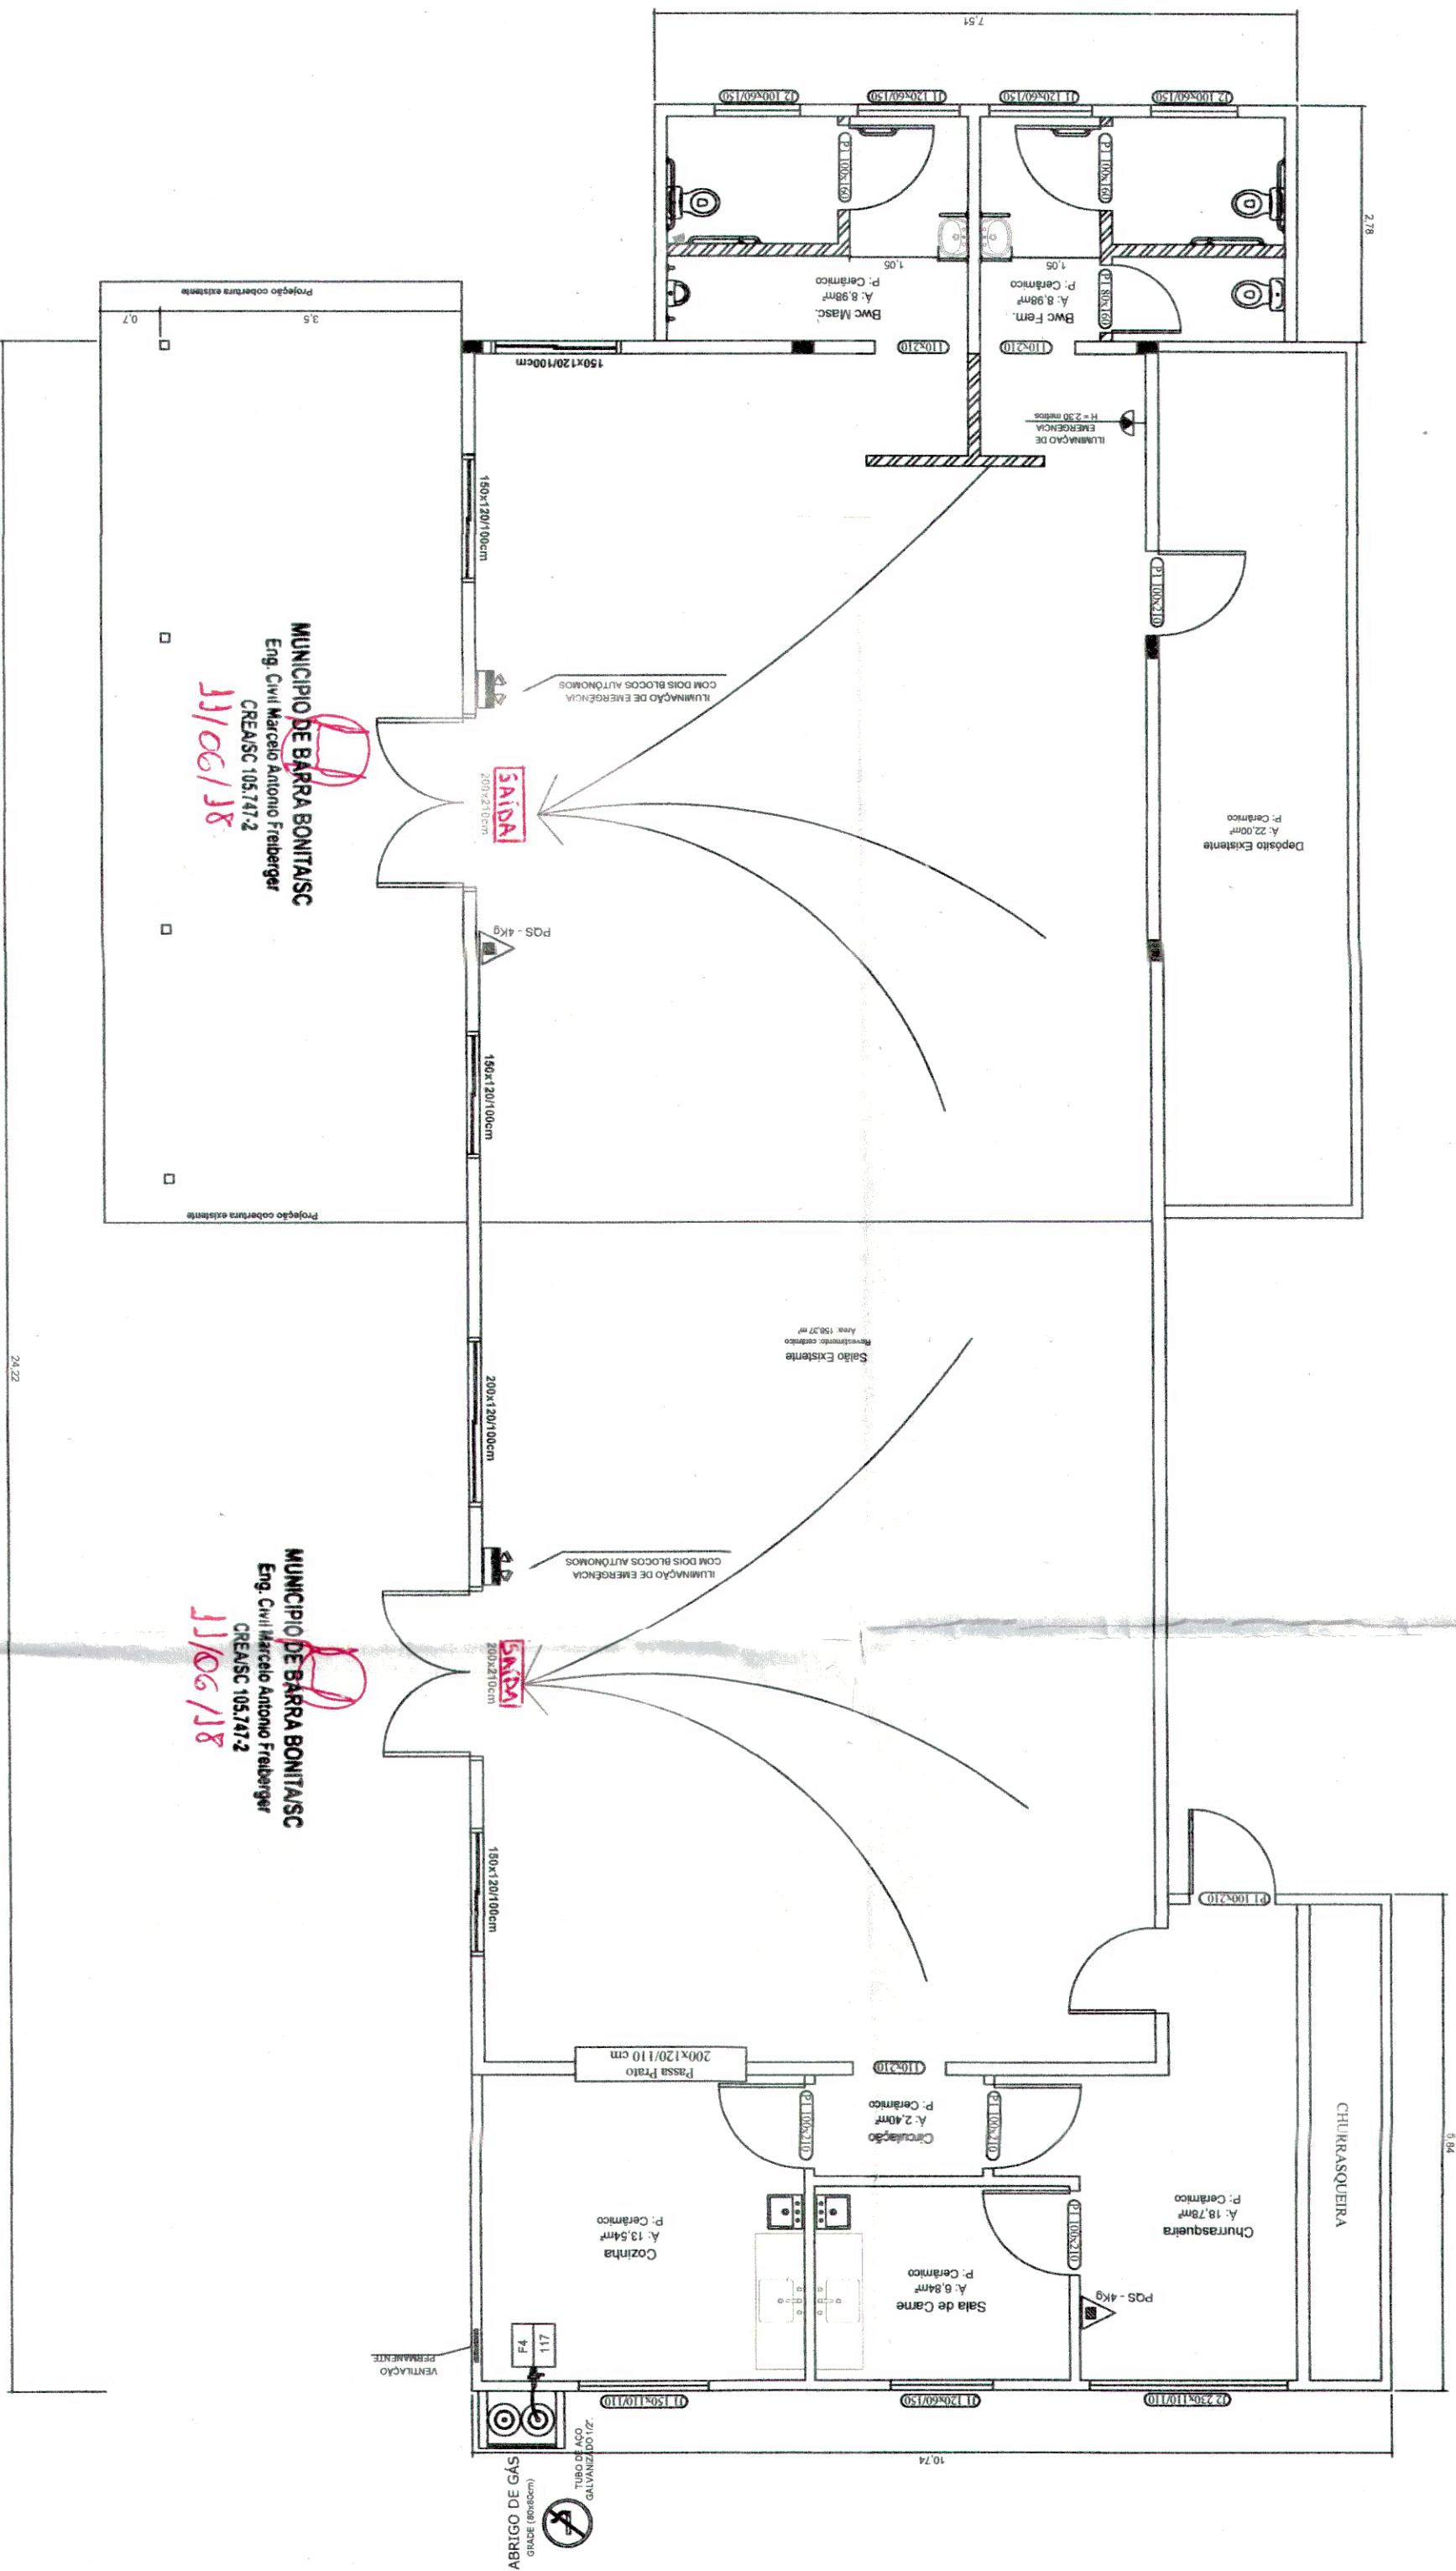

MUNICÍPIO DE BARRA BONITA/SC
 Eng. Civil Marcelo Antonio Freiberger
 CREA/SC 105.747-2
 11/06/18

MUNICÍPIO DE BARRA BONITA/SC
 Eng. Civil Marcelo Antonio Freiberger
 CREA/SC 105.747-2
 11/06/18

CORPO DE BOMBEIROS
 GUARACIABA
 SEÇÃO DE ATIVIDADES TÉCNICAS
 PROT. Nº 36433 RE. 582522 556
 EM 11/06/18
 Qualquer alteração no projeto requererá do projeto original no SIV

MUNICÍPIO DE BARRA BONITA/SC
 Eng. Civil Marcelo Antonio Freiberger
 CREA/SC 105.747-2

TÍTULO	PREFEITURA DE BARRA BONITA/SC	
UNIDADE	metros	
PROFESSOR	Marcelo Antonio Freiberger (49) 3649-0004 Barra Bonita/SC	
ESCALA	CREA/SC 105.747-2	
DATA	Projeto Preventivo - Planta Baixa	
REVISÃO	Arqs Construídas	257,03 m ²

P1

MOMACTR FIBOX 1
 Projeto Manuseio de Barra Bonita