


 PAREDES À CONSTRUIR
 PAREDES À DEMOLIR

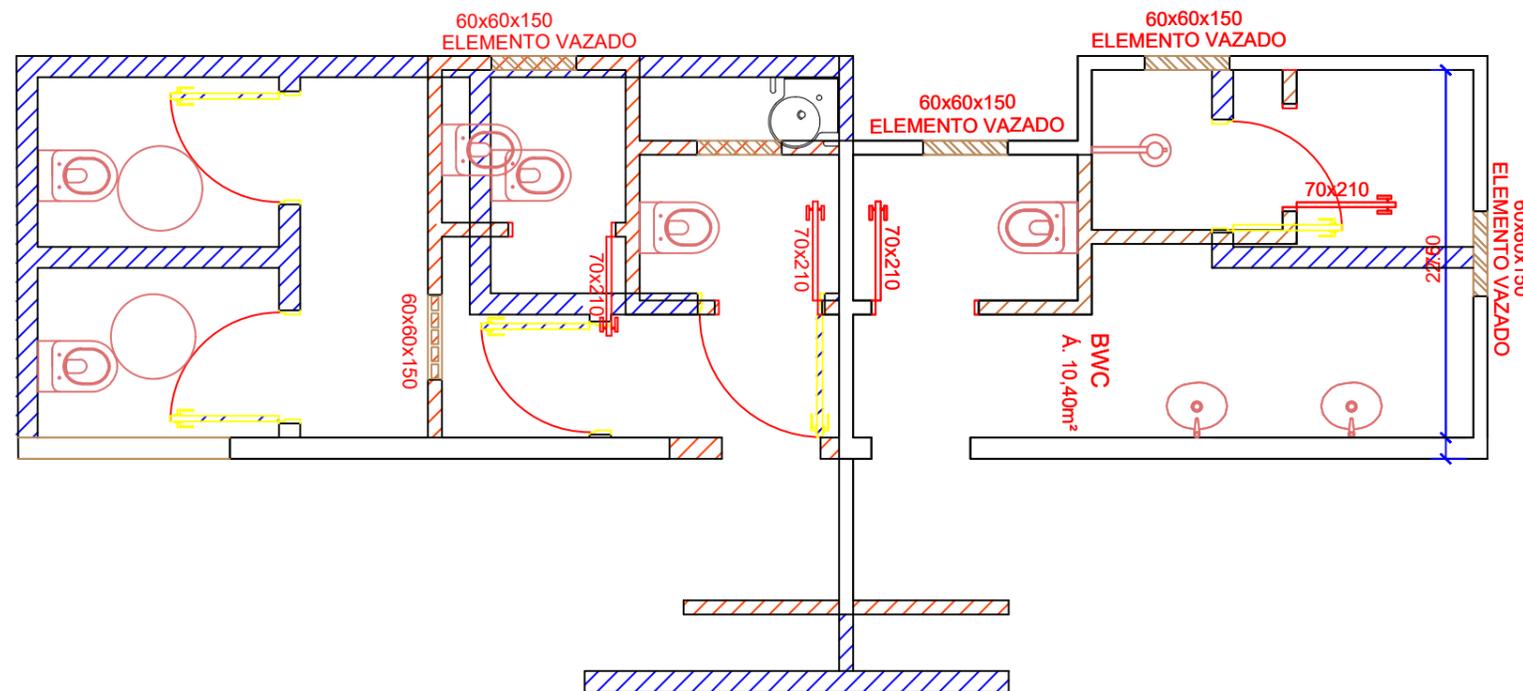

PLANTA BAIXA EDIFICAÇÃO DEMOLIÇÃO

ESCALA: 1/50

TÍTULO			
PREFEITURA MUNICIPAL DE BARRA BONITA			
Reforma e ampliação do centro comunitário da Linha Polaca			
LOCAL			
Linha Polaca, interior, Barra Bonita - SC			
PROPRIETARIO		RESP. TÉCNICO	
Município de Barra Bonita		Isabela C. Gagliotto Galvan	
		Crea SC 178533-4	
ESCALA	DESENHISTA	DATA	FOLHA
INDICADA	Isabela	10/02/2022	03