




CORTE CC
Escala: 1/100

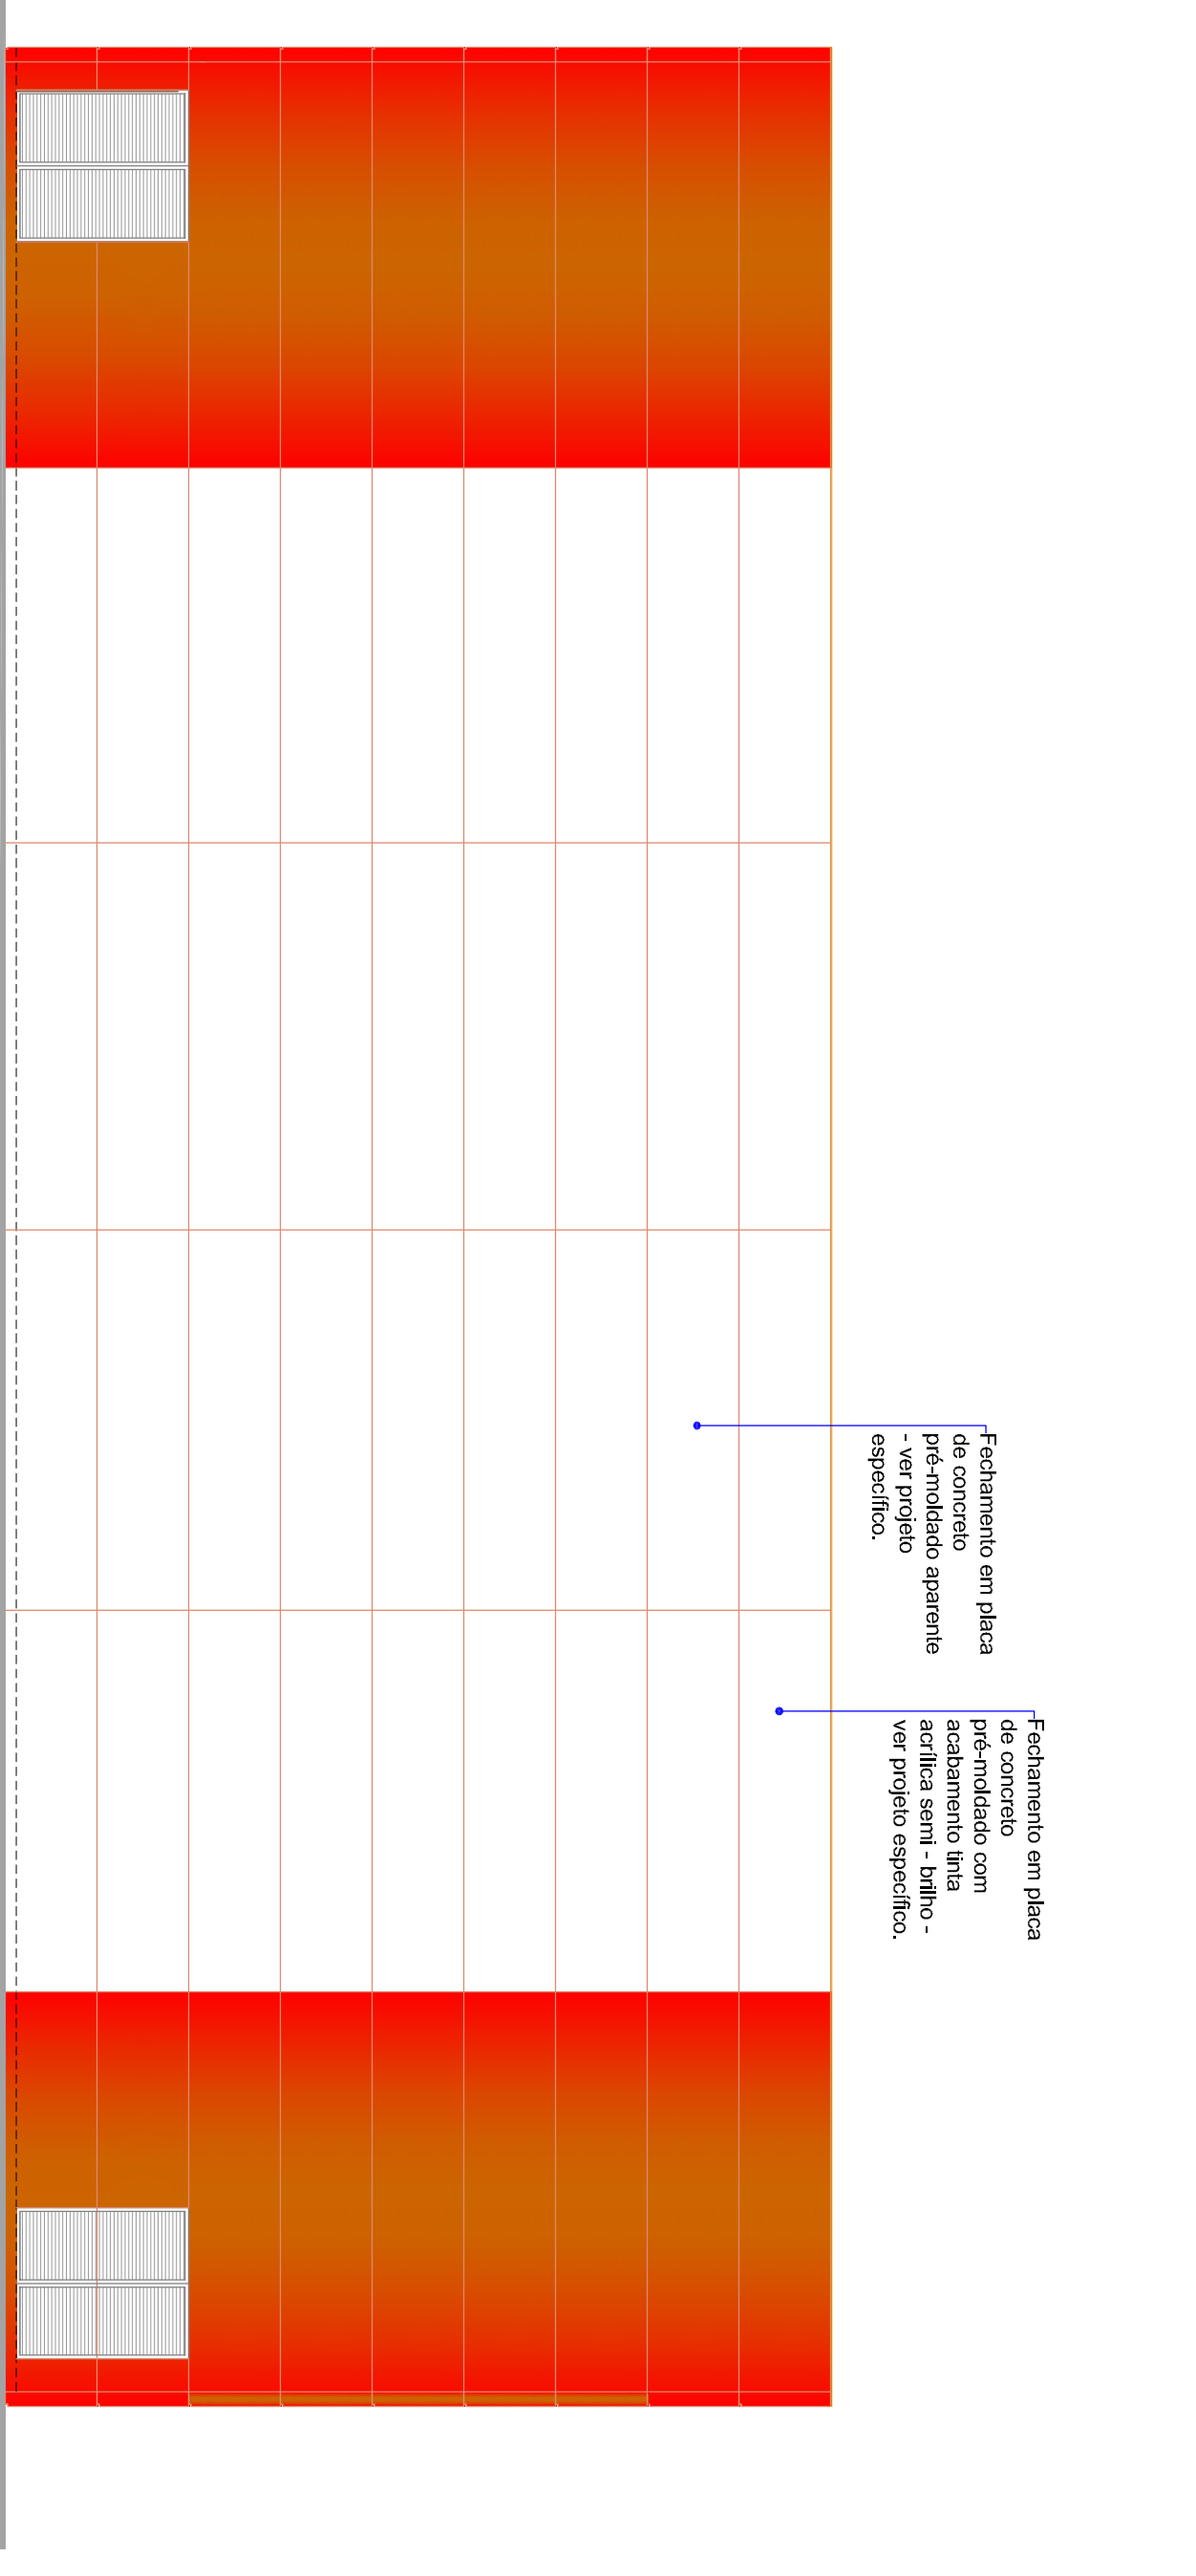


FACHADA OESTE
Escala: 1/100

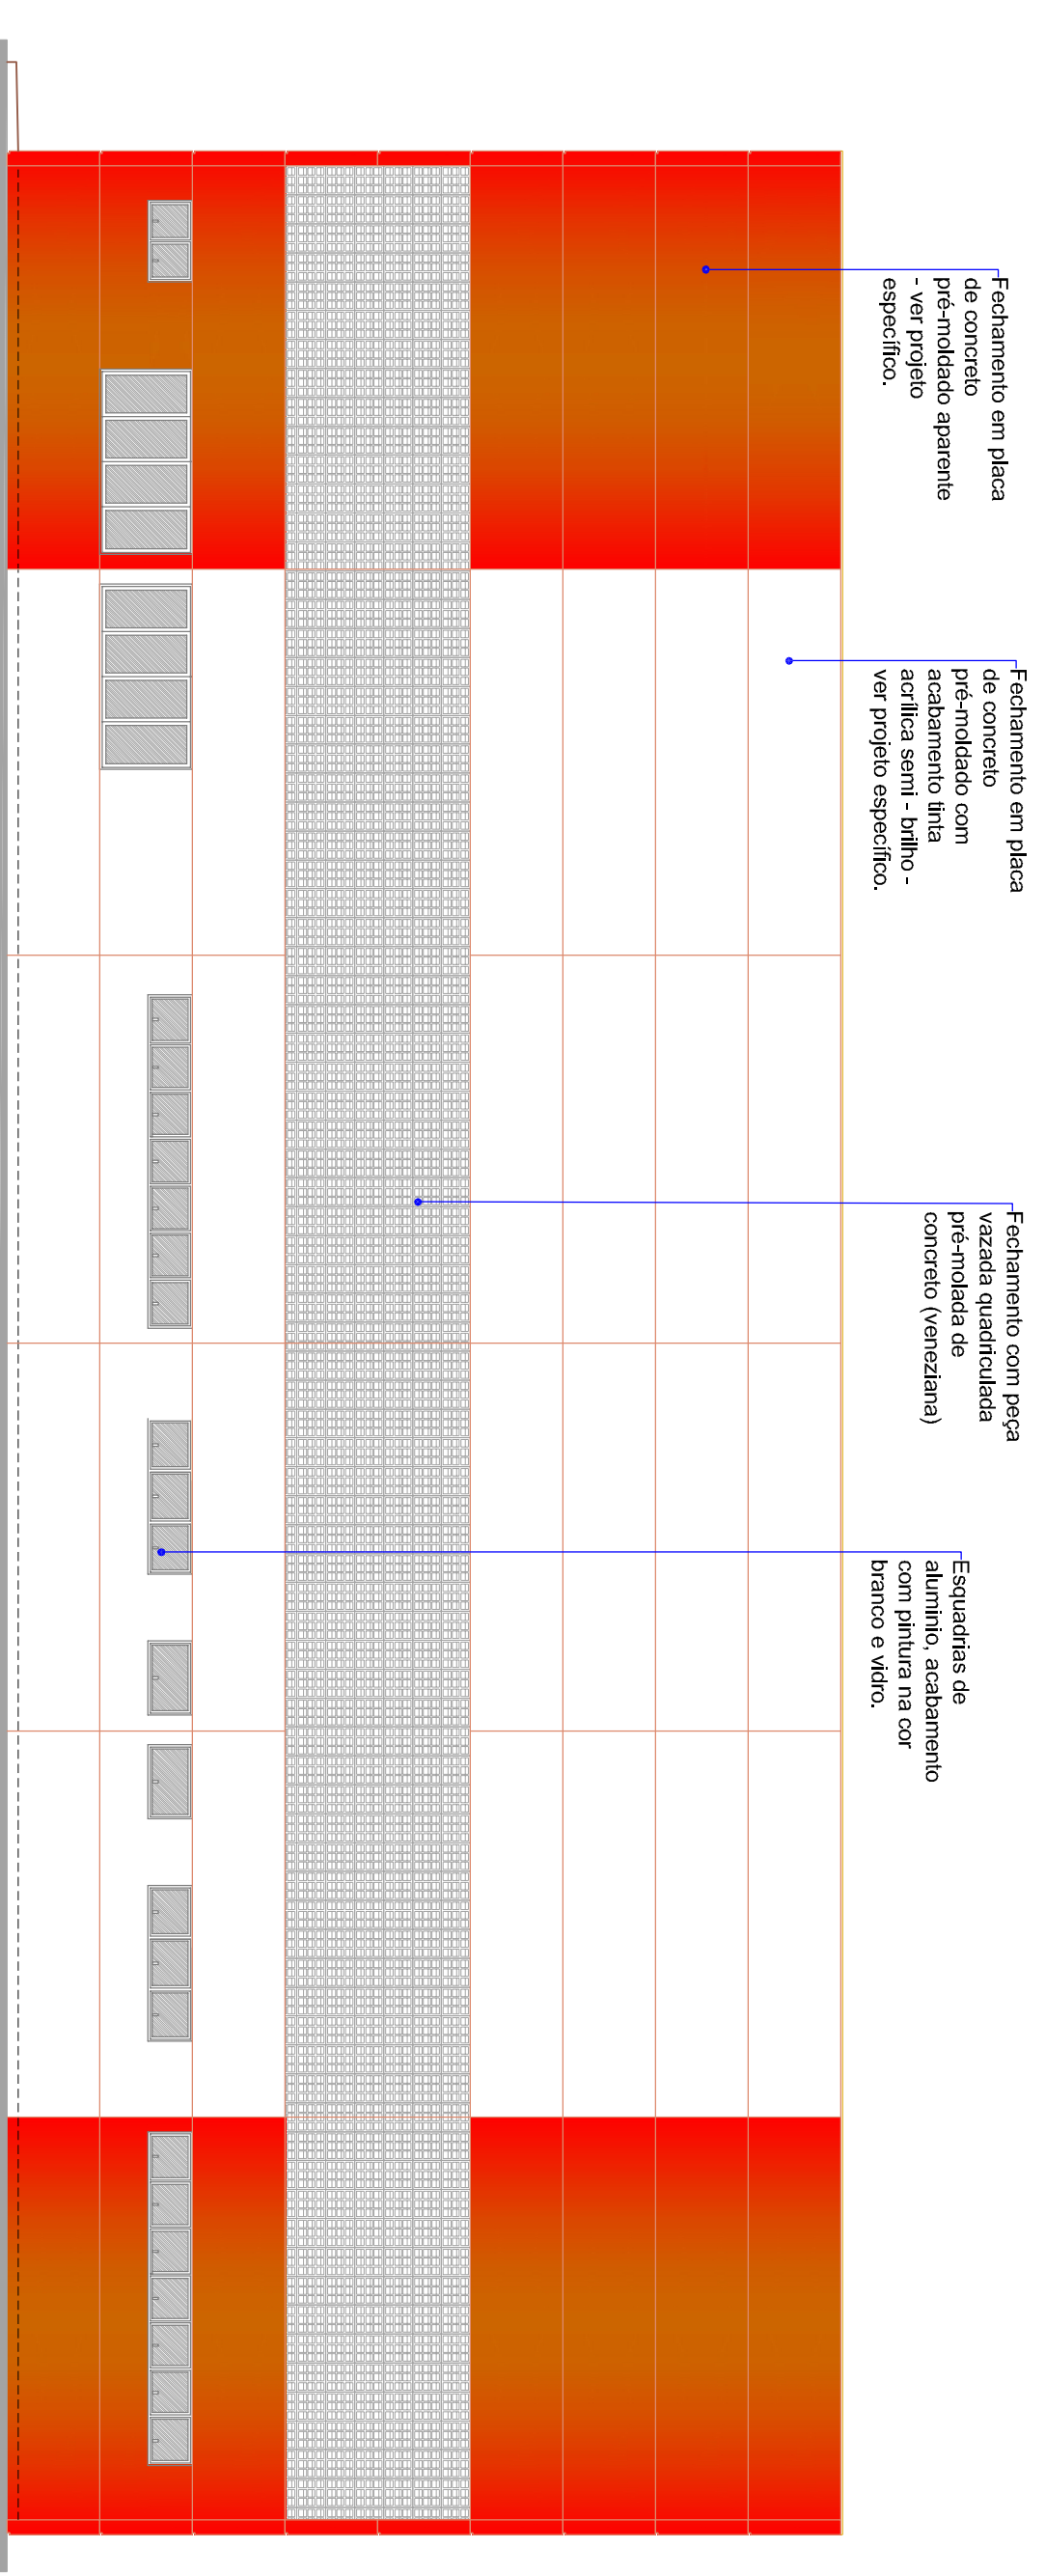

FACHADA LESTE
Escala: 1/100

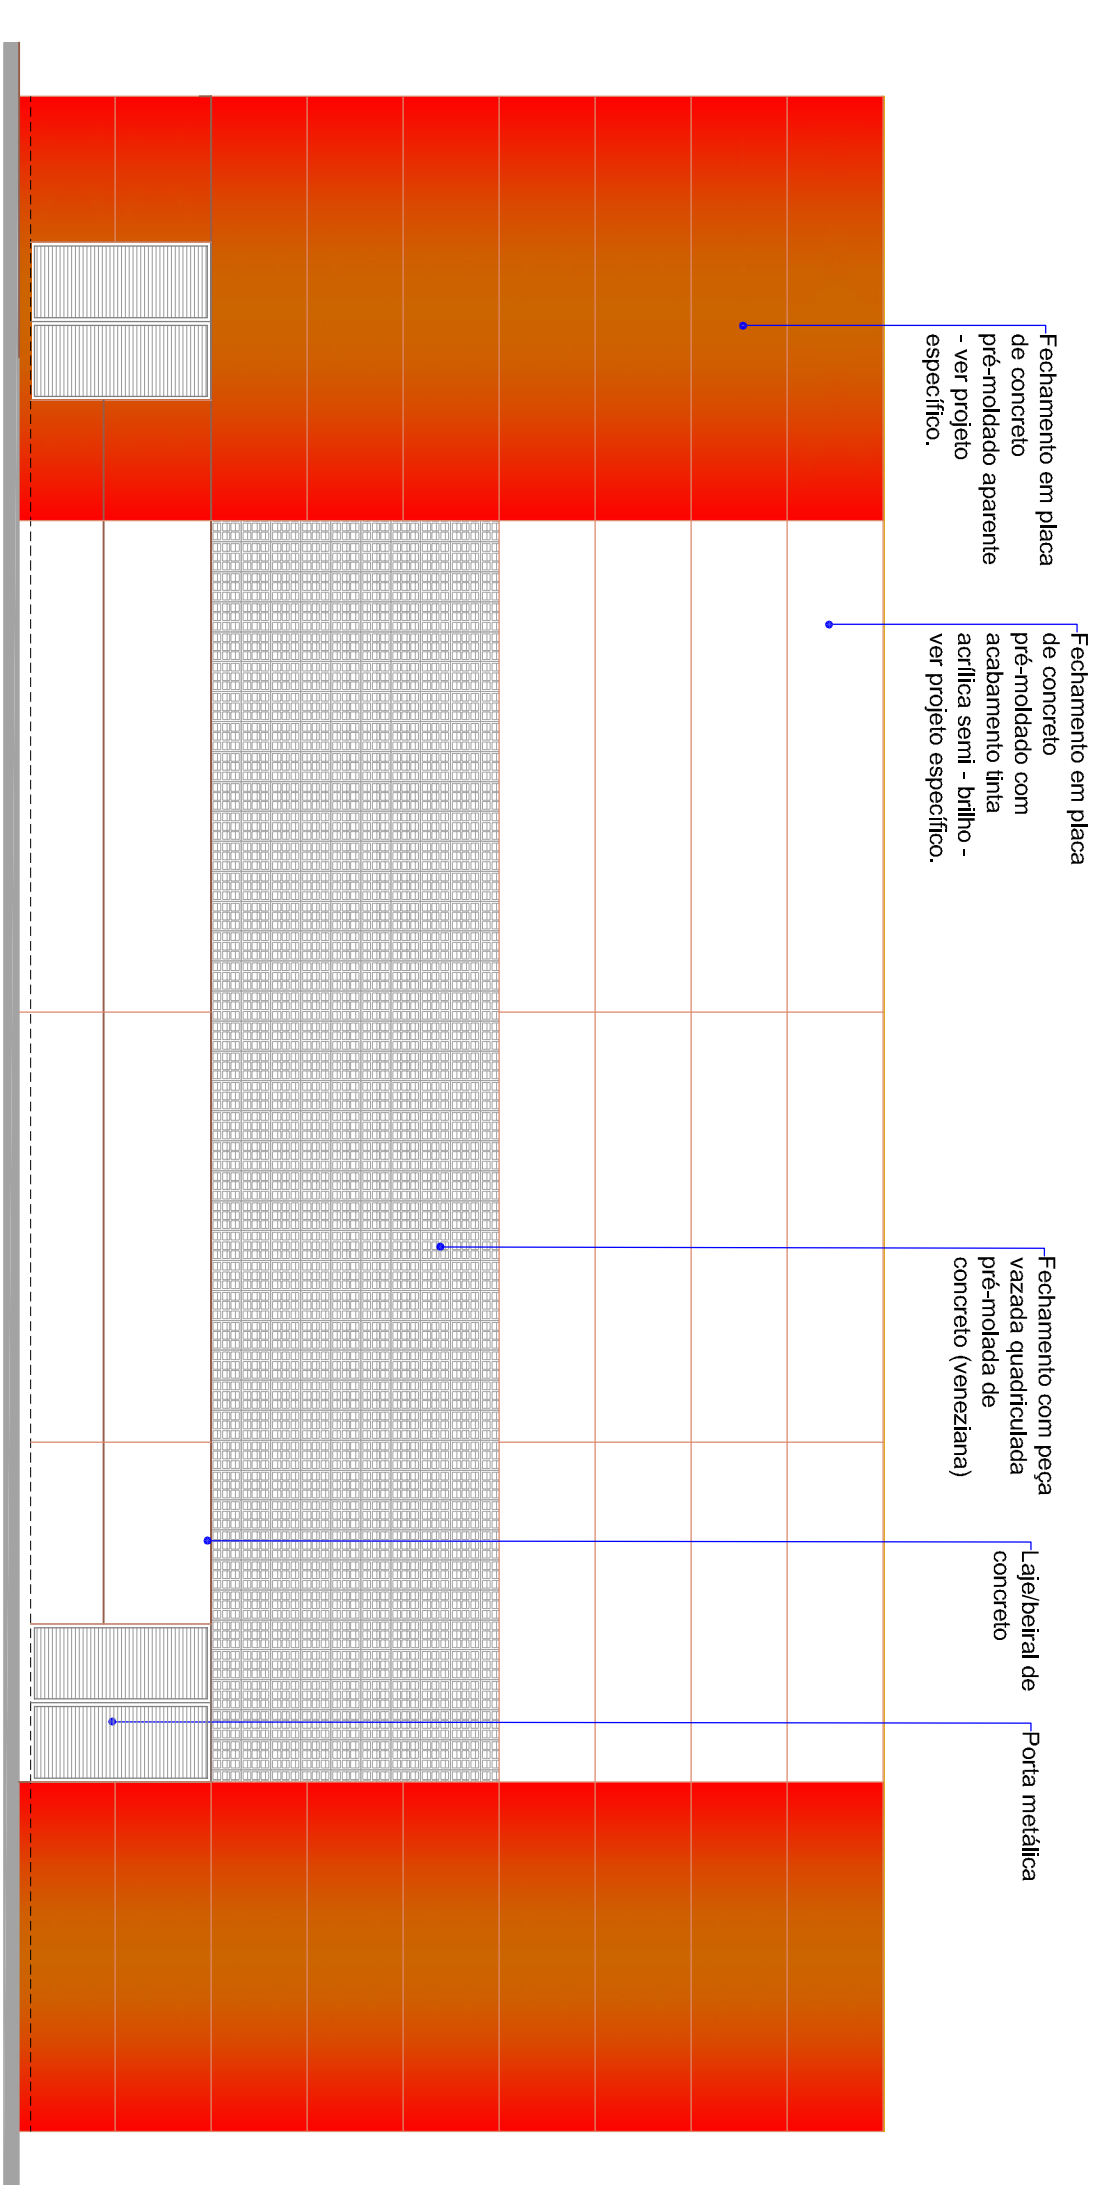

FACHADA SUL
Escala: 1/100

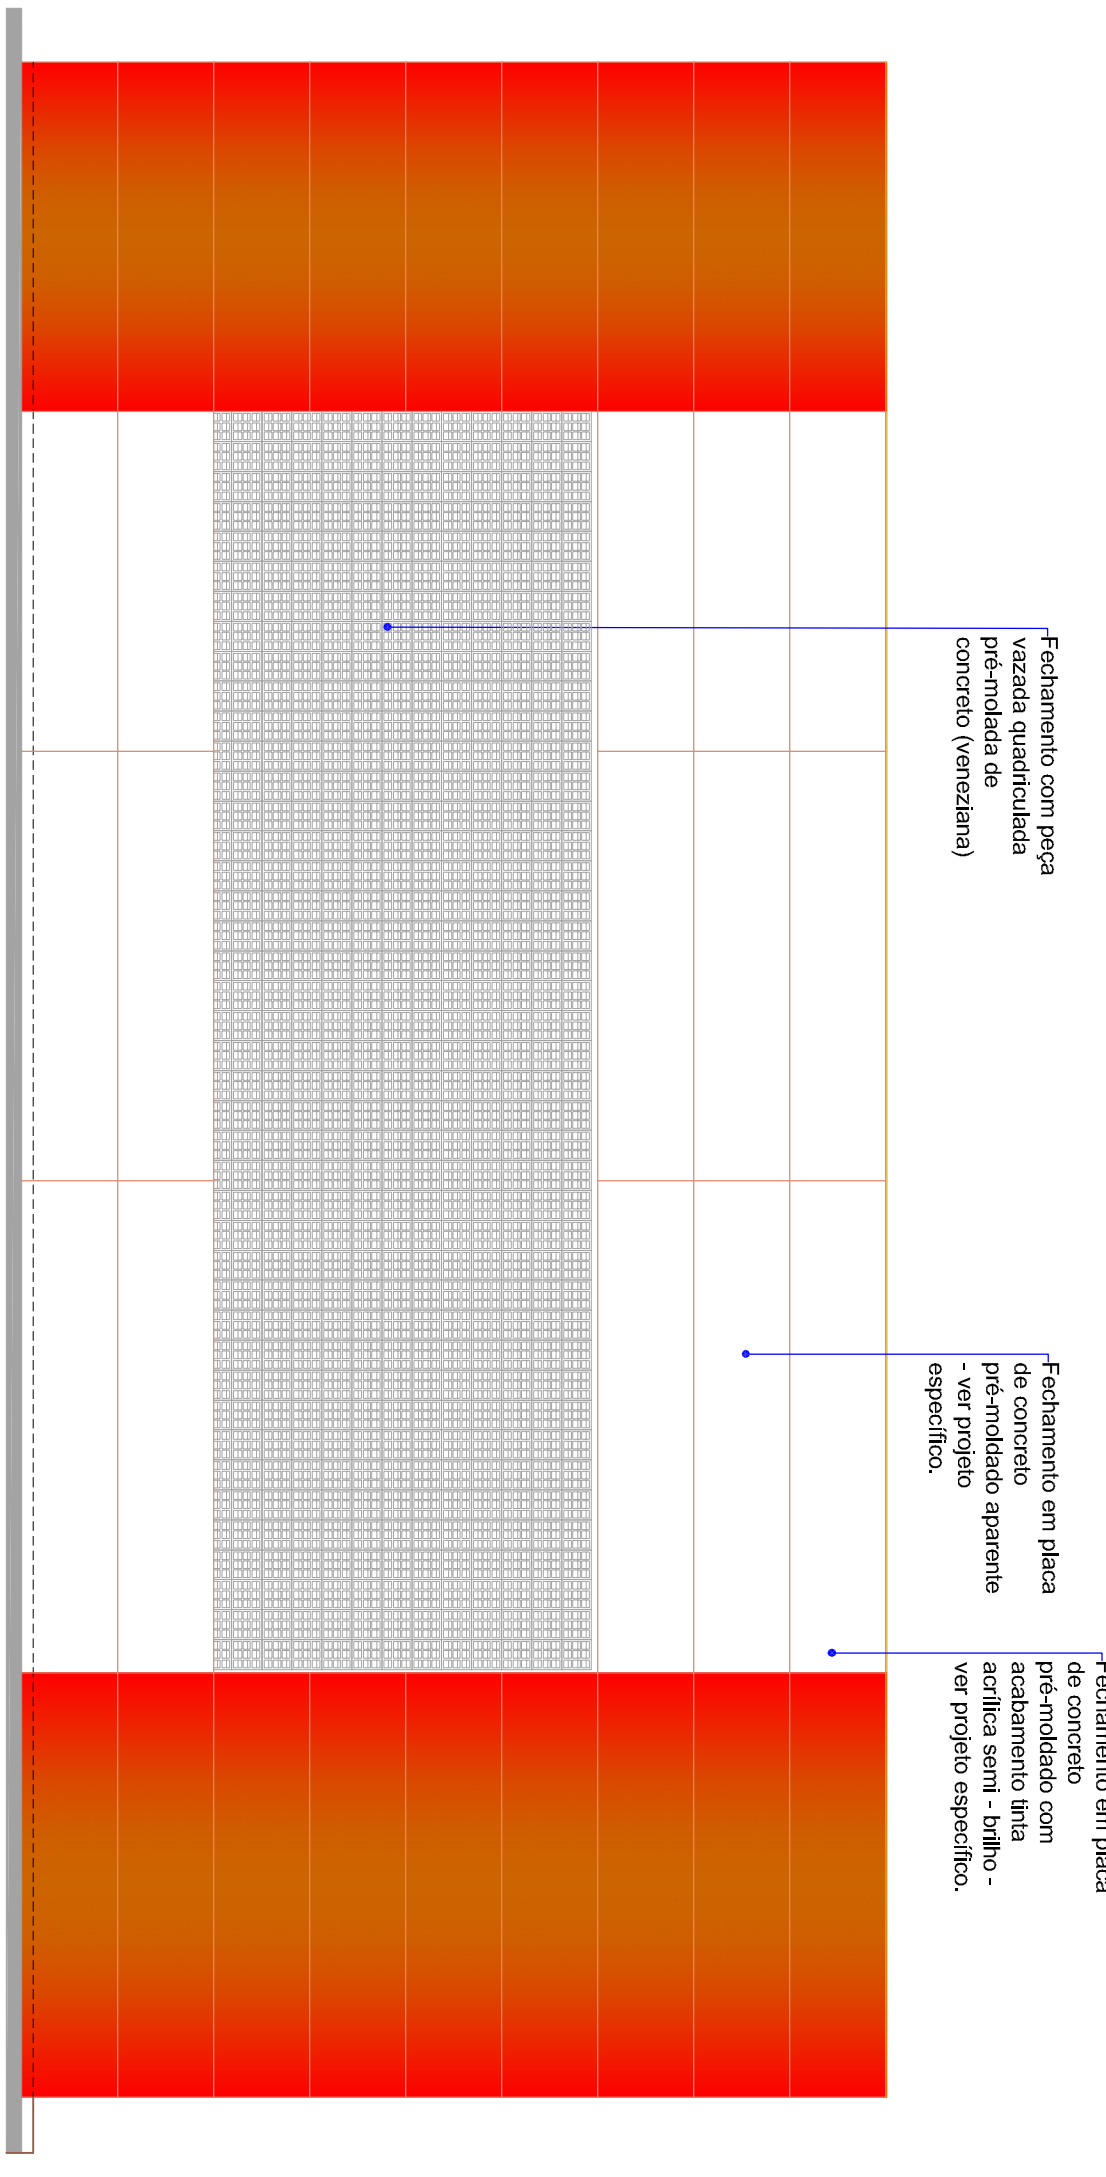

FACHADA NORTE
Escala: 1/100

OBRA: E.M.B BARRA BONITA - SC BARRA BONITA SC/SC		ÁREA: 852,21m ²
PRODUTO: PLANTA BAIXA GINÁSIO		ESCALA: 1/100
PROJETANTE: MUNICIPIO DE BARRA BONITA		DATA: MARÇO DE 2012
REFERÊNCIA: - FACHADAS		DESENHO DE: J.M.F.M.P.
PROJ. / 2012 / BARRA		TIPO DE PROJETO: TIPO M. BERTOLLO
PROJETO DE ARQUITETURA E URBANISMO (49) 3843.0479		PROJ. / 2012 / BARRA
URBANE		PROJ. / 2012 / BARRA
TIAGO MARCO BERTOLLO ARQUITETO E URBANISTA CAU BR AL08025-9		PROJ. / 2012 / BARRA
PG3		PROJ. / 2012 / BARRA