
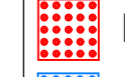

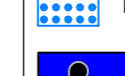







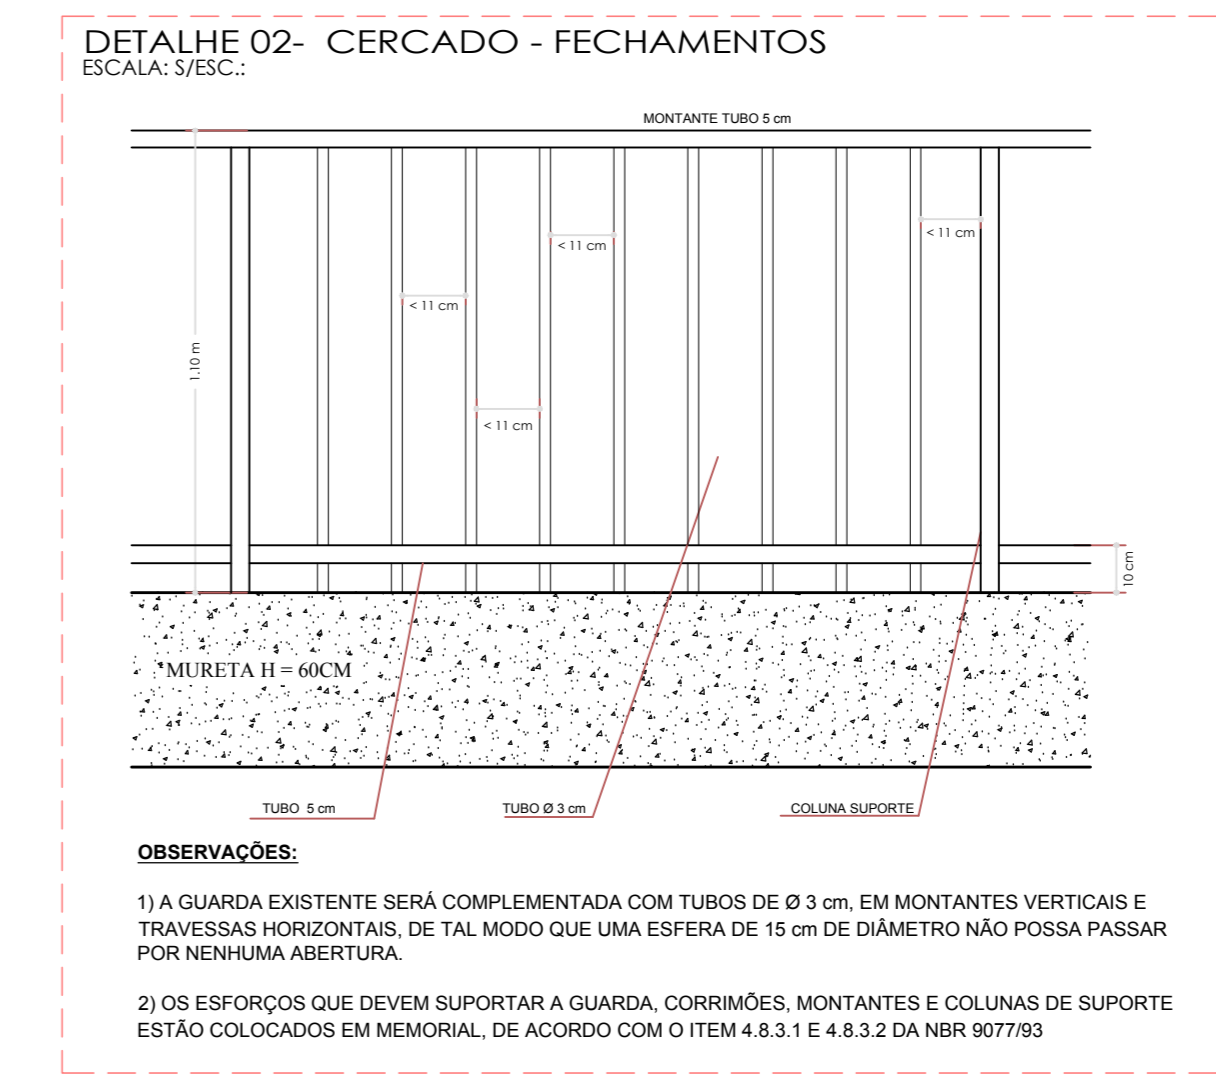
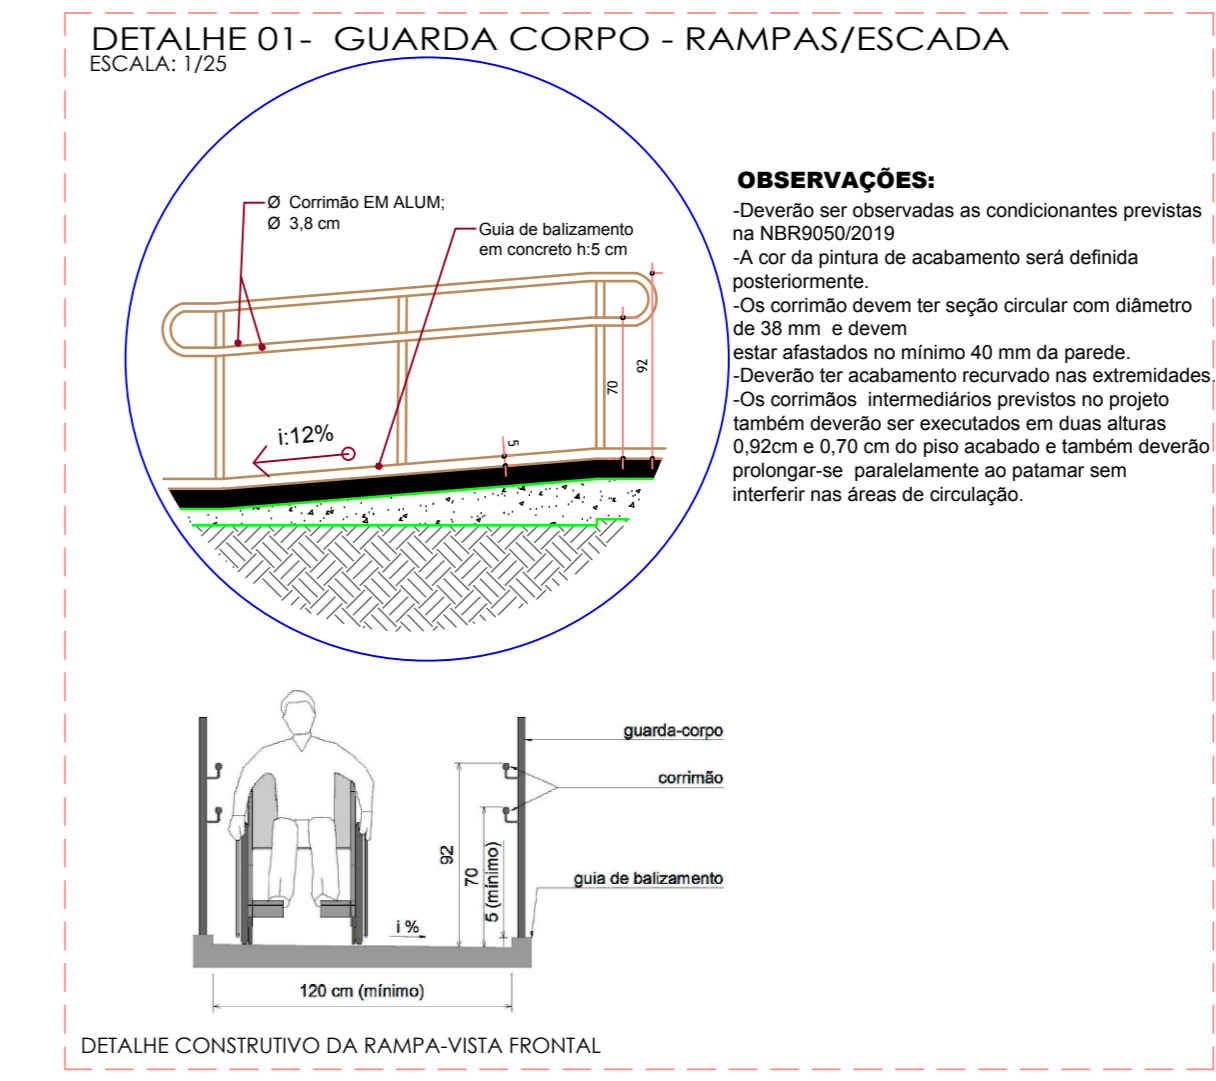
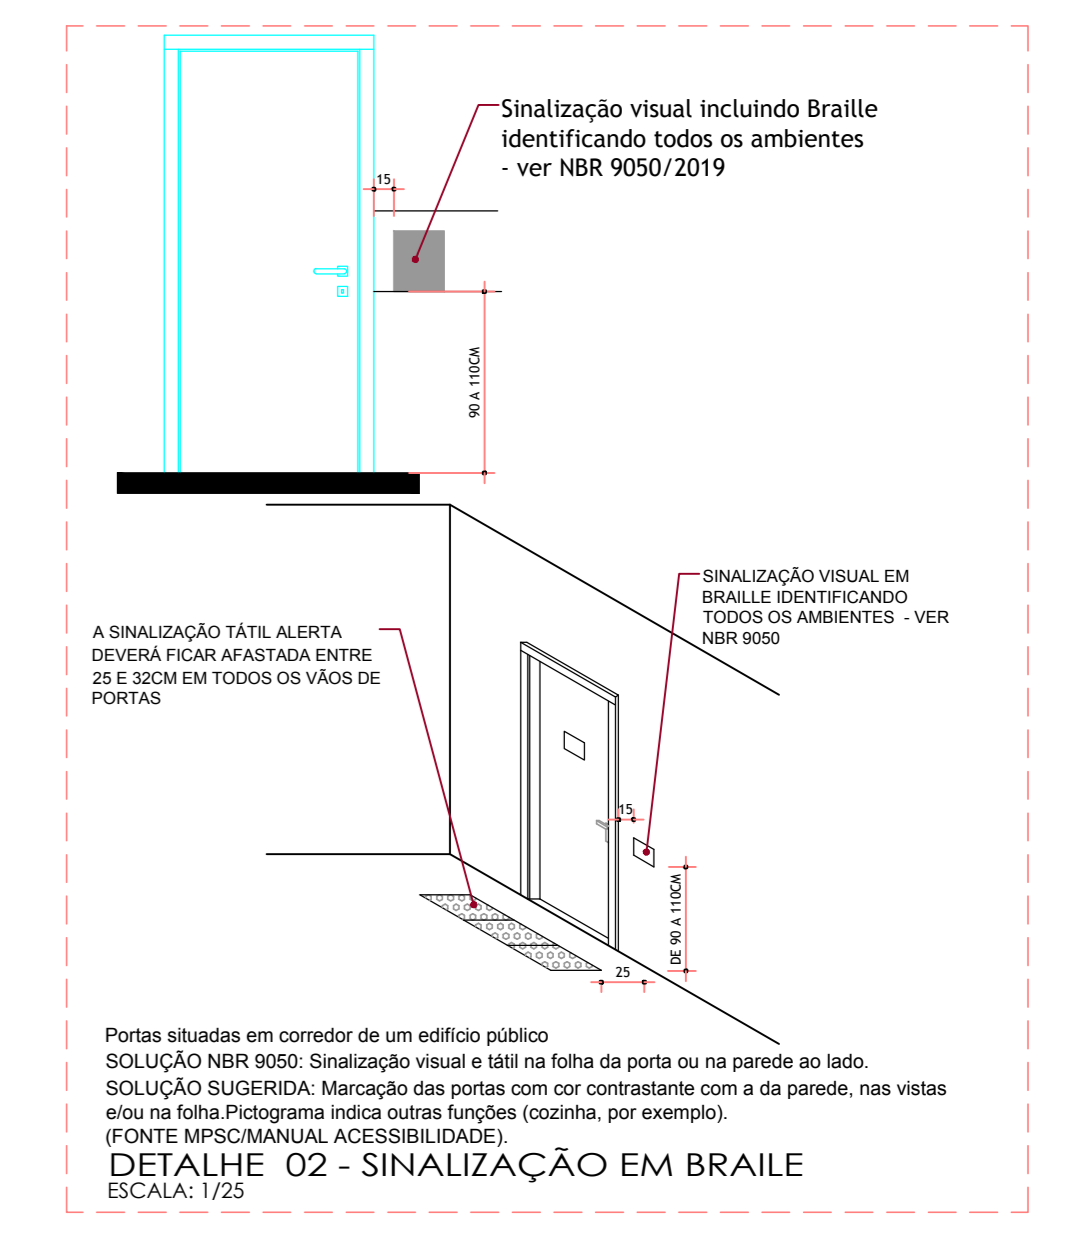
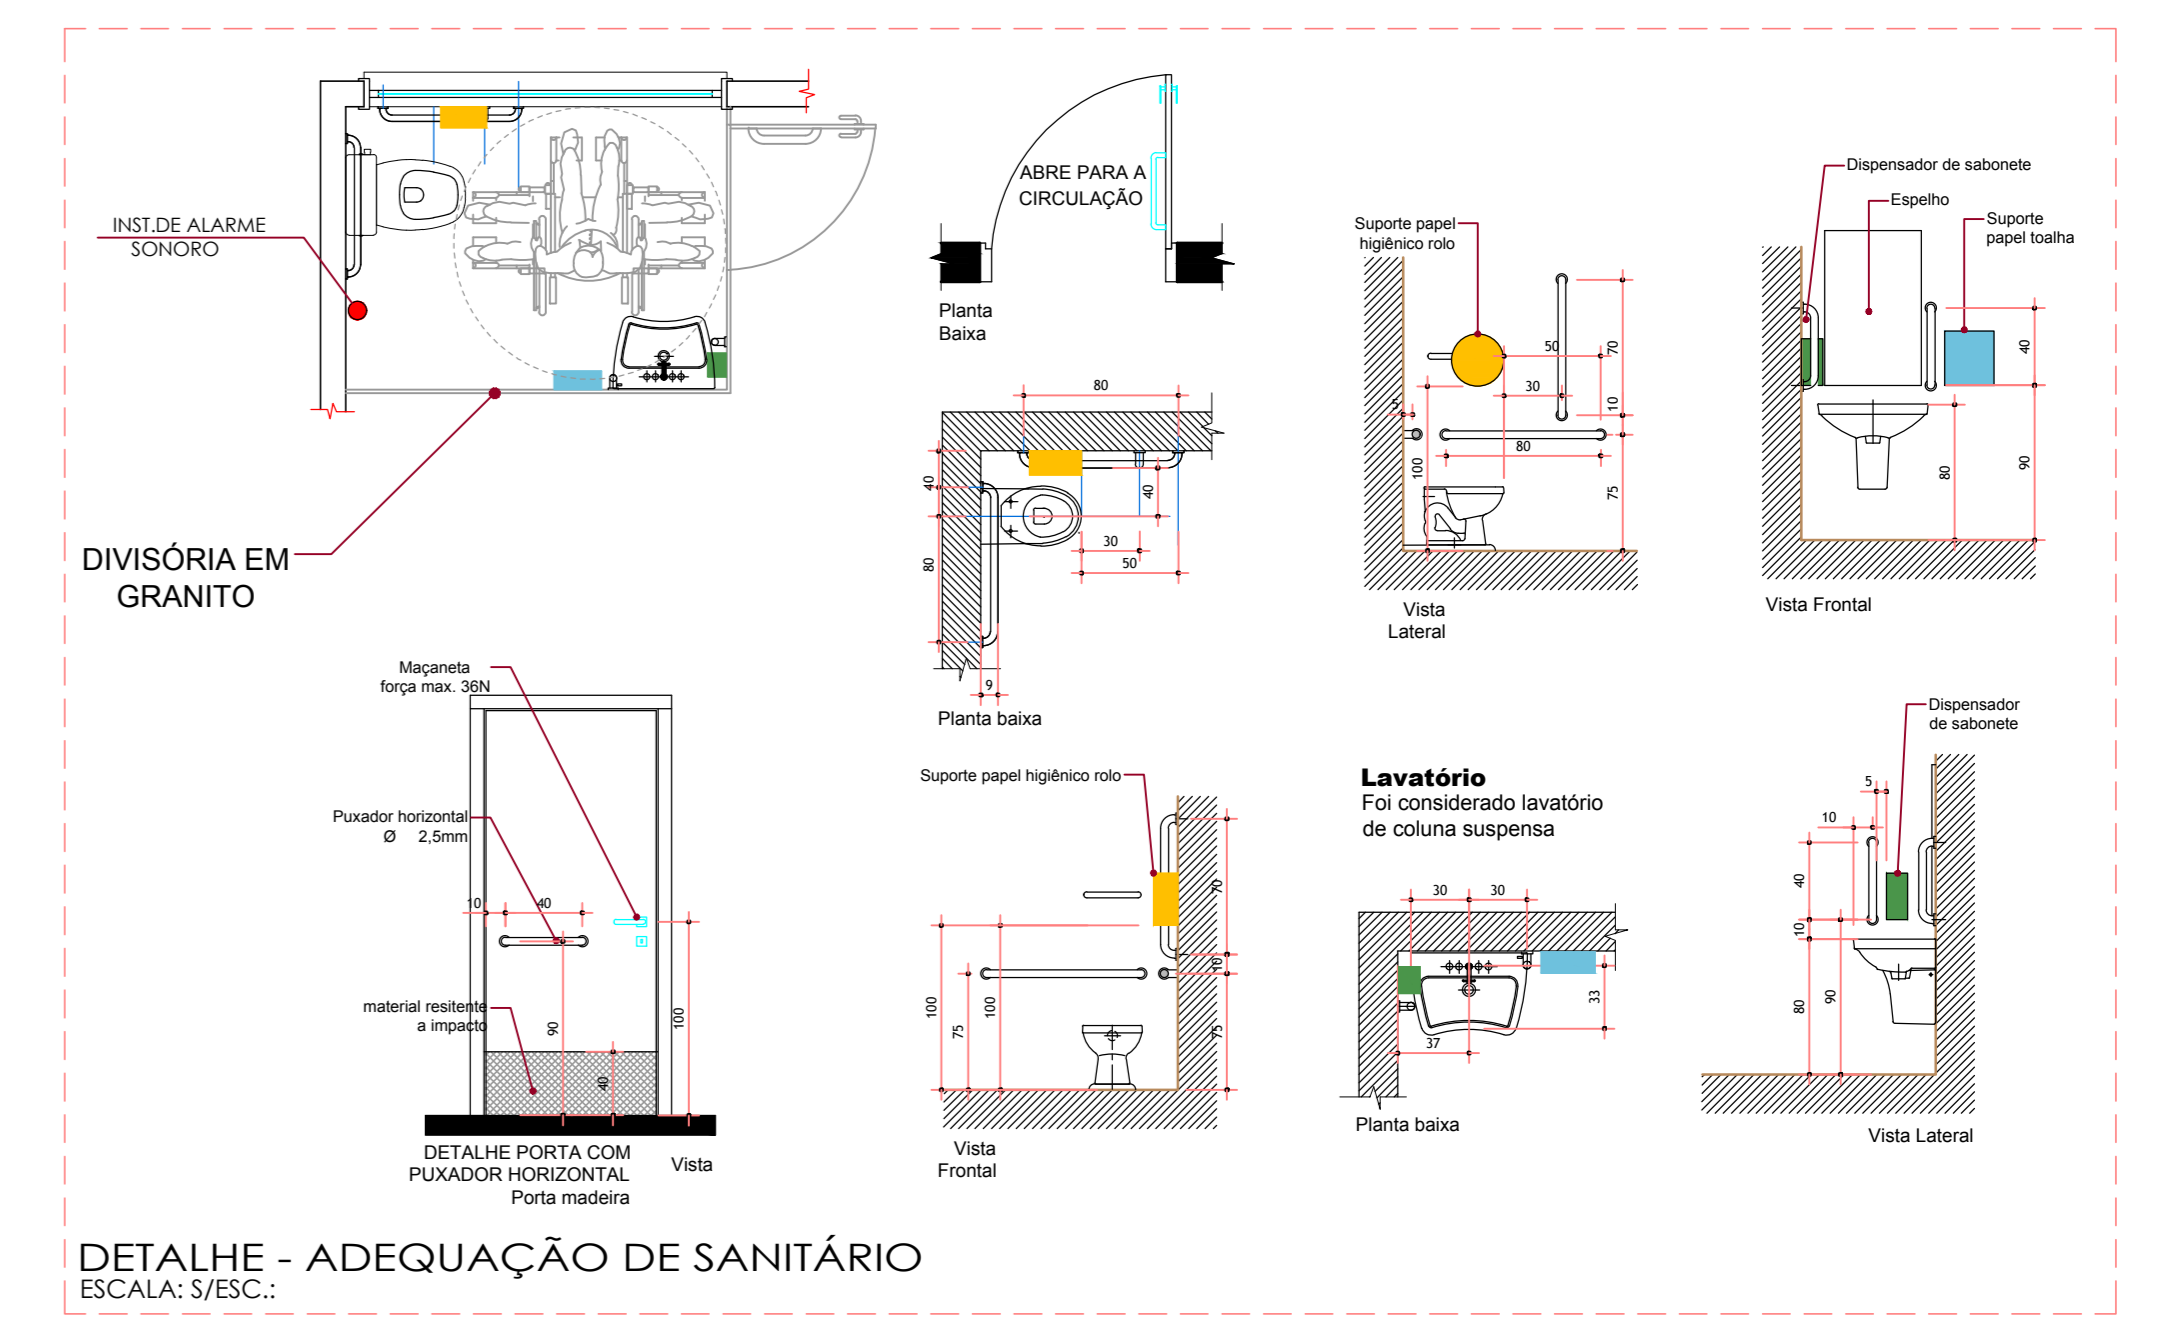


LEGENDA

-  PISO TÁTIL DIRECIONAL EM PAVER
-  PISO TÁTIL ALERTA EM PAVER
-  PISO TÁTIL DIRECIONAL EMBORRACHADO
-  PISO TÁTIL ALERTA EMBORRACHADO
-  INSTALAÇÃO DE - SIA - SIMBOLO INTERNACIONAL DE ACESSO
-  SUPORTE PAPEL HIGIÊNICO ROLO
-  SUPORTE PAPEL TOALHA
-  DISPENSADOR SABONETE
-  INSTALAÇÃO DE PLACA ACRÍLICA 30X9CM
-  INSTALAÇÃO PLACA ACRÍLICA COM ESCRITA E TÁTIL RELEVO DIMENSÃO DE 20X20CM SINALIZAÇÃO DO AMBIENTE
-  PINTURA EPÓXI SOBRE PISO CERÂMICO - SIMBOLO PCD CONFORME SIMBOLOGIA PADRÃO (FUNDO AZUL, CADEIRA BRANCA)



OBRA: E.M.E.B BARRA BONITA -SC BARRA BONITA SC/SC		ÁREA: INDICADA
PROJETO: ACESSIBILIDADE	REFERÊNCIA: - PLANTA BAIXA;	ESCALA: 1/75
PROPOSTA:	PROJETO: PROJ / 2021 / BARRA	DATA: MAIO DE 2022
MUNICÍPIO DE BARRA BONITA CNPJ: 01.612.527/0001-30	RESPONSÁVEL TÉCNICO: CLEITON LUIZ BANFI ARQUITETO E URBANISTA CREA Nº: A108026-1	AC1

PLANTA BAIXA ACESSIBILIDADE
ESCALA: 1/75

OBSERVAÇÕES:
 1) A GUARDA EXISTENTE SERÁ COMPLEMENTADA COM TUBOS DE Ø 3,8 CM EM MONTANTES VERTICAIS E TRAVESAS HORIZONTAIS DE TAL MODO QUE UMA ESFERA DE 15 CM DE DIÂMETRO NÃO POSSA PASSAR POR NENHUMA ABERTURA.
 2) OS ESFORÇOS QUE DEVEM SUPLICAR A GUARDA, CORRIDORES, MONTANTES E COLUNAS DE SUPORTE ESTÃO COLOCADOS EM MEMORIAL DE ACOMPANHAMENTO Nº 01/2021 E 4.8.3.2 DA NBR 9070/20