



1 MURO DE CONTENÇÃO/DOCA E PILARES PRÉ-MOLDADOS
ESCALA 1:50

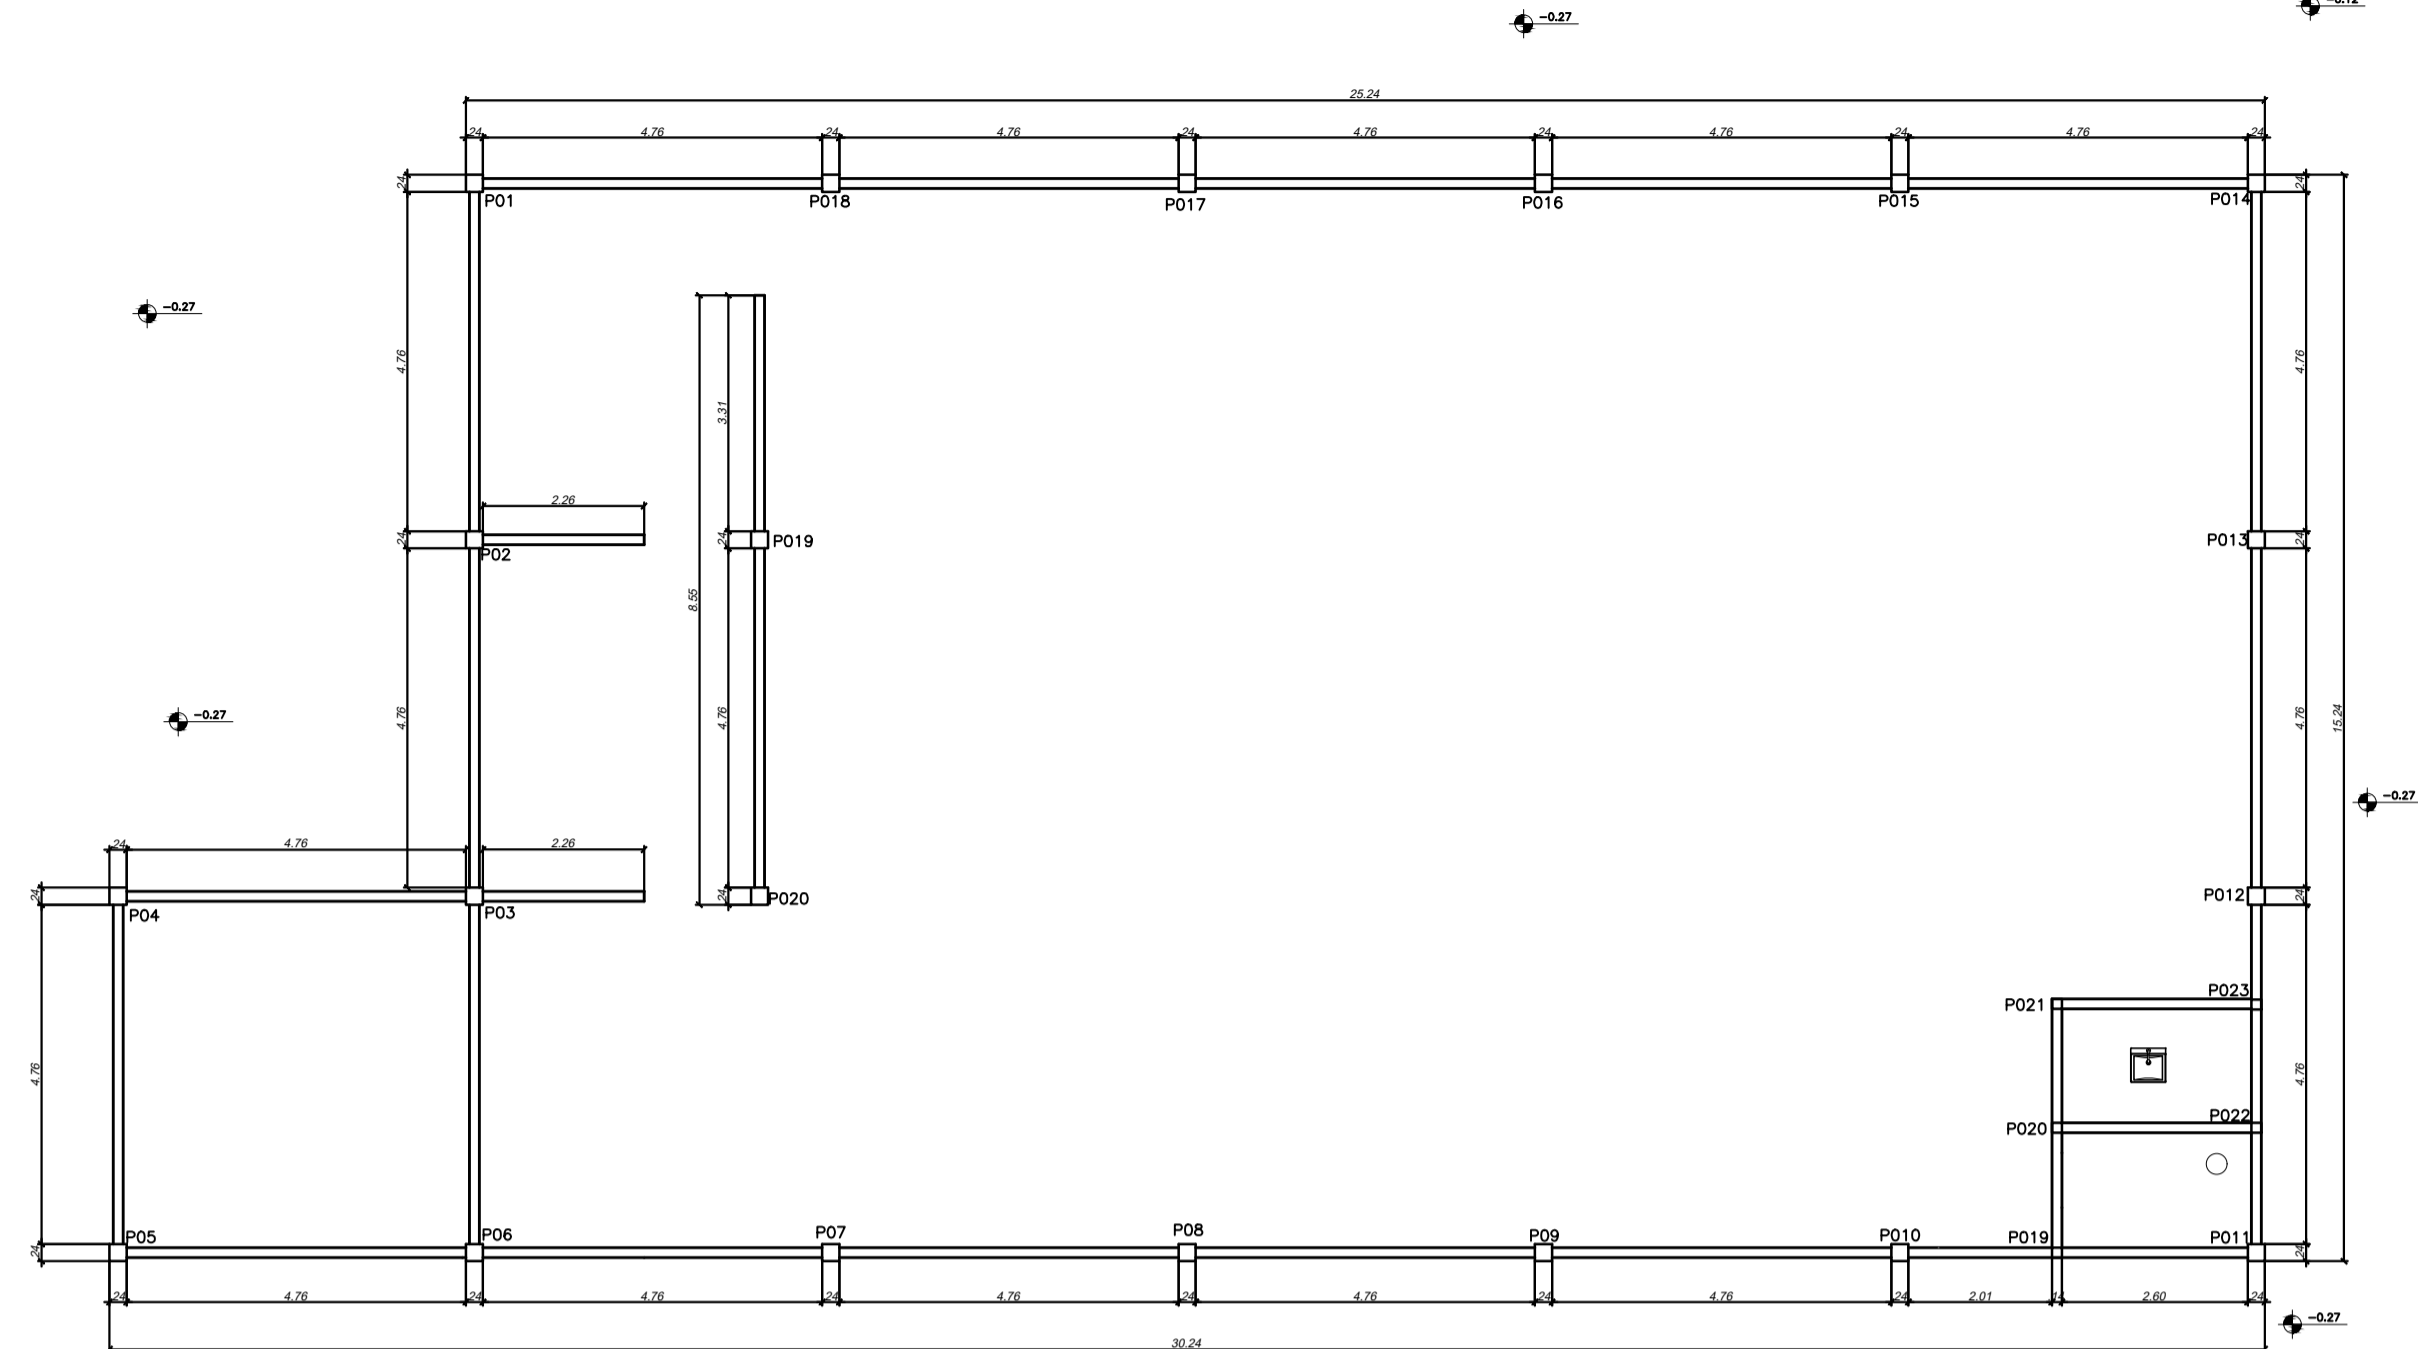


2 VIGAS BALDRAMES
ESCALA 1:50

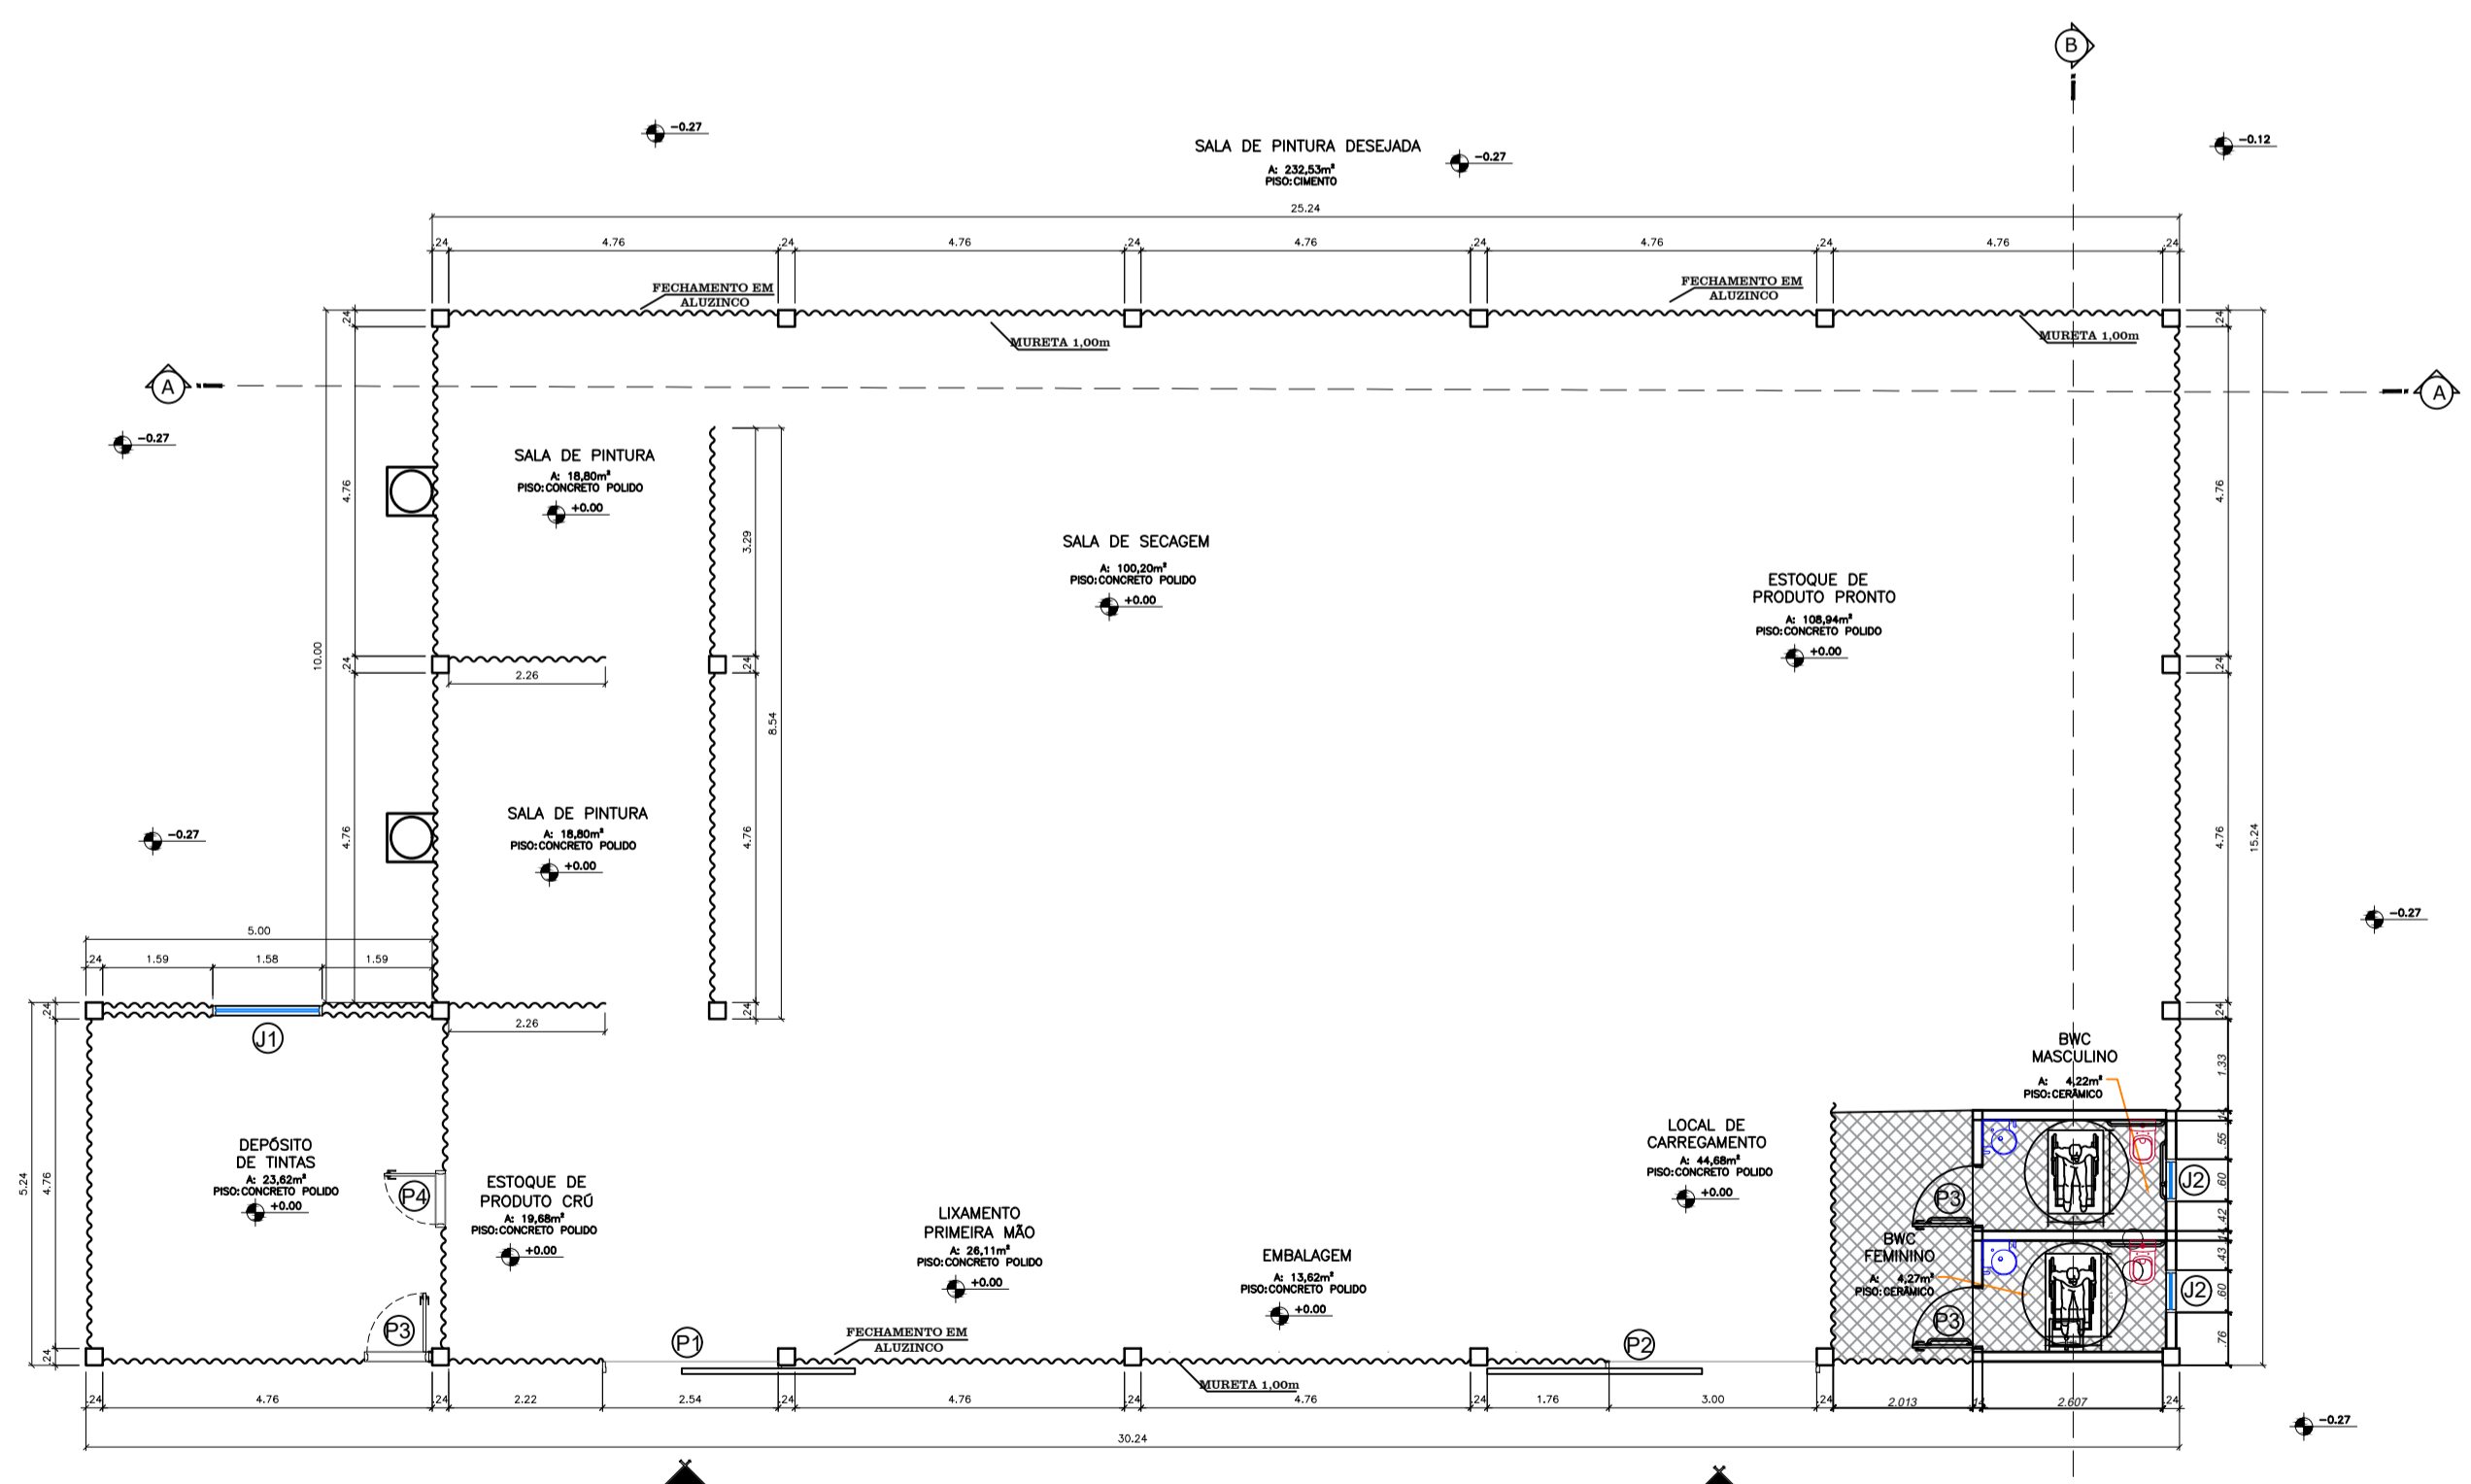

3 PLANTA BAIXA TÉCNICA
ESCALA 1:50

QUADRO DE ESQUADRIAS

TIPO	LARGURA	ALTURA	PEITORIL	OBSERVAÇÃO	QUANT.
U1	1,50	1,00	1,00	ALUMÍNIO E VIDRO	1,00
P1	2,50	4,00		ALUZINCO	1,00
P2	3,00	4,00		ALUZINCO	1,00
P3	0,90	2,10		ALUZINCO/ALUMÍNIO	3,00
P4	0,74	2,10		ALUMÍNIO	1,00
P5	0,60	0,40	1,60	ALUMÍNIO E VIDRO	2,00

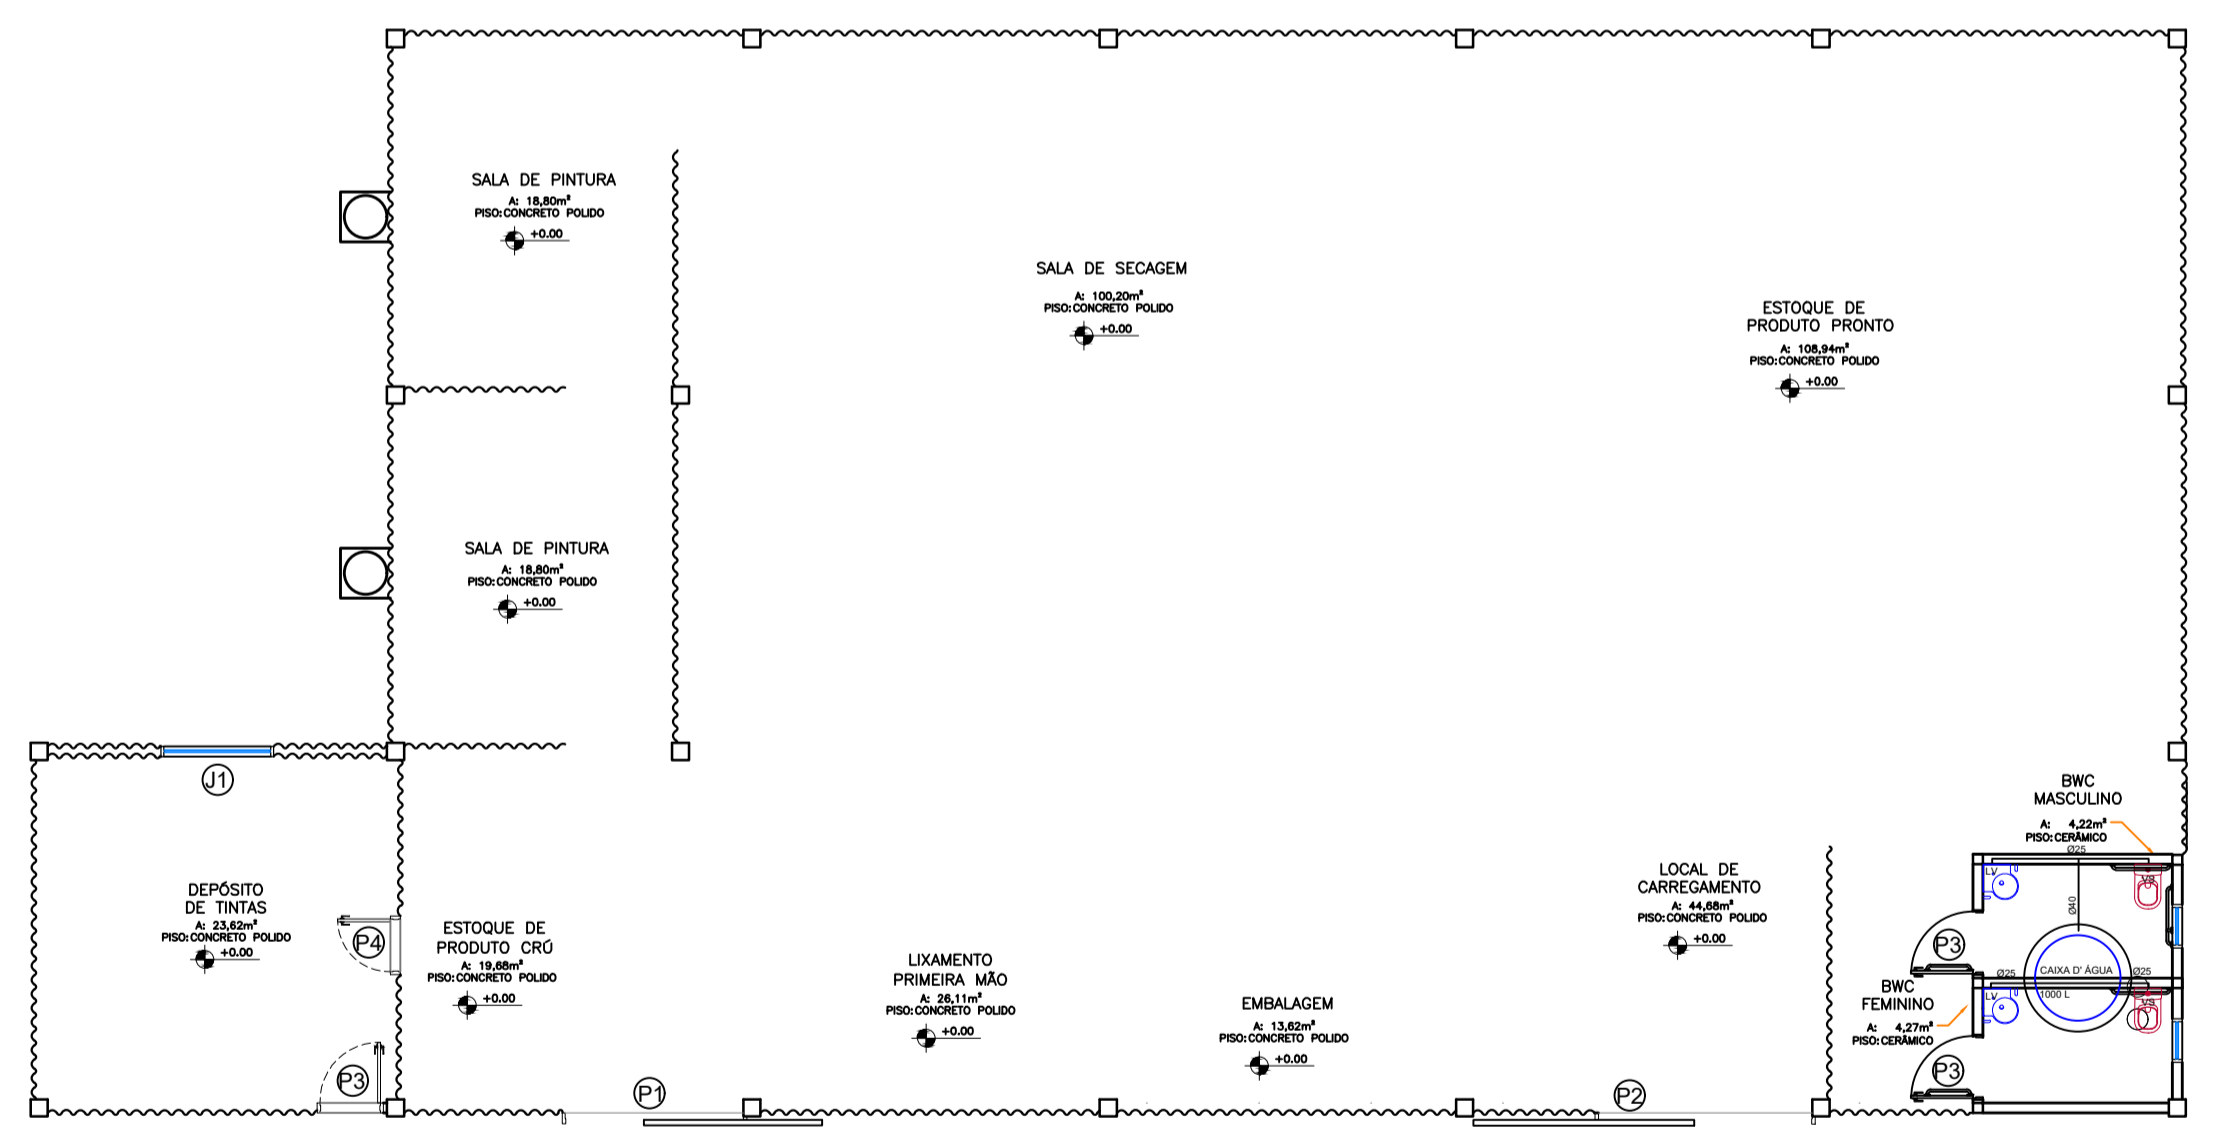

4 PLANTA BAIXA HIDRAULICO
ESCALA 1:50

PREFEITURA DE BARRA BONITA SC

Projeto: Arquitetônico	Escala: indicada	Data: 09/01/2023	Prancha:
Área: 410,86 m ²	Projetista: ISABELA CAROLINE GAGLIOTTO GALVAN CREA/SC 178533-4		
Obra: Barracão Industrial	Arquivo: 02		

A2