


**LEGENDA**

EXISTENTE

PROJEÇÃO COBERTURA

**PLANTA BAIXA - SITUAÇÃO ATUAL**  
Escala: 1/120

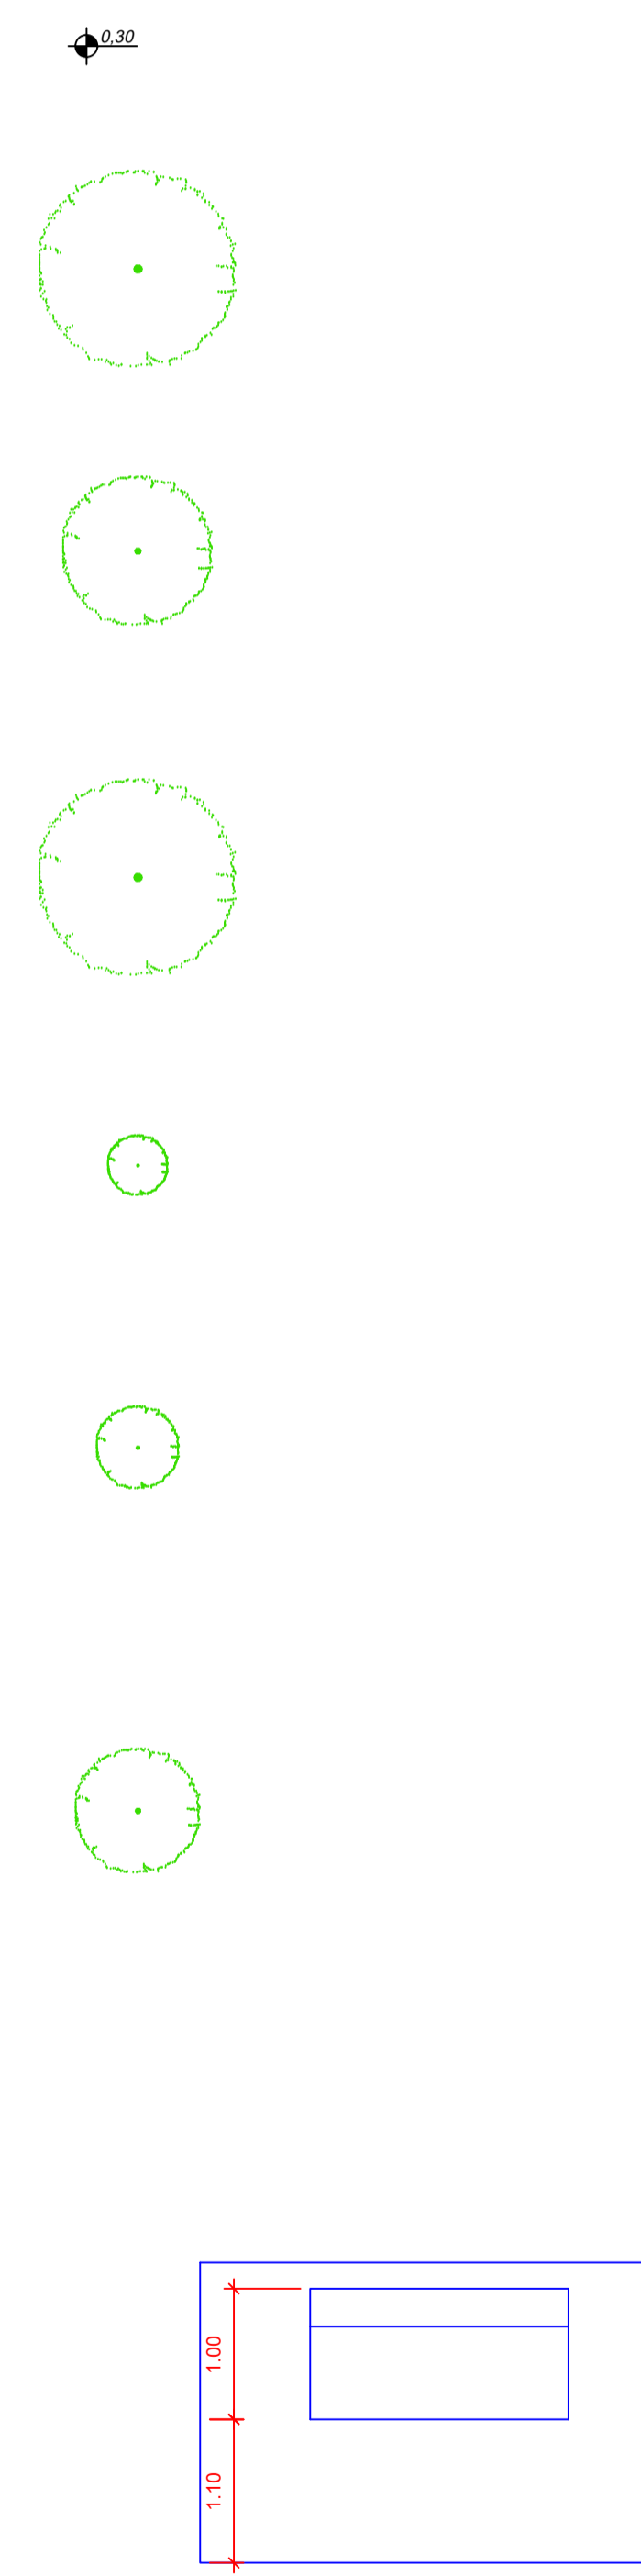

**VISTA 01 - SITUAÇÃO ATUAL**  
Escala: 1/75



**MAPA DE SITUAÇÃO**  
elaborada apartir de imagens de satélite para facilitar na identificação do lote - imagem salva em dez/2018  
Escala: Sem

**PROJETO ARQUITETÔNICO**

1. É proibida a reprodução parcial ou total deste documento sem a expressa permissão de seus autores, conforme lei 5988/1973.
2. Desenhos desenvolvidos em computador, não podem ser alterados manualmente.
3. Conferir medidas em obra. Em caso de diferenças expressivas, contatar o escritório de arquitetura.
4. Seguir recomendações e especificações dos fabricantes/fornecedores, por sua responsabilidade e as especificações dos fabricantes/fornecedores, conatar escritório de arquitetura

**MUNICÍPIO DE BARRA BONITA**

DESCRIÇÃO: Reforma do clube social da Linha Águas do Araçá		
ENDEREÇO DA OBRA: Linha Águas do Araçá		DATA: Maio/2022
CONTEÚDO: Mapa de situação e Planta Baixa - atual	N. DO PROJETO: 01	ÁREA: 893,94 m <sup>2</sup>
RESPONSÁVEL TÉCNICO PELO PROJETO: Eng. Janaina Sehnem CREA-SC N. 134.483-1		PRANCHA: 01 DE 07
PROPRIETÁRIO: Prefeitura Municipal de Barra Bonita - SC CNPJ: 01.612.527/0001-30		ESCALA: INDICADA
		DESENHISTA: Gabriely
		ARQUIVO: Reforma_BB_xxx
		FOLHA A1