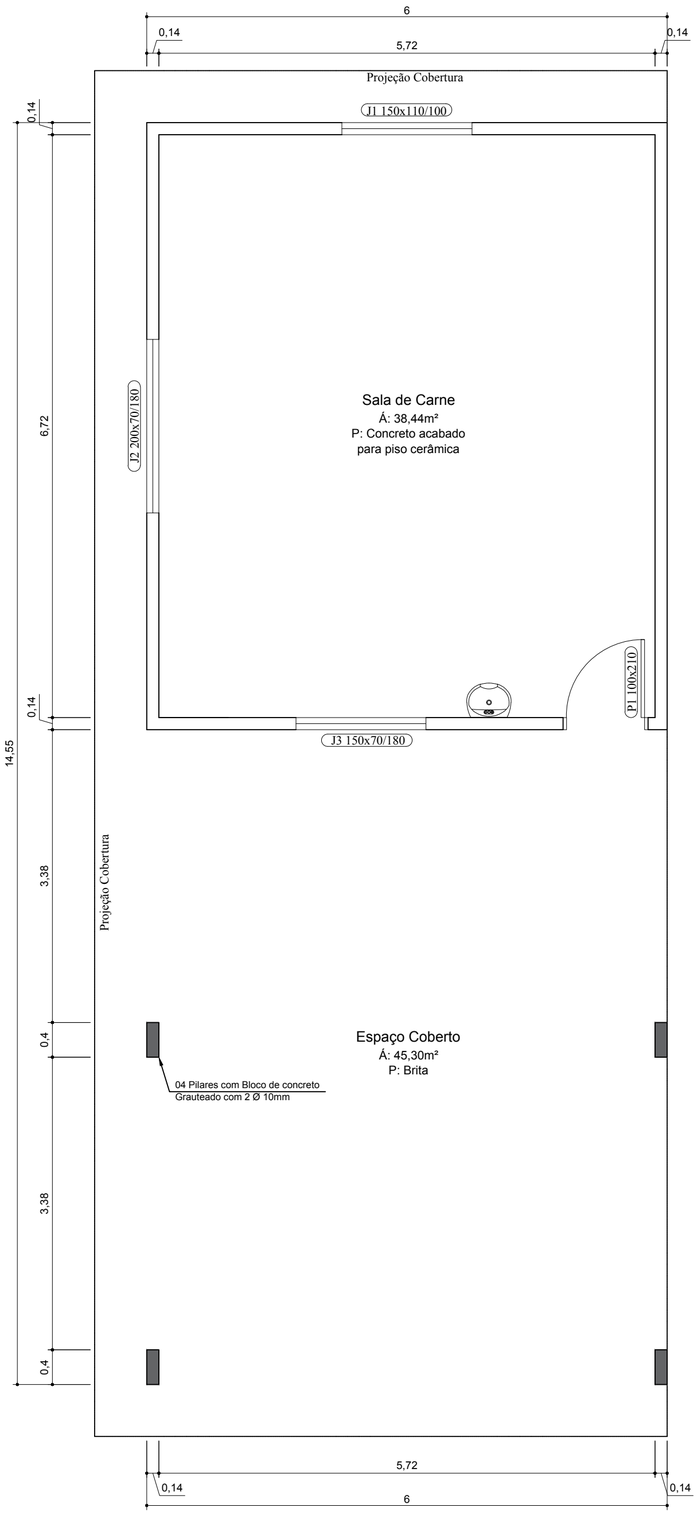

Planta Baixa
Escala 1:50

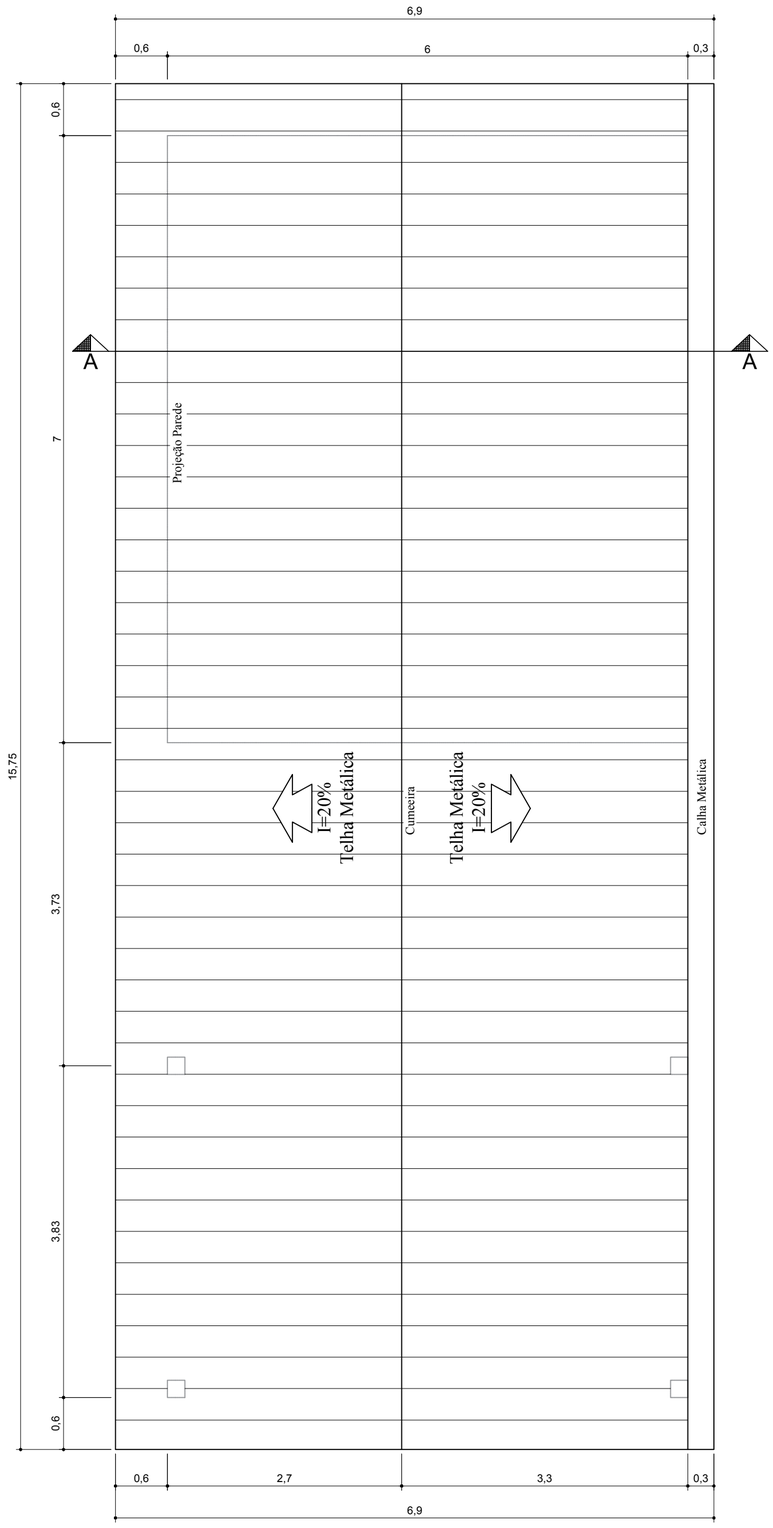

Planta de Cobertura
Escala 1:50

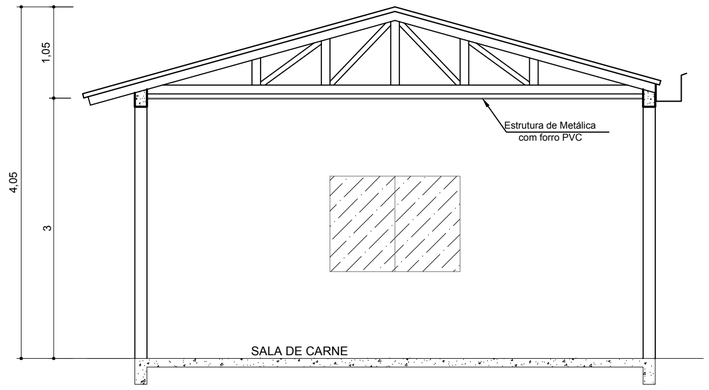

Corte AA
Escala 1:50

MUNICÍPIO DE BARRA BONITA
AVENIDA BUENOS AIRES, 600, CENTRO - BARRA BONITA - SC.

REVISÕES		
DATA	ALTERAÇÕES	AUTOR

ARQUITETÔNICO

MOACIR PIROCA
PREFEITO MUNICIPAL

MARCELO ANTONIO FREIBERGER
CREA/SC: 105.747-2

CONTEUDO
Planta Baixa, Planta de Cobertura e Corte - Sala de Carne - Linha São Judas

ÁREAS
Area Total Construída.....87,30 m²

DESENHO: Marcelo
ESCALA: Indicada
DATA: 07/2019
PRANCHA: 1/2