


LOTE RURAL Nº 4



LOTE RURAL Nº 4

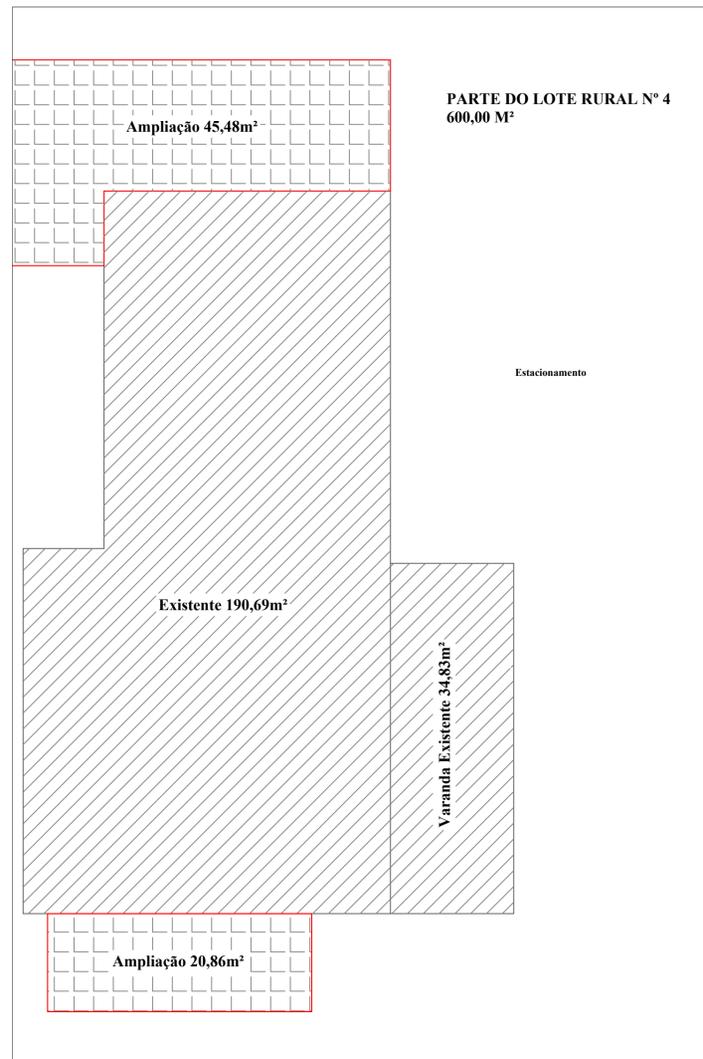

ESTRADA GERAL

Planta de locação
Escala 1:100

LOTE RURAL Nº 4

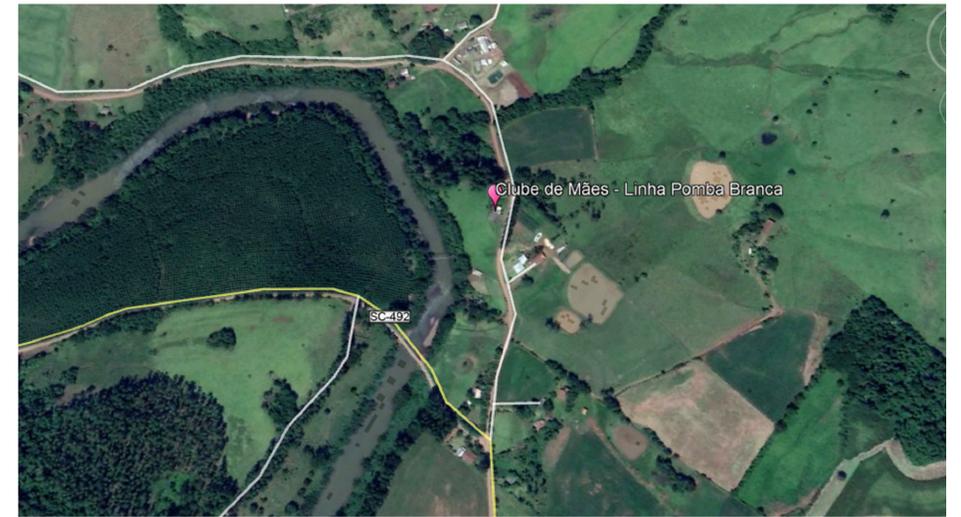


Imagem de satélite
Sem escala
Latitude: 26°39'55,83"S
Longitude: 53°25'29,55"O

QUADRO DE ÁREAS

ZONA RURAL	
ÁREA EXISTENTE	190,69 M²
ÁREA AMPLIAÇÃO	66,34 M²
ÁREA DA VARANDA (NÃO CONTABILIZADA)	34,83 M²
ÁREA TOTAL	257,03 M²

A1

TÍTULO	PREFEITURA DE BARRA BONITA/SC	UNIDADE	metros
PROJEÇÃO	Marcelo Antônio Freibergger (49) 3649-0004 Engenheiro Civil Barra Bonita/SC CREA/SC 105.747-2	ESCALA	
PROJETO	Projeto Arquitetônico - Planta de locação e situação	DATA	06 de jan. de 2020
Obra	Clube Social - Comunidade Pomba Branca	Área Construída	257,03 m²