



DIVISA

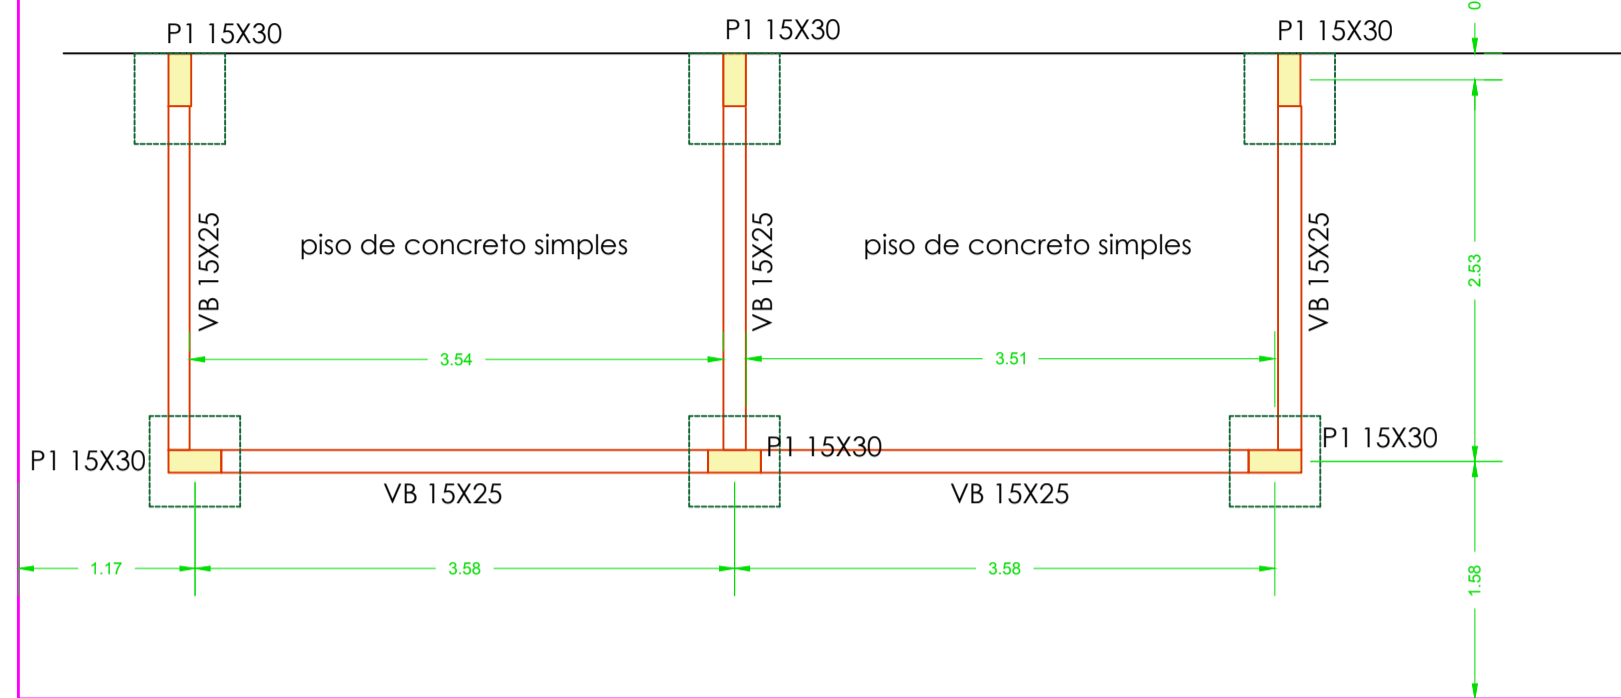


PAVIMENTO BALDRAME  
Escala 1:50


DIVISA

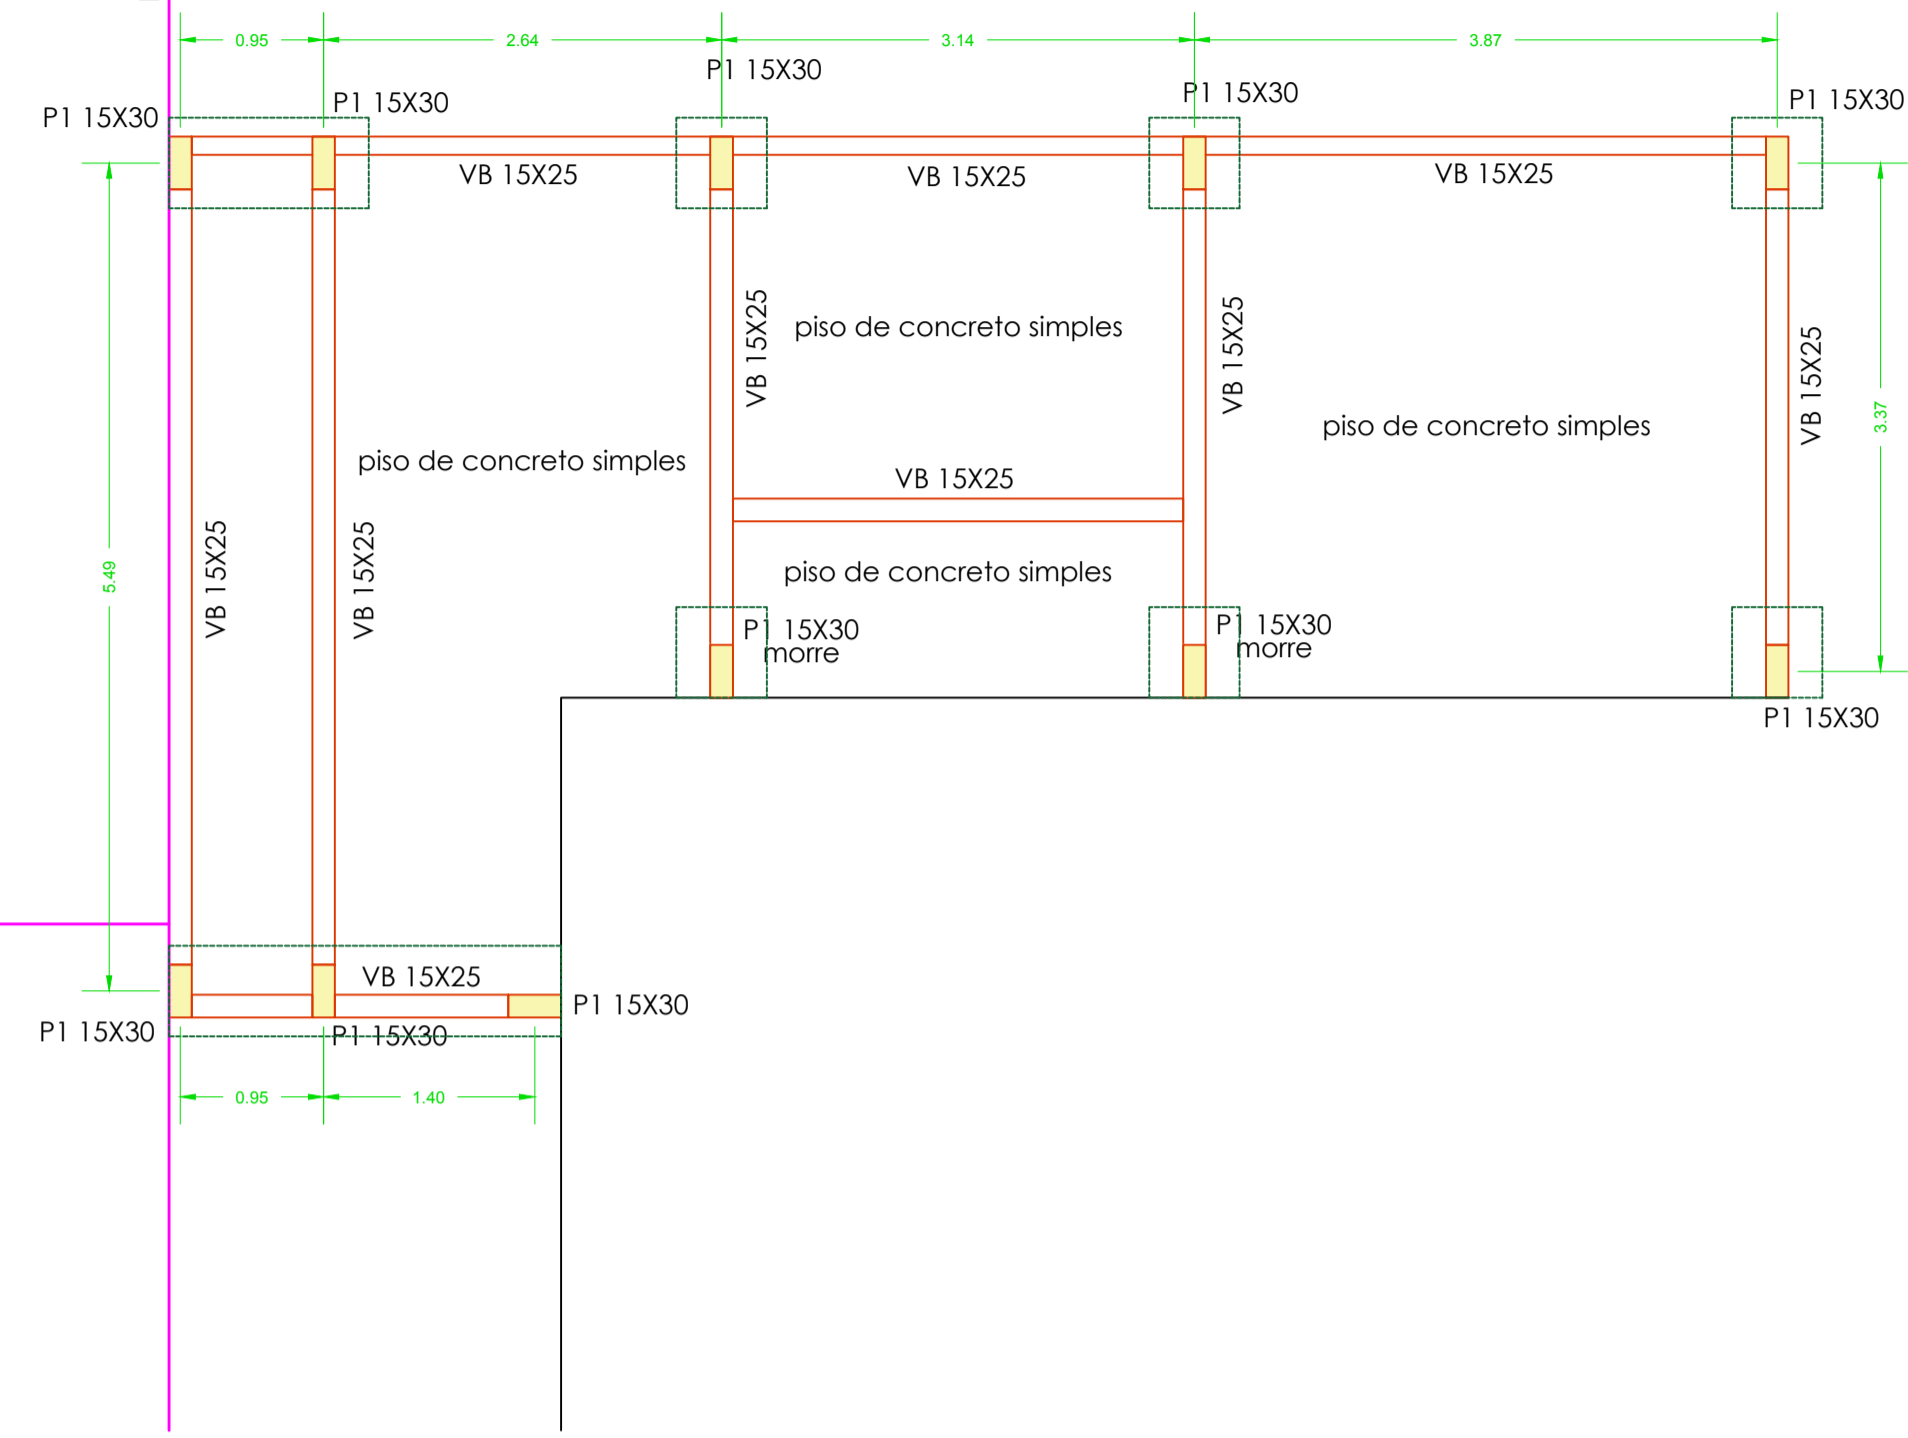

PAVIMENTO BALDRAME  
Escala 1:50

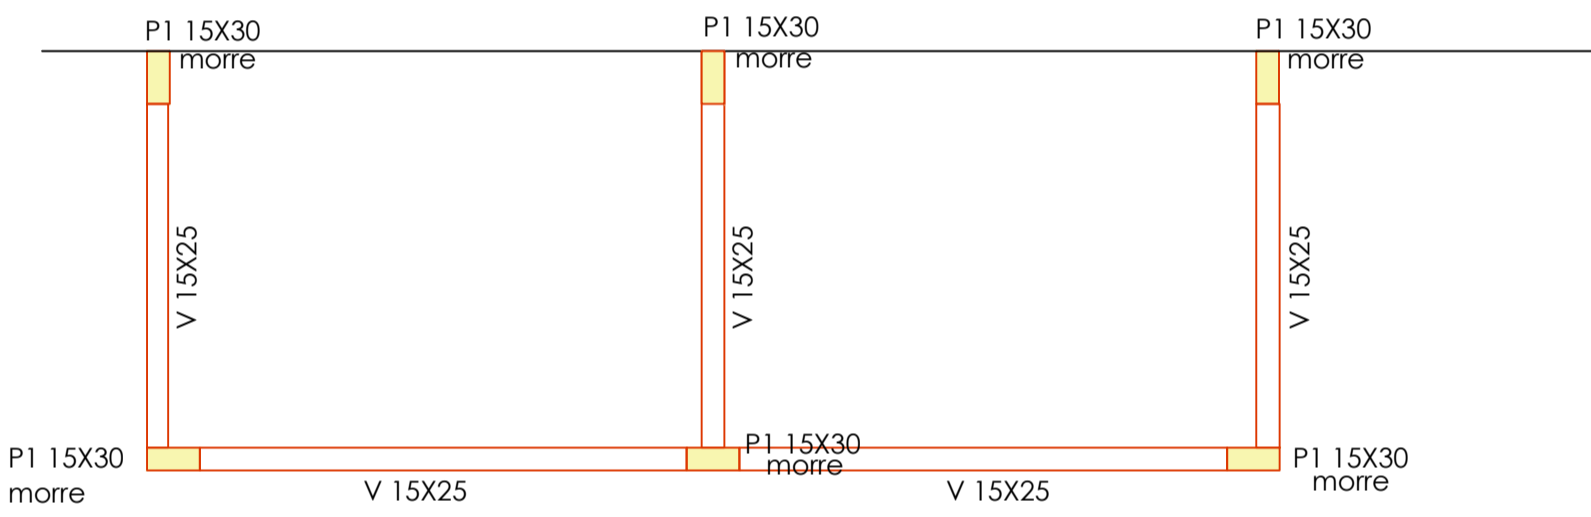


PAVIMENTO H=3,00M  
Escala 1:50

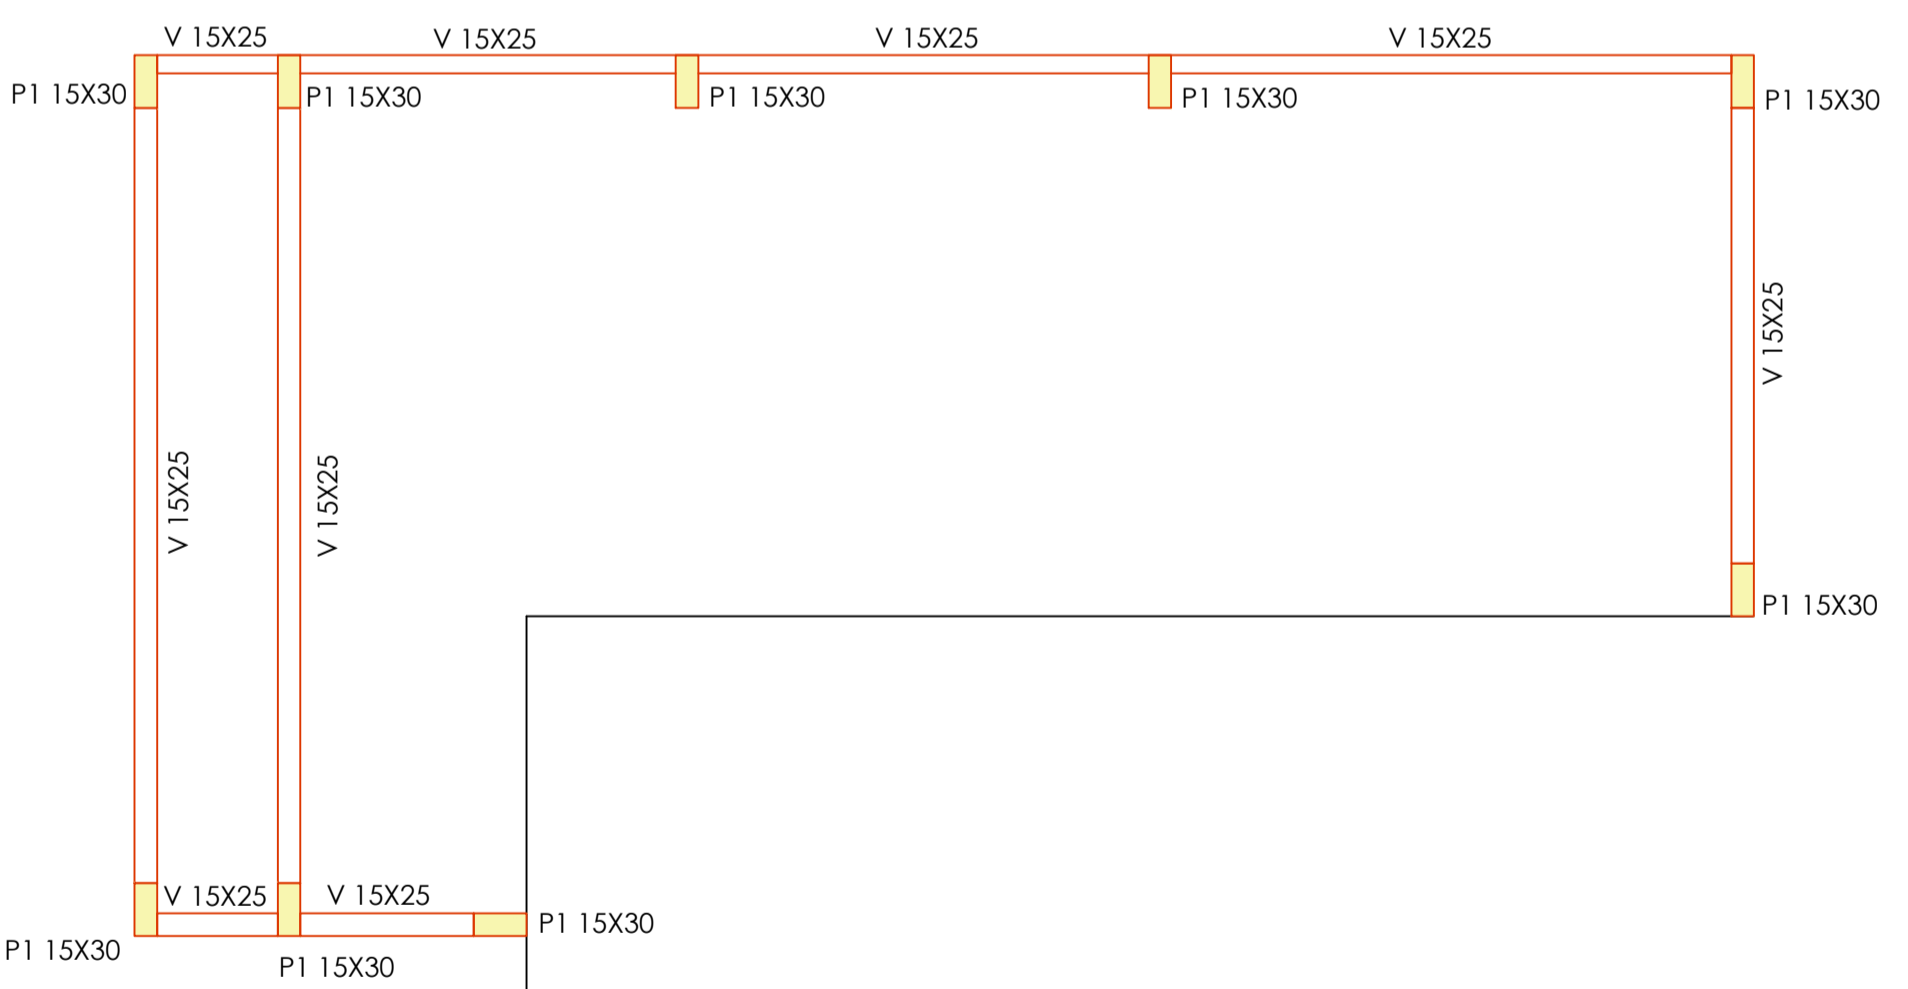


PAVIMENTO H=3,00M  
Escala 1:50

SAPATA

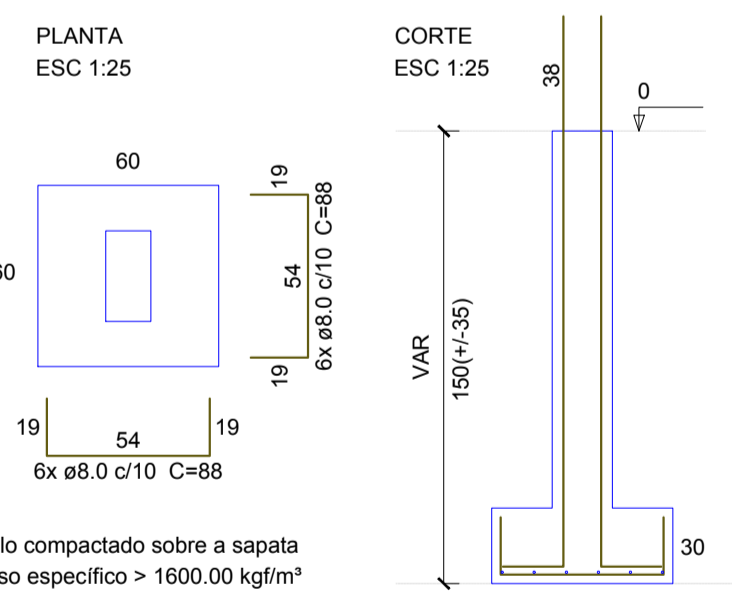


Solo compactado sobre a sapata  
peso específico > 1600.00 kg/m³

SAPATA DE DIVISA

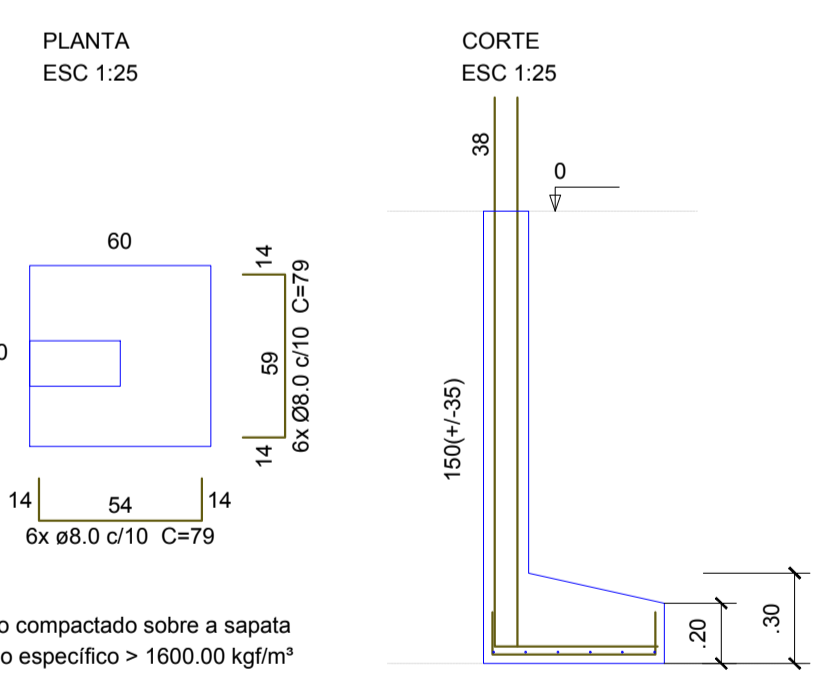


Solo compactado sobre a sapata  
peso específico > 1600.00 kg/m³

PILARES

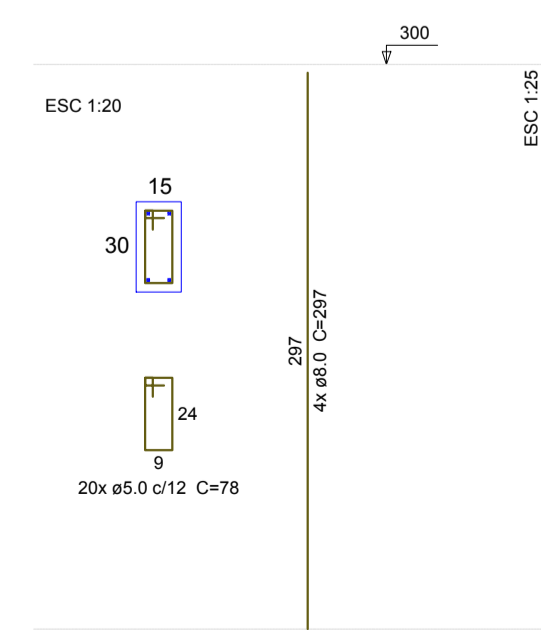

VIGAS

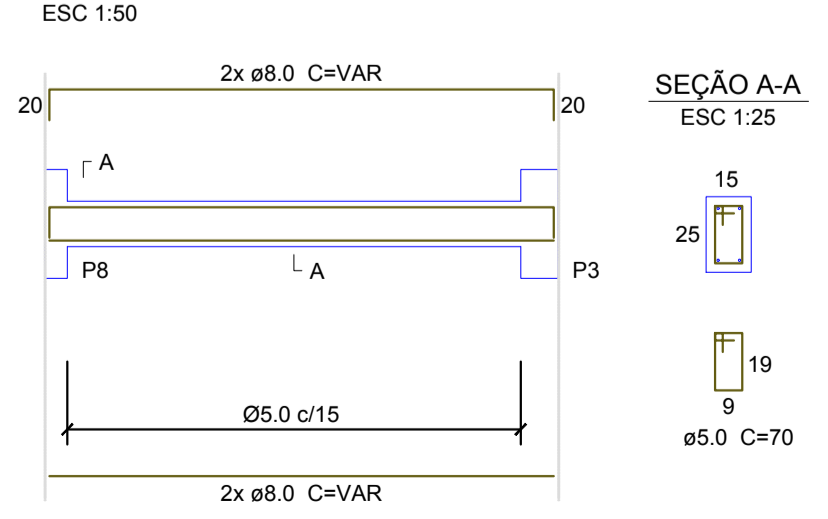

A1	TÍTULO		PREFEITURA DE BARRA BONITA/SC	UNIDADE	metros
	PROJEÇÃO		Marcelo Antônio Freiberg (49) 3649-0004 Engenheiro Civil Barra Bonita/SC	PROJEÇÃO	
	ESCALA		CREA/SC 105.747-2	ESCALA	
	DATA		PROJETO ESTRUTURAL	DATA	06 de jan. de 2020
REVISÃO		Obra	Clube Social - Comunidade Pomba Branca	Área Construída	257,03 m²