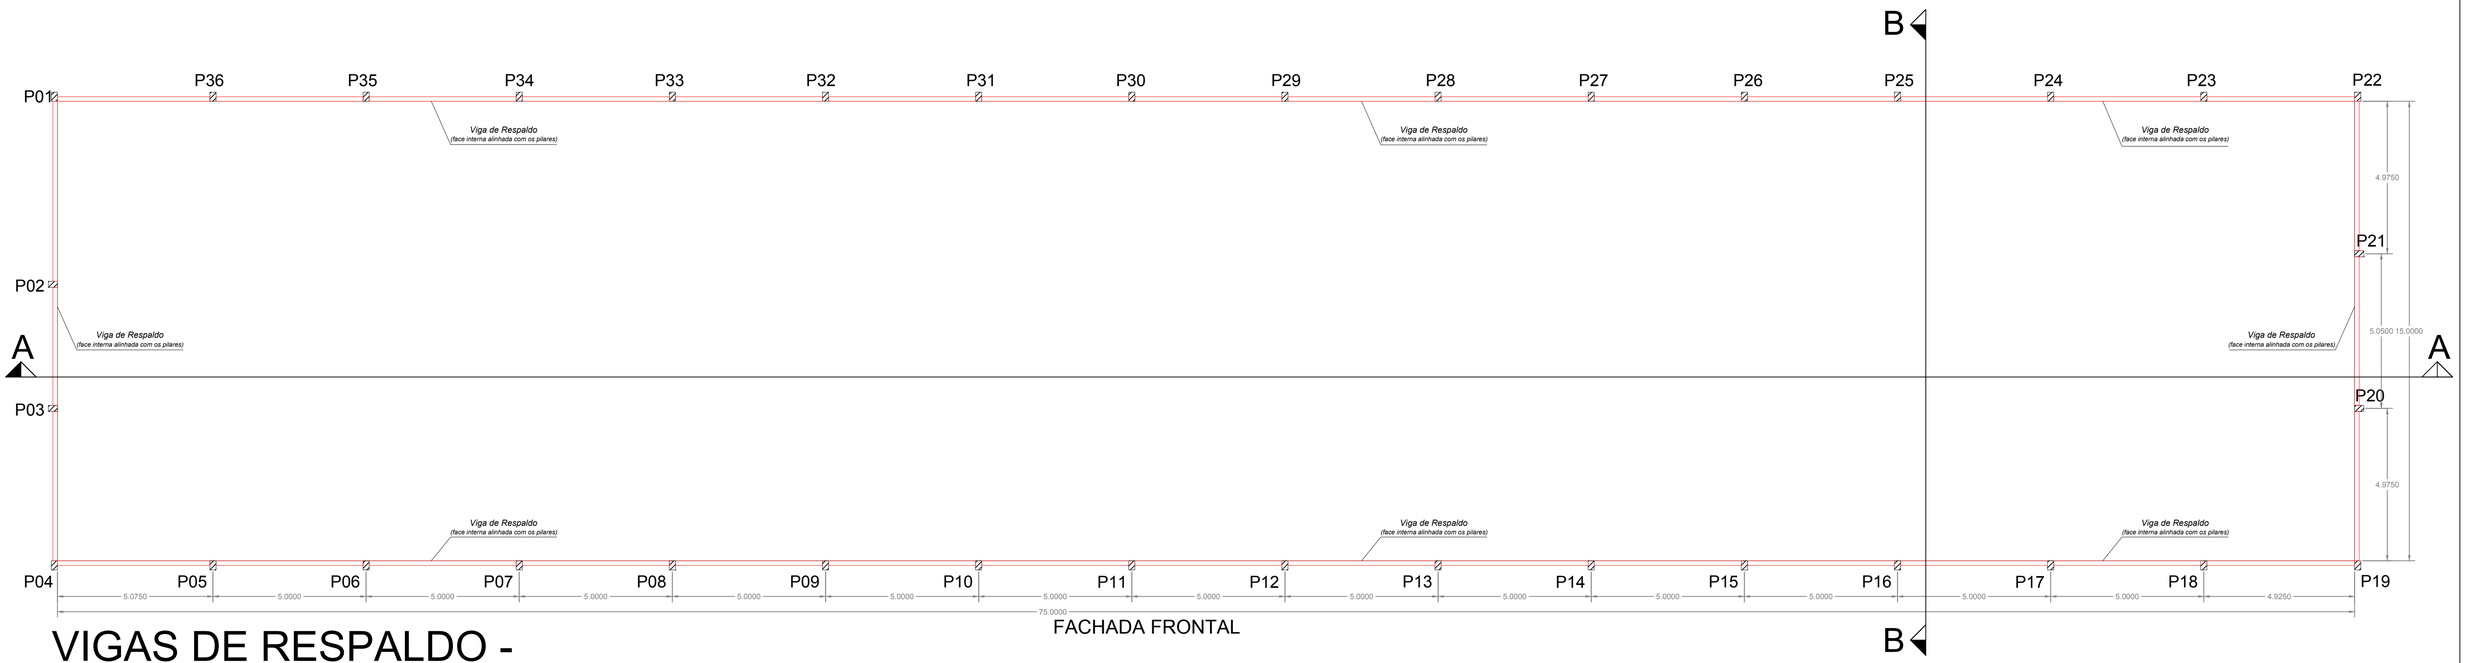

FACHADA FRONTAL

VIGAS DE RESPALDO - Nível +6,40

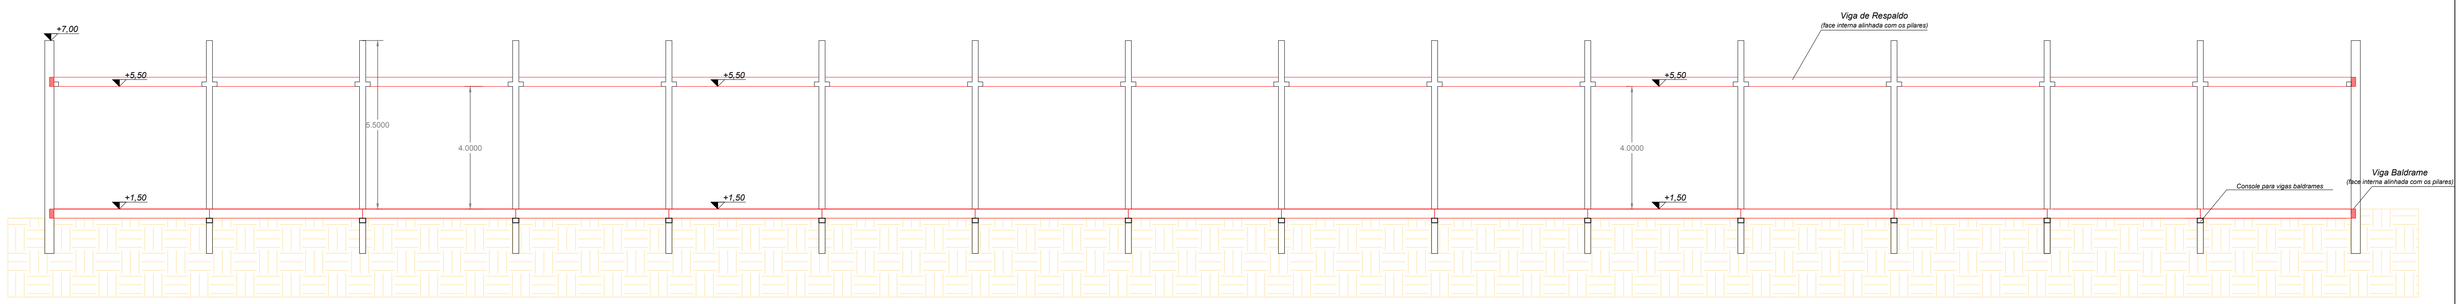

CORTE A-A

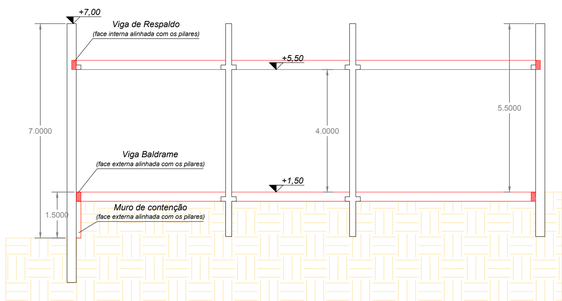

CORTE B-B

PREFEITURA DE BARRA BONITA SC			
Projeto: Arquitetônico	Escala: 1:100	Data: 15/09/2020	Prancha: A2
Área a construir: 1.125,00 m²	Projetista: JEOVANA BERTI CREA/SC 151874-6		
Obra: Barracão Industrial			Arquivo: