




**CORTE A-A**

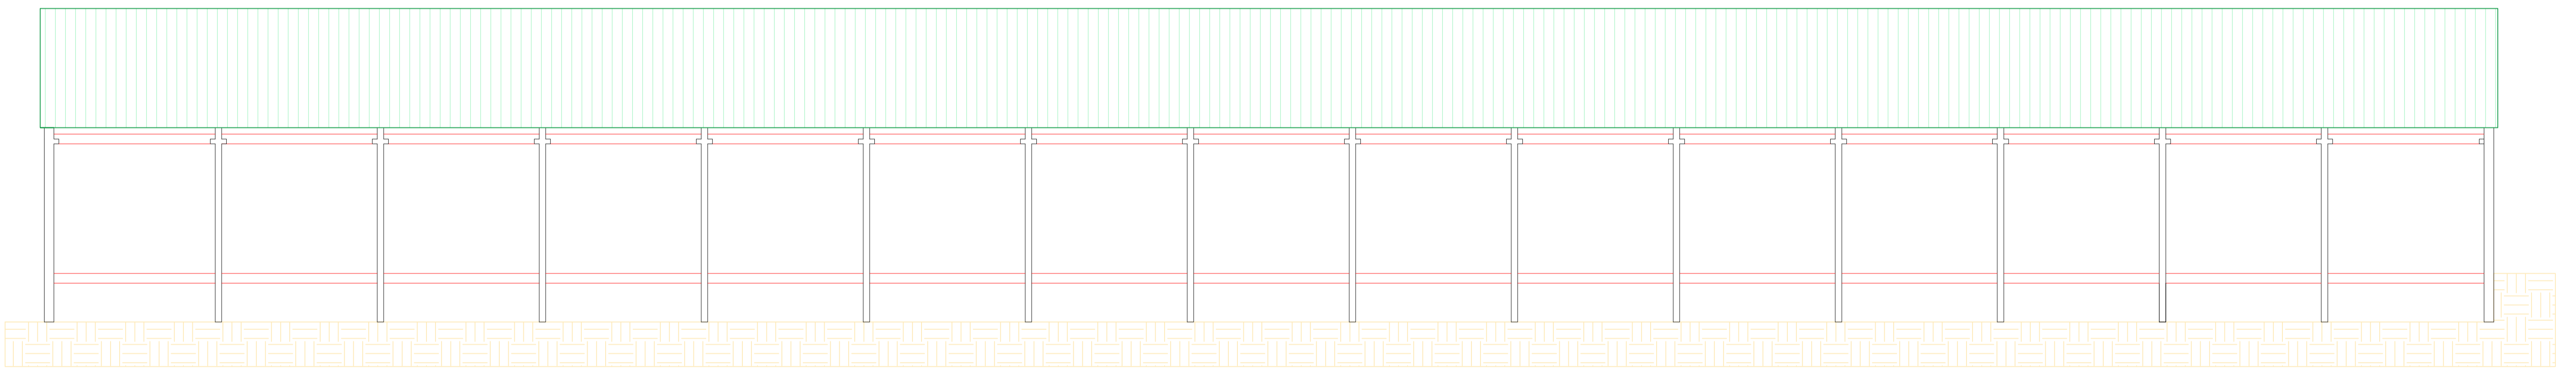


**FACHADA FRONTAL**

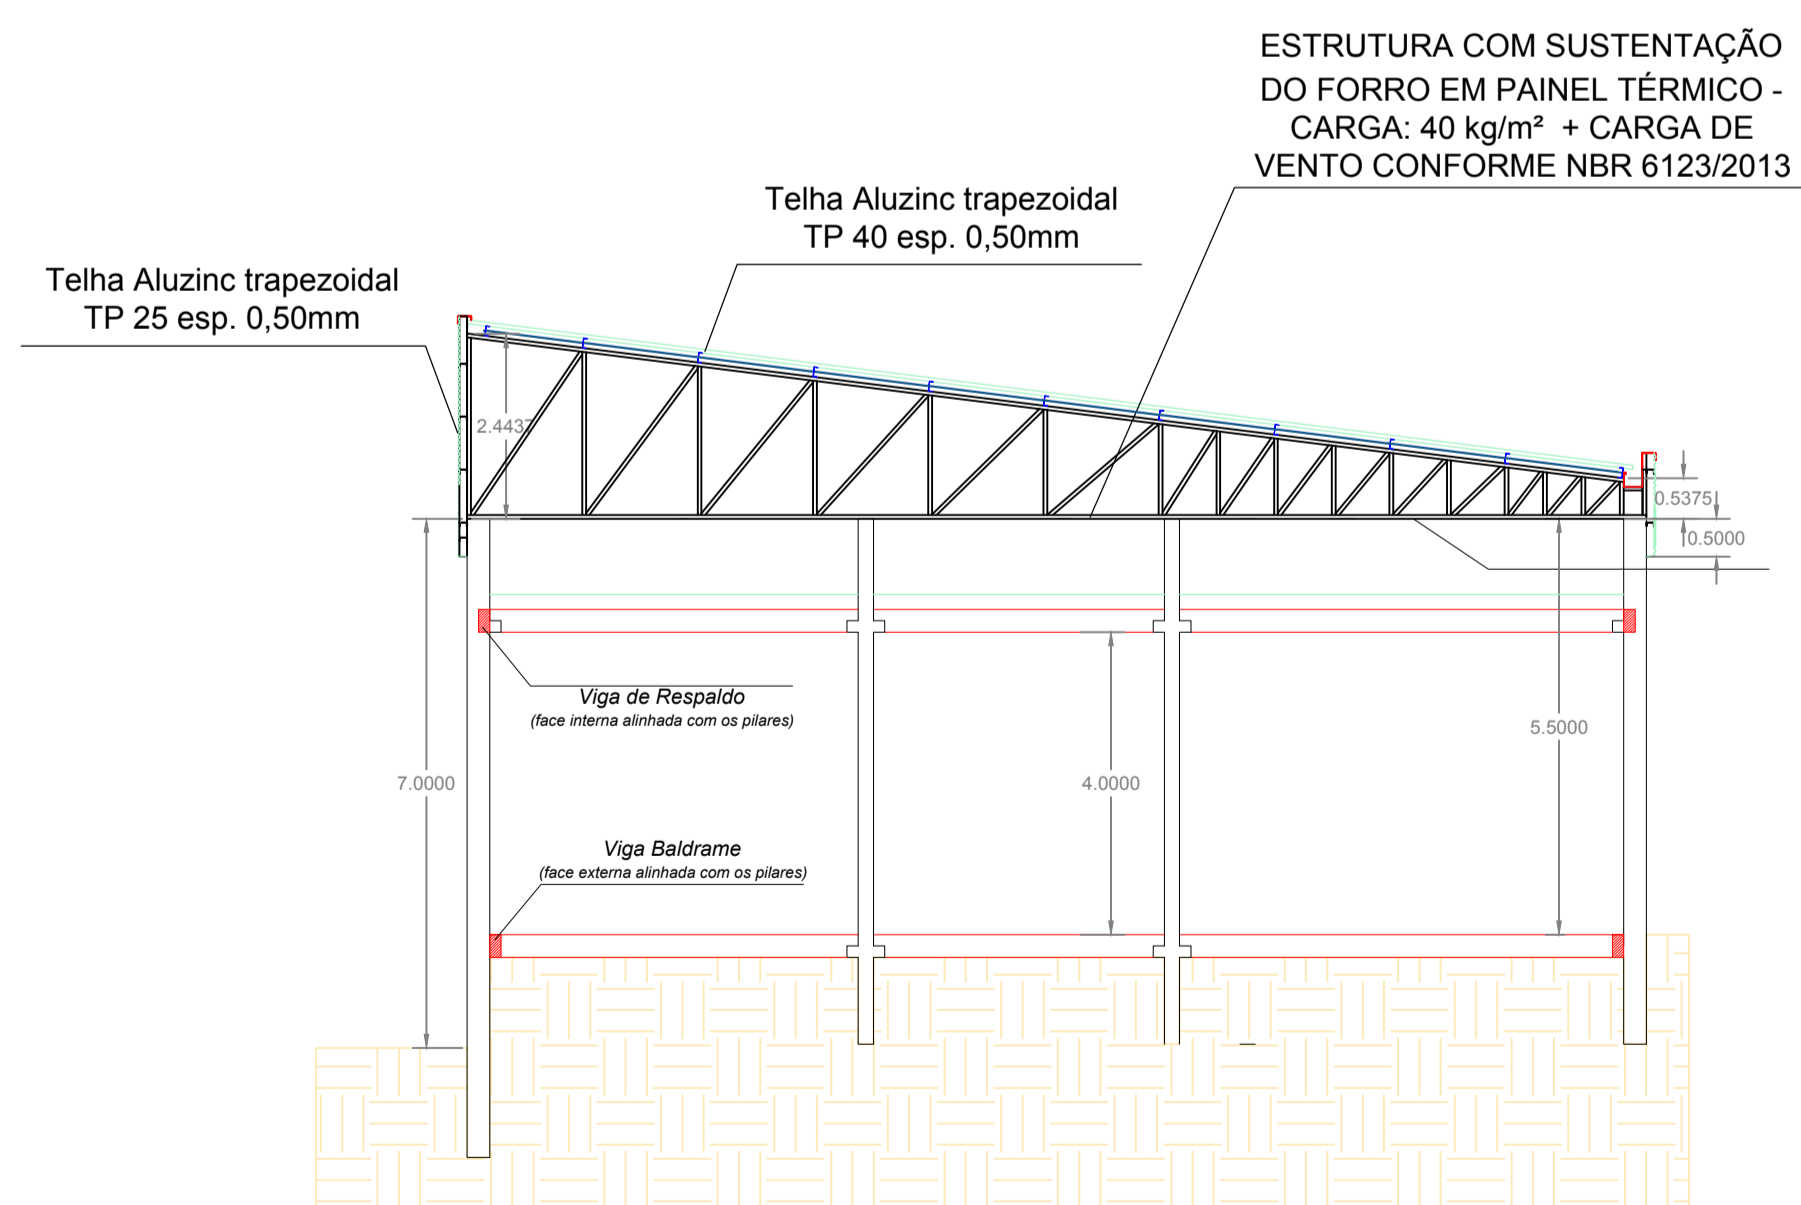

**CORTE B-B**

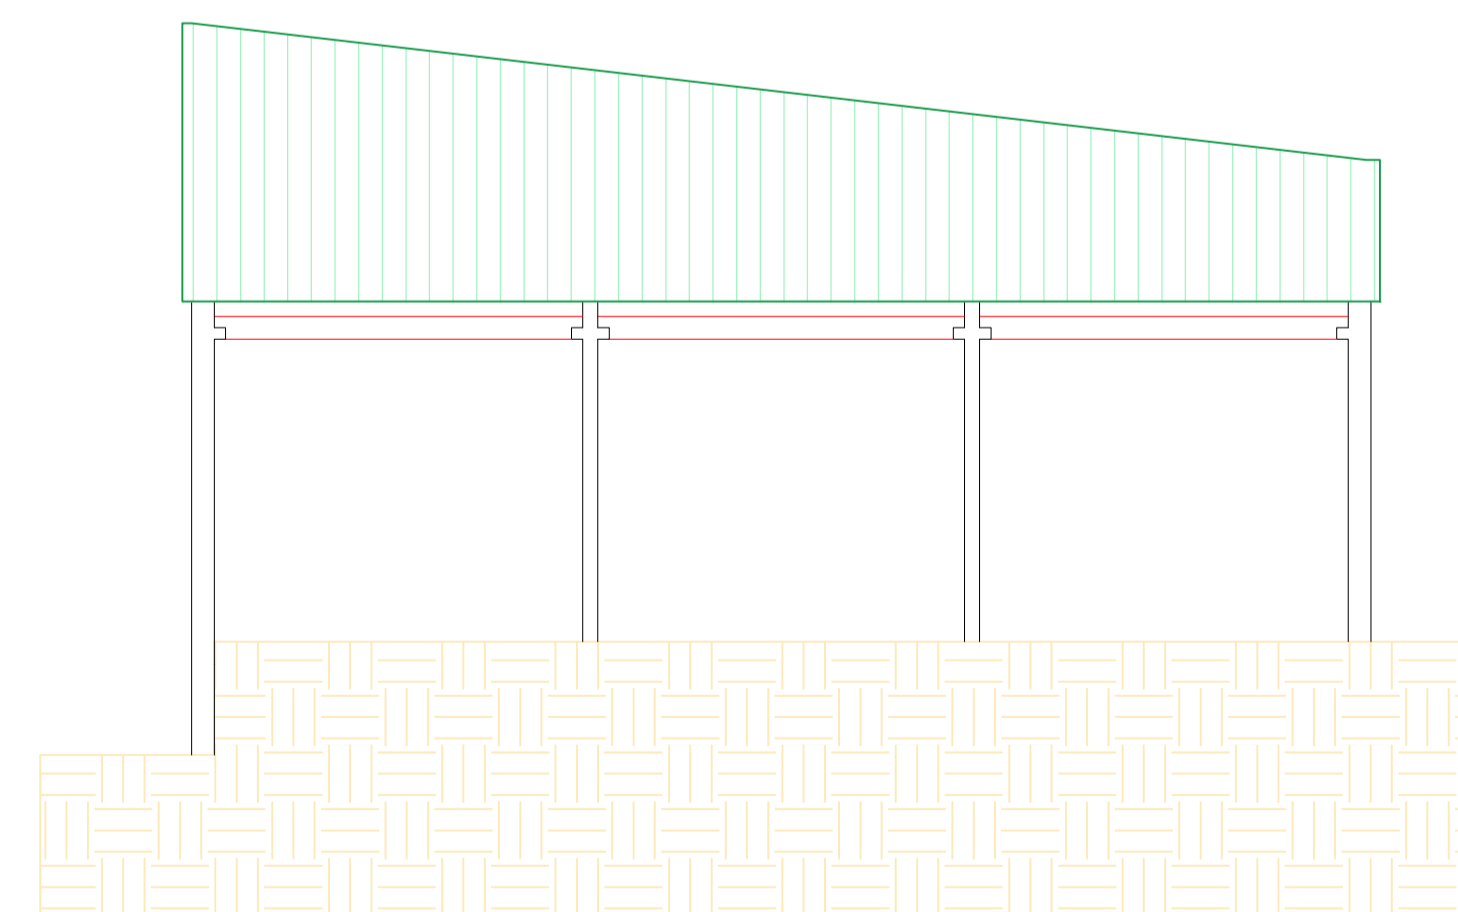

**FACHADA LATERAL**

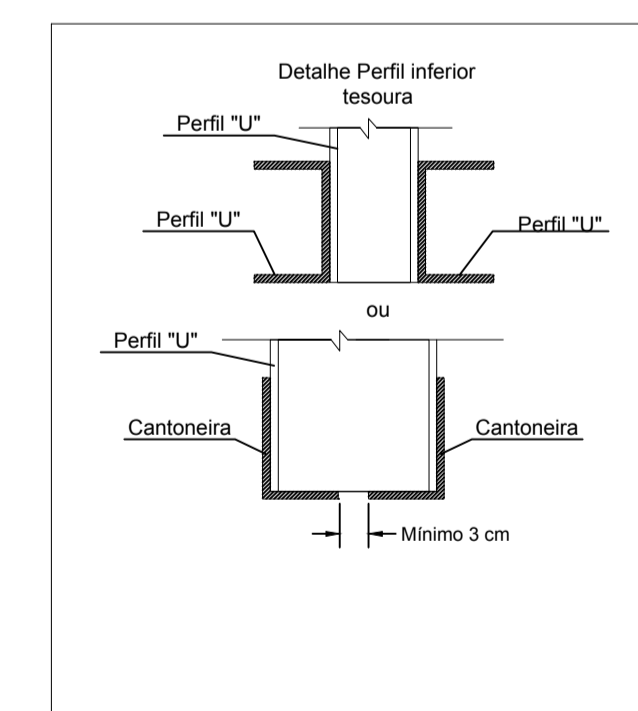

**PREFEITURA DE BARRA BONITA SC**

Projeto: Arquitetônico	Escala: 1:100	Data: 15/09/2020	Prancha:
Área a construir: 1.125,00 m <sup>2</sup>	Projetista: JEOVANA BERTI CREA/SC 151874-6		
Obra: Barracão Industrial			Arquivo:

**A4**