

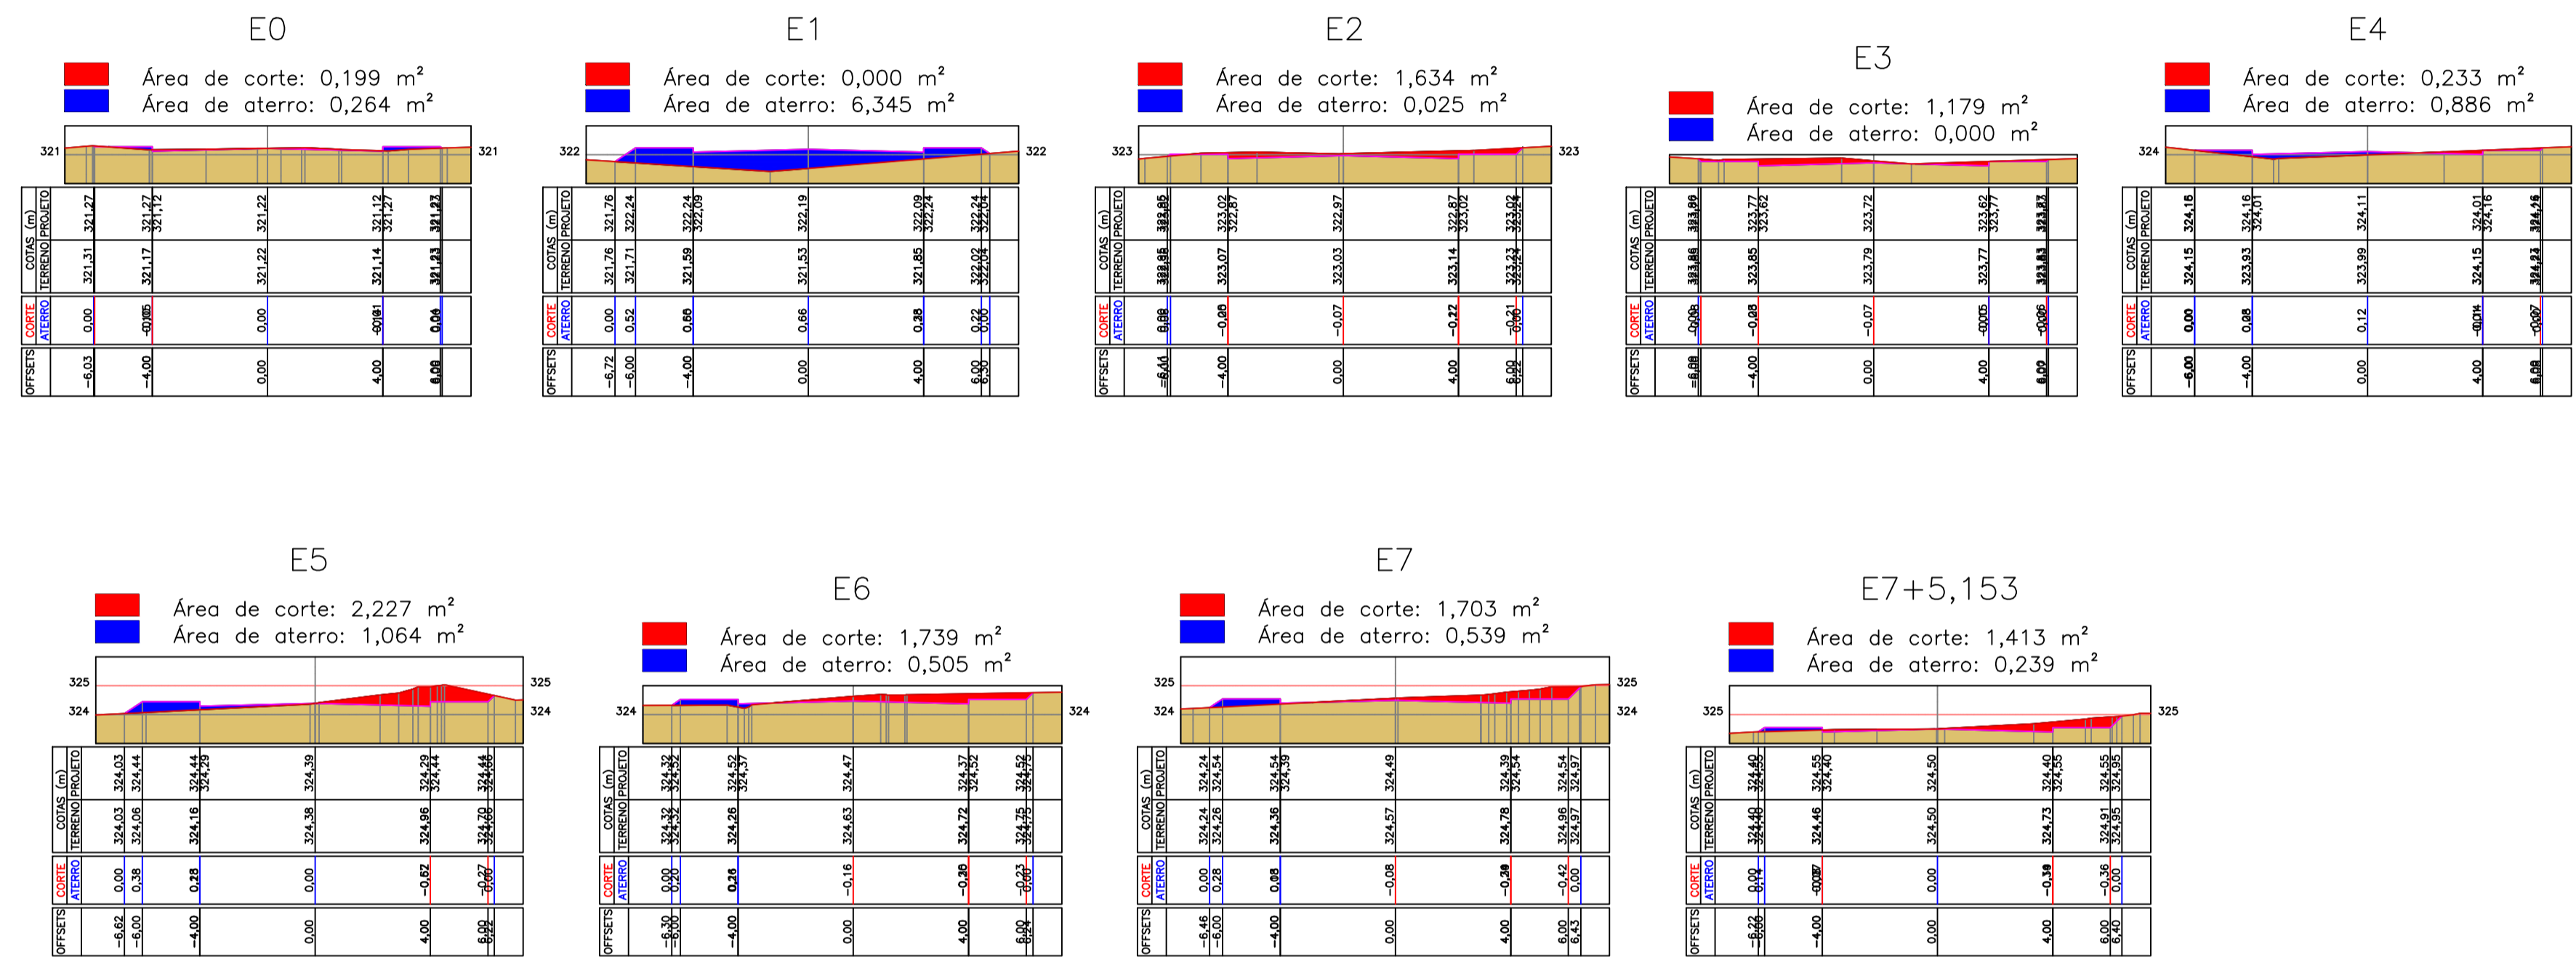
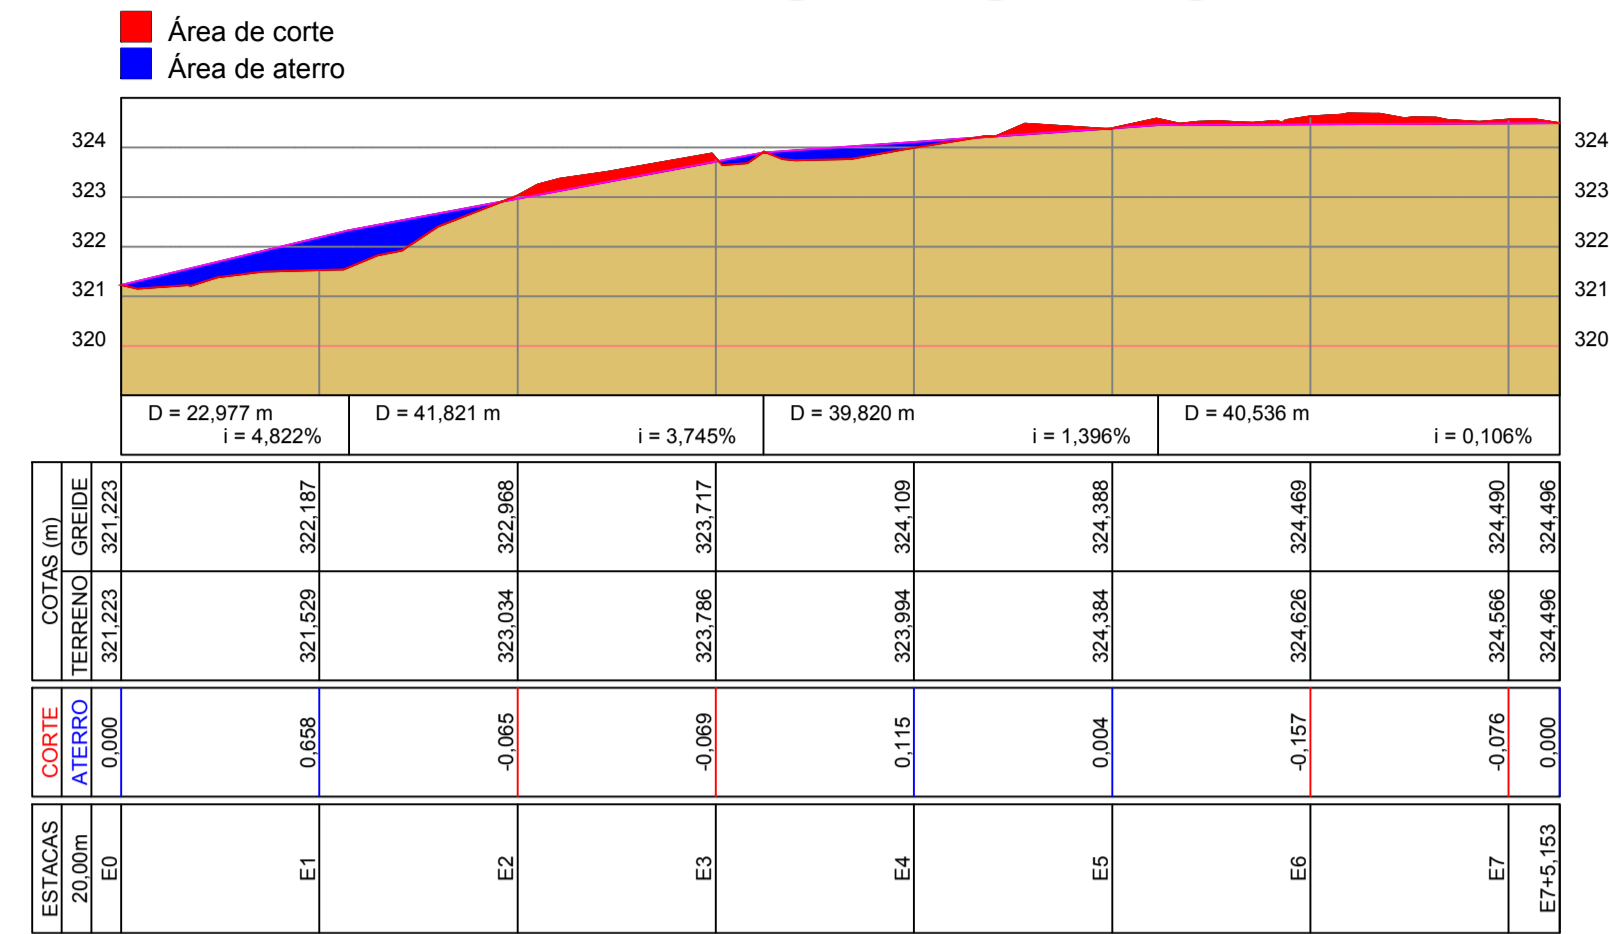


PERFIL RUA DUVIDOR

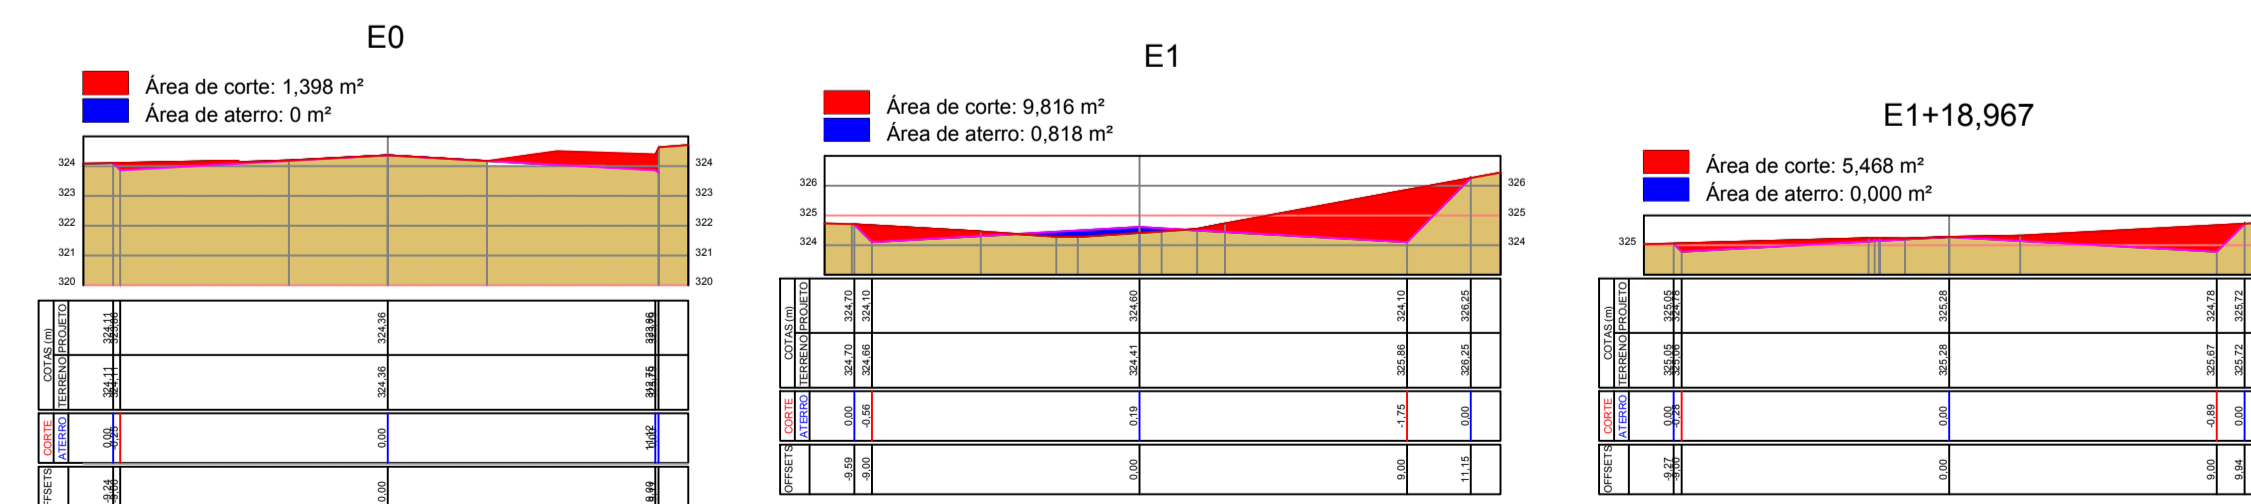

PERFIL TRECHO 2

Área de corte: 0,000 m²
Área de aterro: 3,828 m²

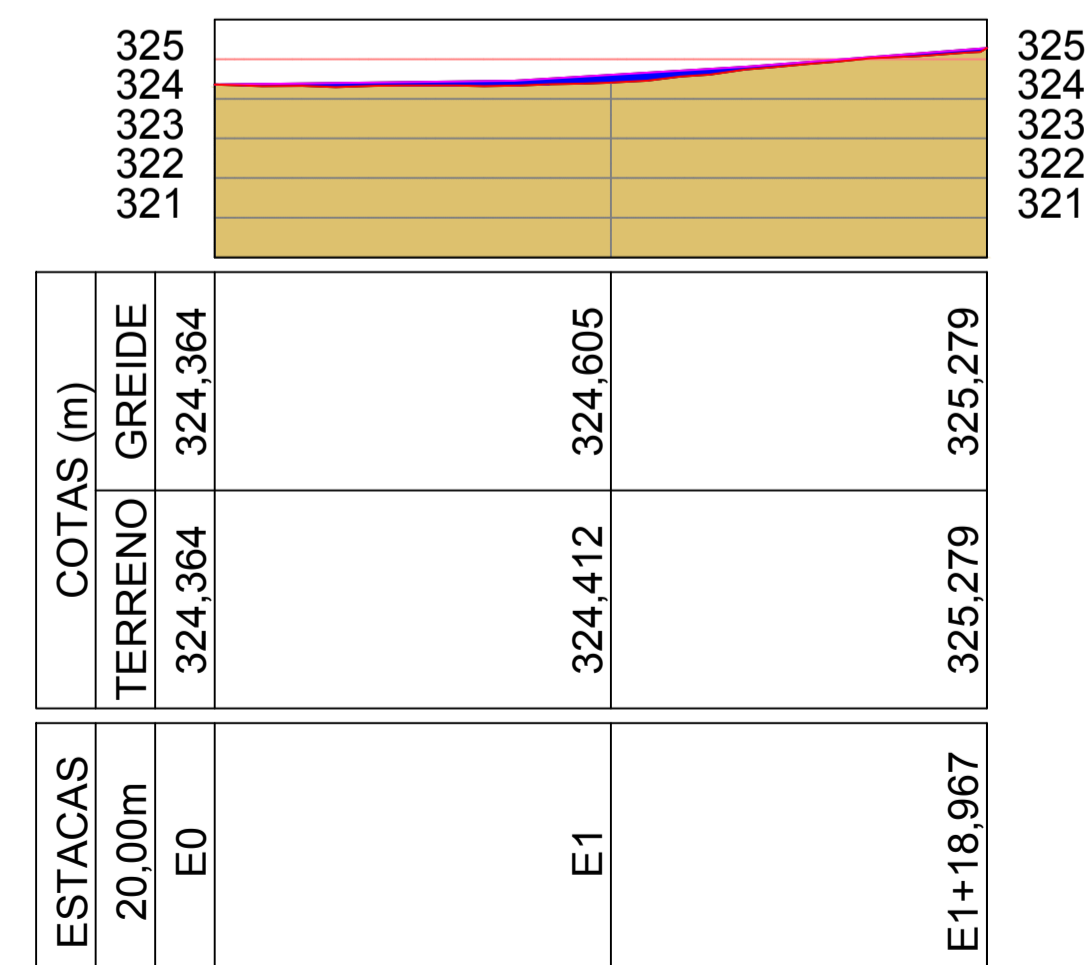

OBRA: PAVIMENTAÇÃO CALÇAMENTO		ÁREA: 1.507,28 M2
RUA DUVIDOR		BARRA BONITA - SC
PROJETO: PAVIMENTAÇÃO		REFERÊNCIA: - PERFIL LONGITUDINAL; - PERFIS TRANSVERSAIS;
PROPRIETÁRIO: MUNICÍPIO DE BARRA BONITA/SC CNPJ: 01.527.0001-30		DATA: JANEIRO 2022
RESPONSÁVEL TÉCNICO: JOÃO LUIZ KAYSER ENGENHEIRO CIVIL CREA/SC 099517-1		DESENHO: JOÃO L. KAYSER
URBANE ARQUITETURA ENGENHARIA TOPOGRAFIA SERVIÇOS MOBILIÁRIOS 40-3643-0478		ARQUIVO: PROJETOS 2022
P2		PRANCHETA: