


**PASSEIO PÚBLICO**  
 Área: 207,71m<sup>2</sup>  
 Esc: 1:200

TÍTULO  
**PREFEITURA DE BARRA BONITA**  
*Passeio público*

LOCAL  
*Linha 13 de maio*

PROPRIETARIO  
 Prefeitura Municipal de Barra Bonita



RESP. TÉCNICO  
  
**Eng. Isabela C. Gagliotto Galvan**  
 178533-4

ESCALA  
**INDICADA**


DESENHISTA  
*isabela*

DATA  
**04/02/2022**

FOLHA  
**02**

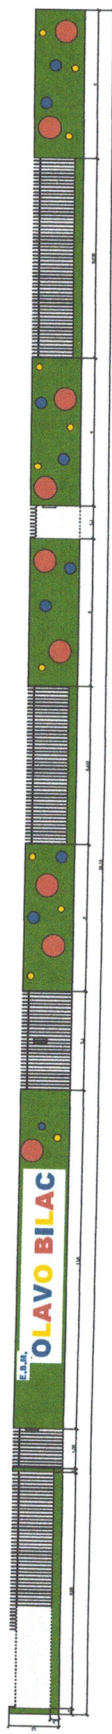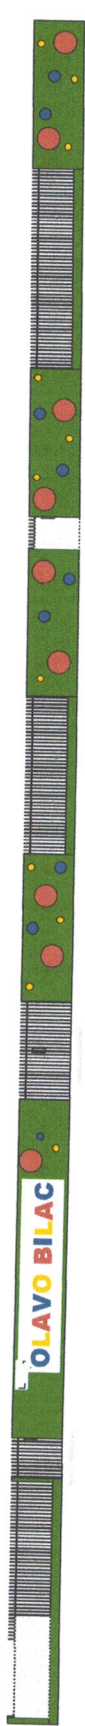

**MURO - FACHADA - E.B.M. OLAVO BILAC**  
Esc: 1:250

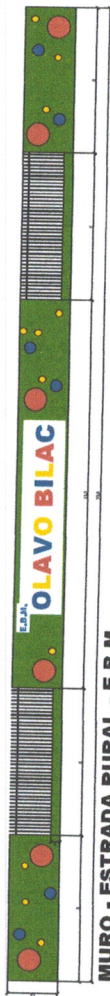

**MURO - ESTRADA RURAL - E.B.M. OLAVO BILAC**  
Esc: 1:250

TITULO

**PREFEITURA DE BARRA BONITA**  
**Muro e cercamento - Escola Olavo Bilac**

LOCAL

Linha 13 de maio

PROPRIETARIO

Prefeitura Municipal de Barra Bonita

RESP. TÉCNICO

Eng. Isabela C. Gagliotto Galvan

178533-4

ESCALA

**INDICADA**

DESENHISTA

isabela

DATA

04/02/2022

FOLHA

**01**

*Isabela C. Gagliotto Galvan*  
Eng. CREA Nº 178533-4  
R. São João, 118 - Barra Bonita, SP