



FACHADA LATERAL  
ESCALA: 1/75


DETALHE FACHADA  
ESCALA: 1/75

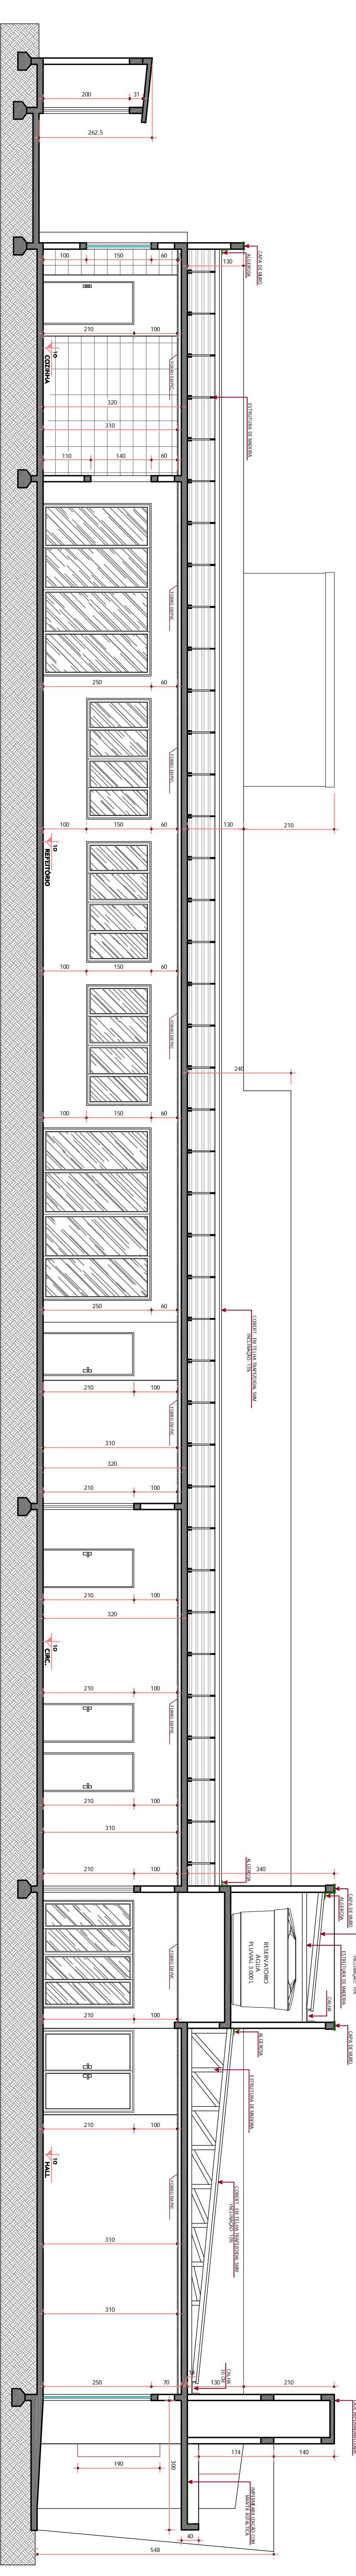

CORTE BB'  
ESCALA: 1/75

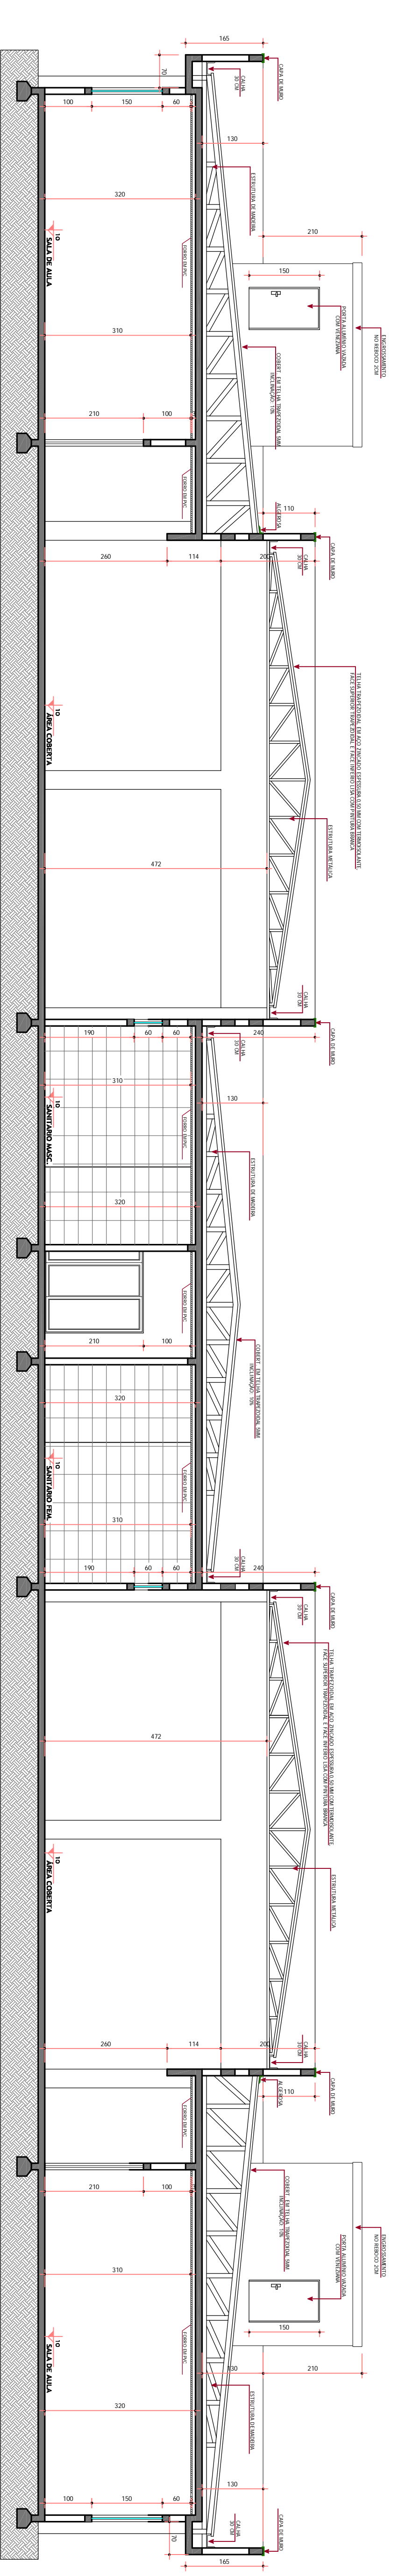

CORTE AA'  
ESCALA: 1/75

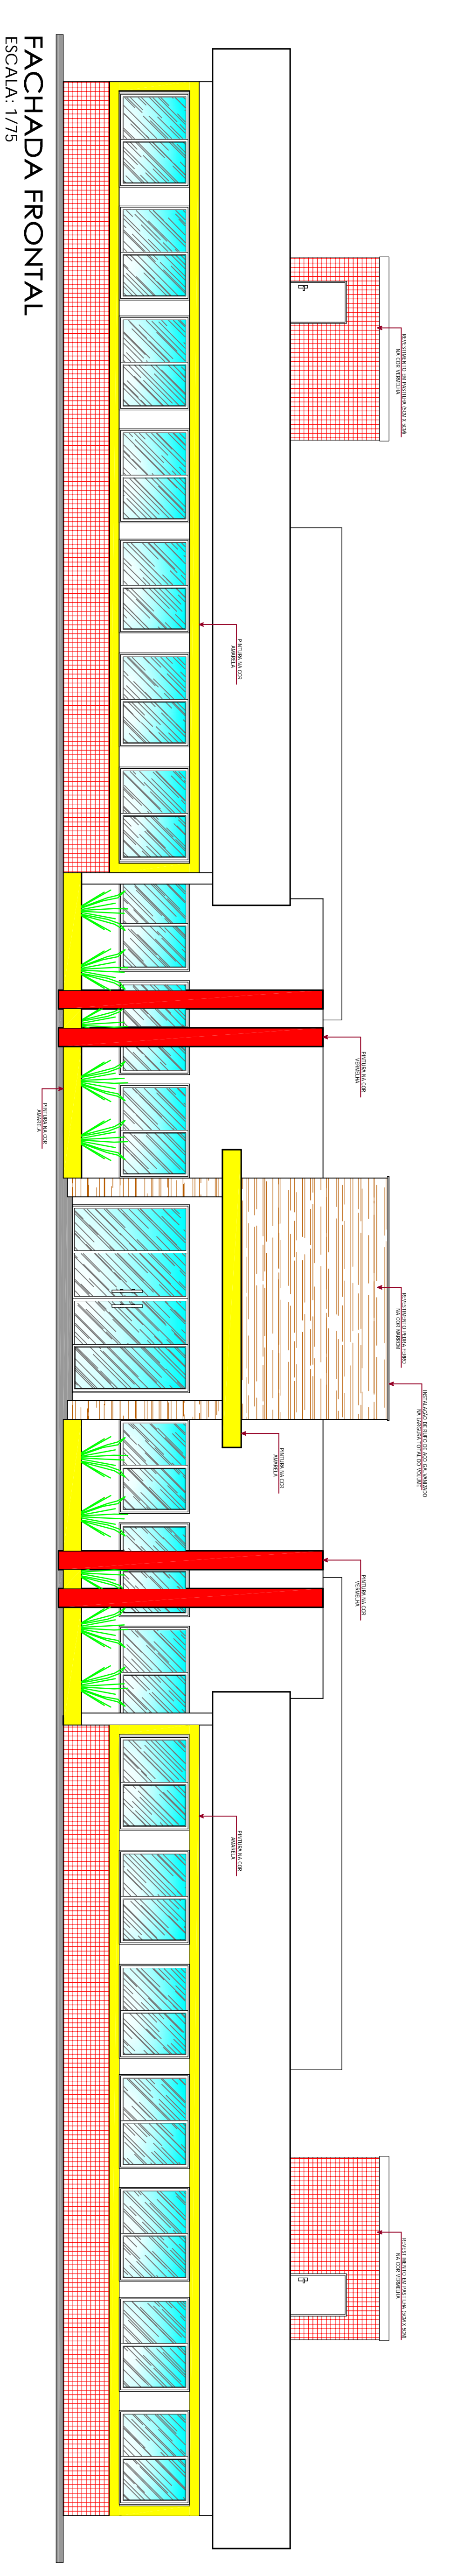

FACHADA FRONTAL  
ESCALA: 1/75

<b>OBJETO</b> <b>E.M.E.B BARRA BONITA -SC</b> BARRA BONITA SC/7SC		<b>ÁREA</b> 2.134,12m <sup>2</sup>
<b>PROJETO</b> <b>ARQUITETÓNICO</b>		<b>ESCALA</b> 1/75
<b>PROJETO</b> MUNICÍPIO DE BARRA BONITA CPM, S/Nº 2.279/0031/30		<b>DATA</b> MAIO DE 2022
<b>RESPONSÁVEL TÉCNICO</b> - FACHADAS E CORTES :		<b>REGISTRO</b> CREA Nº 344.004/9 PROJ./2022/BARRA
<b>ARQUITETO</b> CLEITON LUIZ BANFI ARQUITETO URBANISTA CAV Nº A108024-1		<b>PARÂMETRO</b> <b>A4</b>

