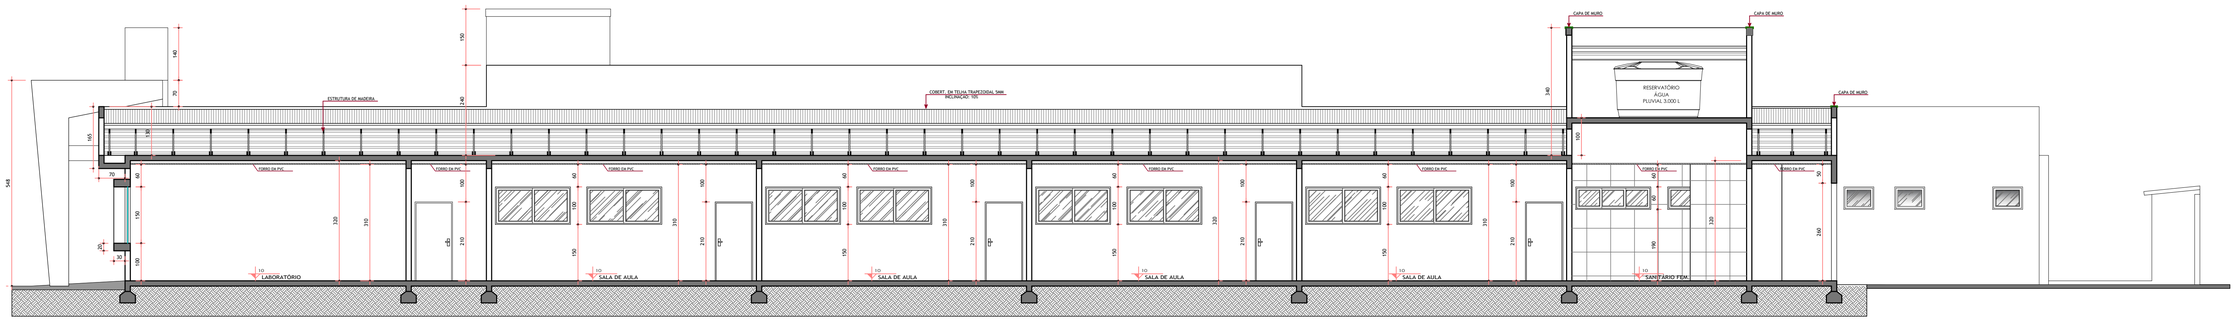

CORTE CC'
ESCALA: 1/75

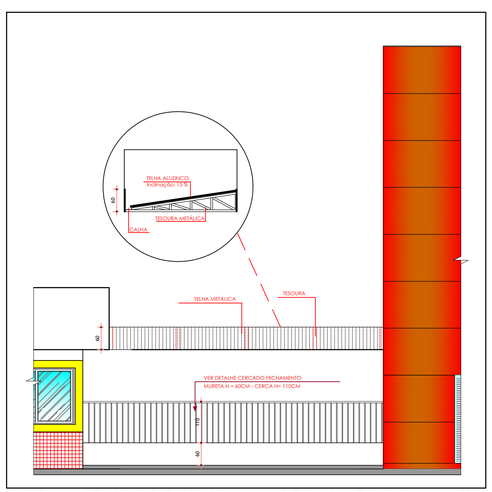

DETALHE COBERTURA ACESSO ESCOLA/GINÁSIO
ESCALA: 1/50

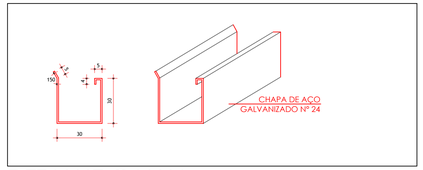

DETALHE CALHA
ESCALA S.ESC

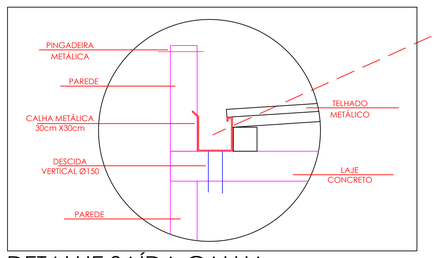

DETALHE SAÍDA CALHA
ESCALA S.ESC

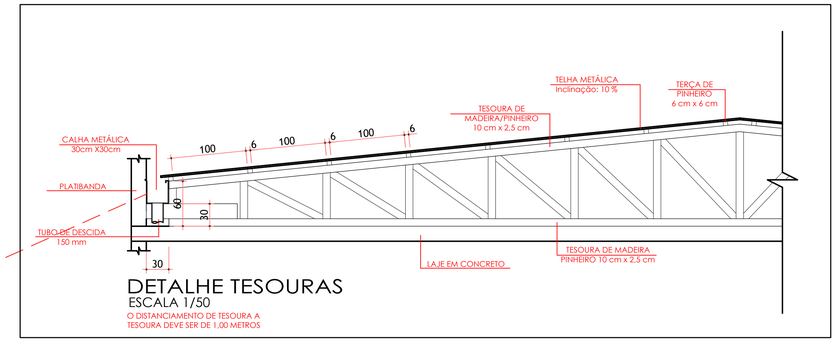

DETALHE TESOURAS
ESCALA 1/50

O DISTANCIAMENTO DE TESOURA A
TESOURA DEVE SER DE 1,00 METROS

DETALHE IMPERMEABILIZAÇÃO
ESCALA S/ESC

LAJES IMPERMEABILIZADAS DE ACORDO COM
MEMORIAL DESCRITIVO E DETALHE

OBRA: E.M.E.B BARRA BONITA -SC
BARRA BONITA SC/SC

ÁREA : 2.134,12m²

ESCALA: 1/75

PROJETO: ARQUITETÔNICO

REFERÊNCIA: - CORTE.;

DATA: MAIO DE 2022

PROPRIETÁRIO:
MUNICÍPIO DE BARRA BONITA
CNPJ: 01.612.527/0001-30

DESENHO: (49) 3643 0479
CLEITON LUIZ BANFI

ARQUIVO: PROJ./2022/BARRA

URBANE
ARQUITETURA | ENGENHARIA
TOPOGRAFIA | SERVIÇOS IMOBILIÁRIOS
(49) 3643 0479

RESPONSÁVEL TÉCNICO:
CLEITON LUIZ BANFI:10754472698 3
Assinado de forma digital por CLEITON LUIZ BANFI:07544724983
Dados: 2022.05.04 15:26:59 -03'00'

CLEITON LUIZ BANFI
ARQUITETO E URBANISTA
CAU Nº A108026-1

PRANCHA: A5