



DETALHE SOLDA EXOTÉRMICA NA HASTE TERRA

Dimensões em centímetros


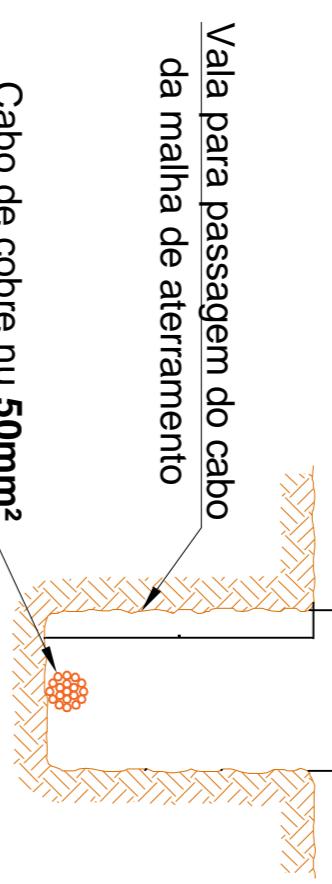


DETALHE VALA PARA ACOMODAÇÃO DA MALHA DE ATERRAMENTO


Dimensões em centímetros

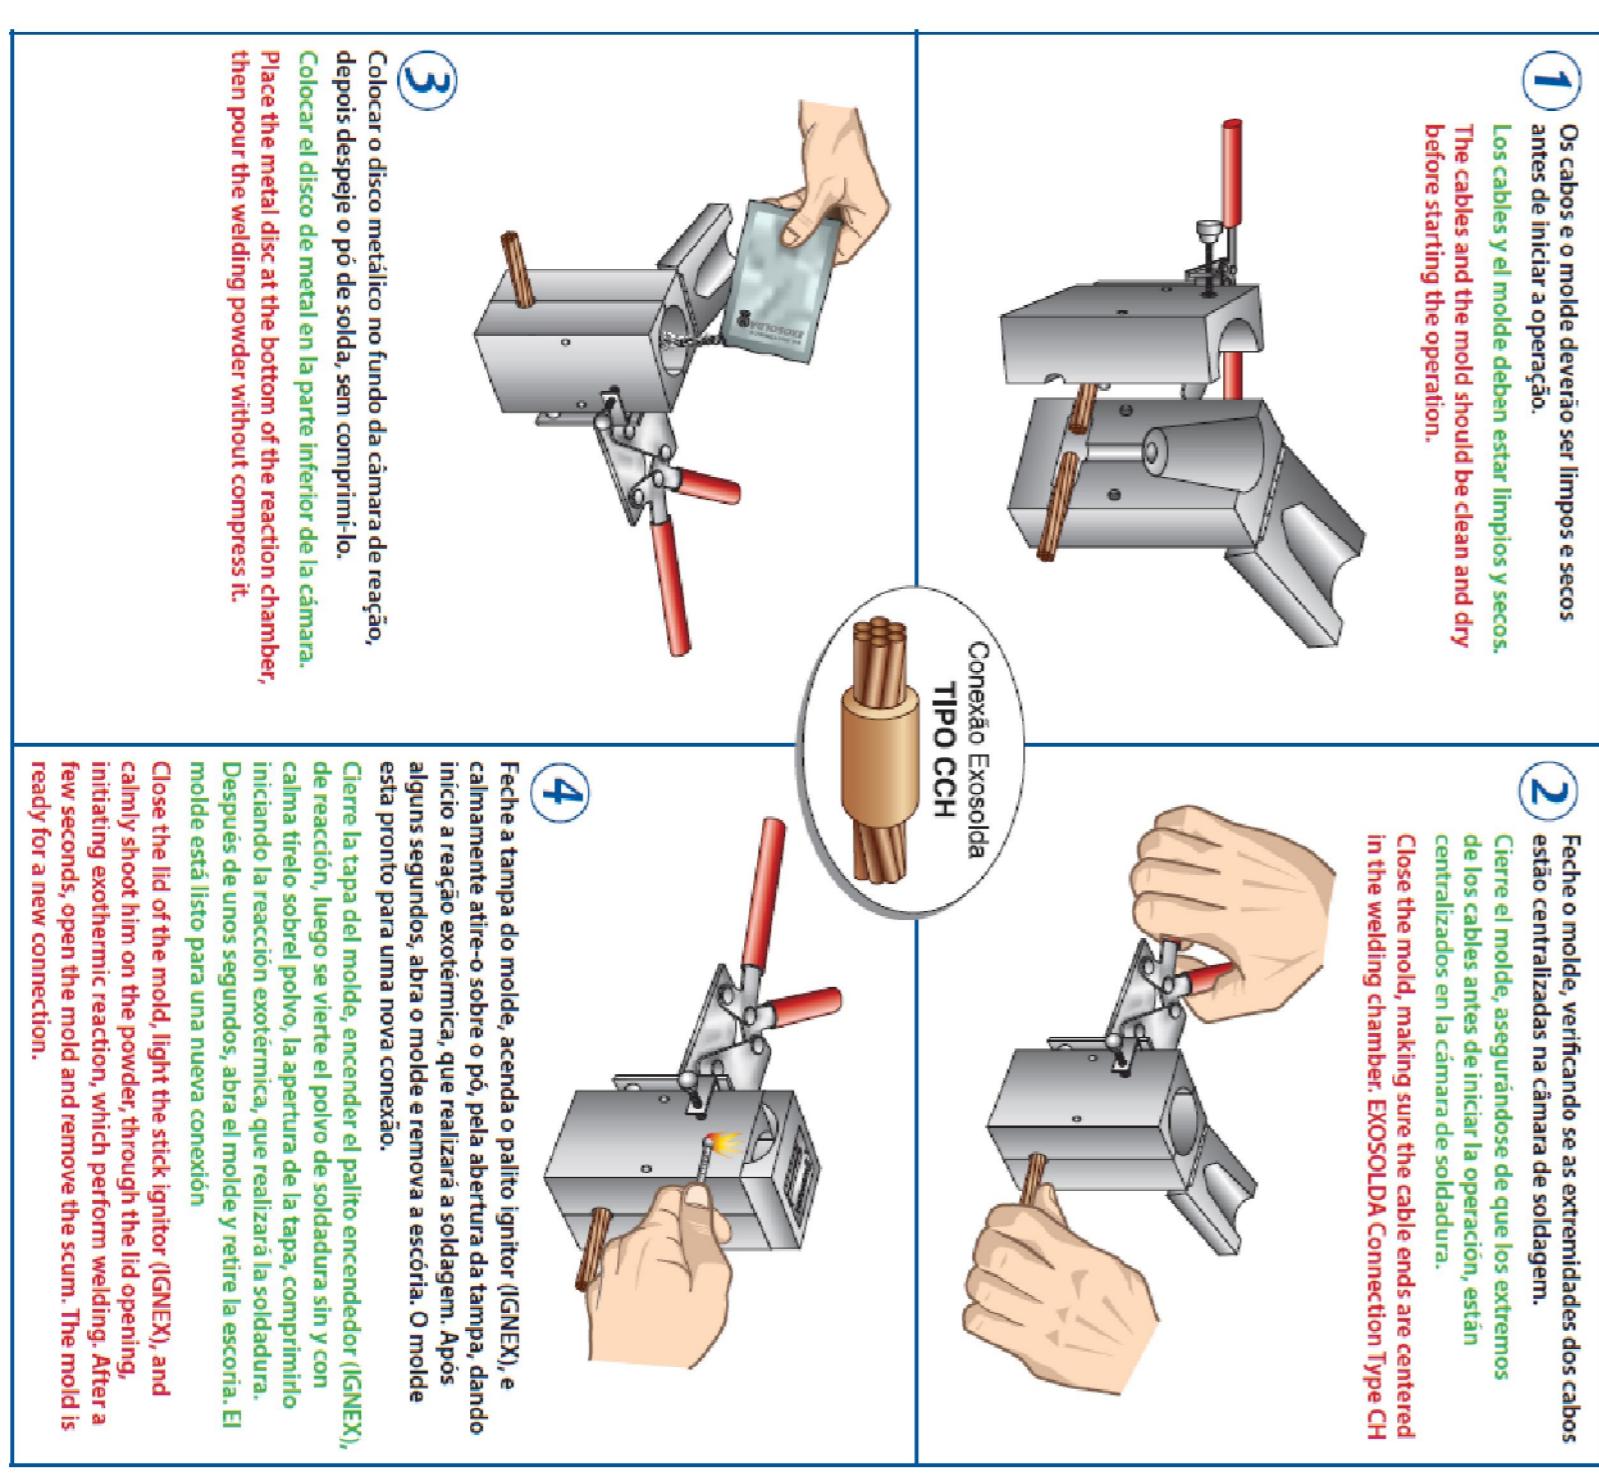

DETALHE FIXAÇÃO E EEMENDA DA BARRA CHATA DE COBRE NA DESCIDA

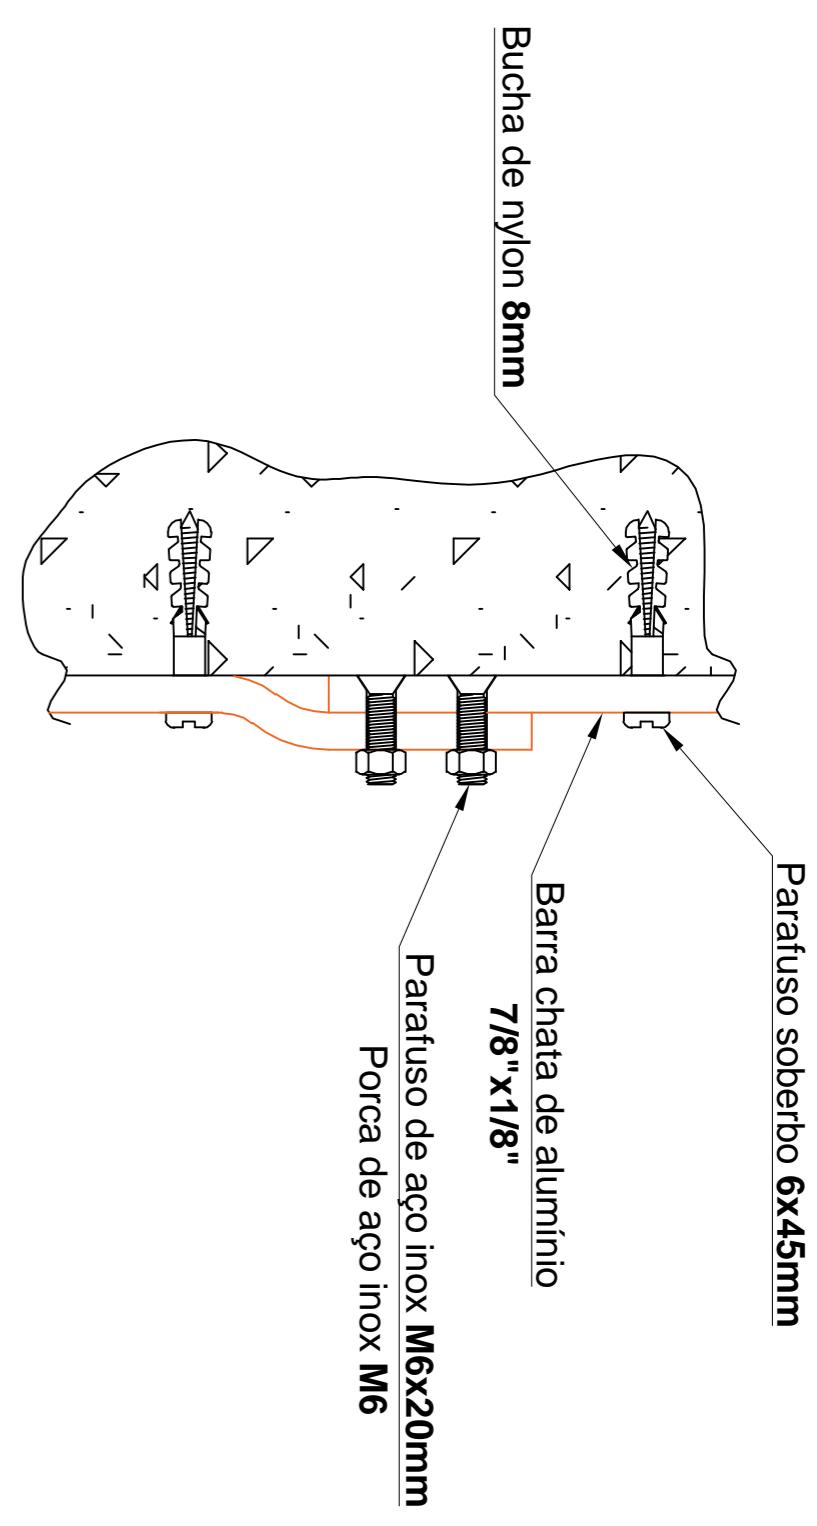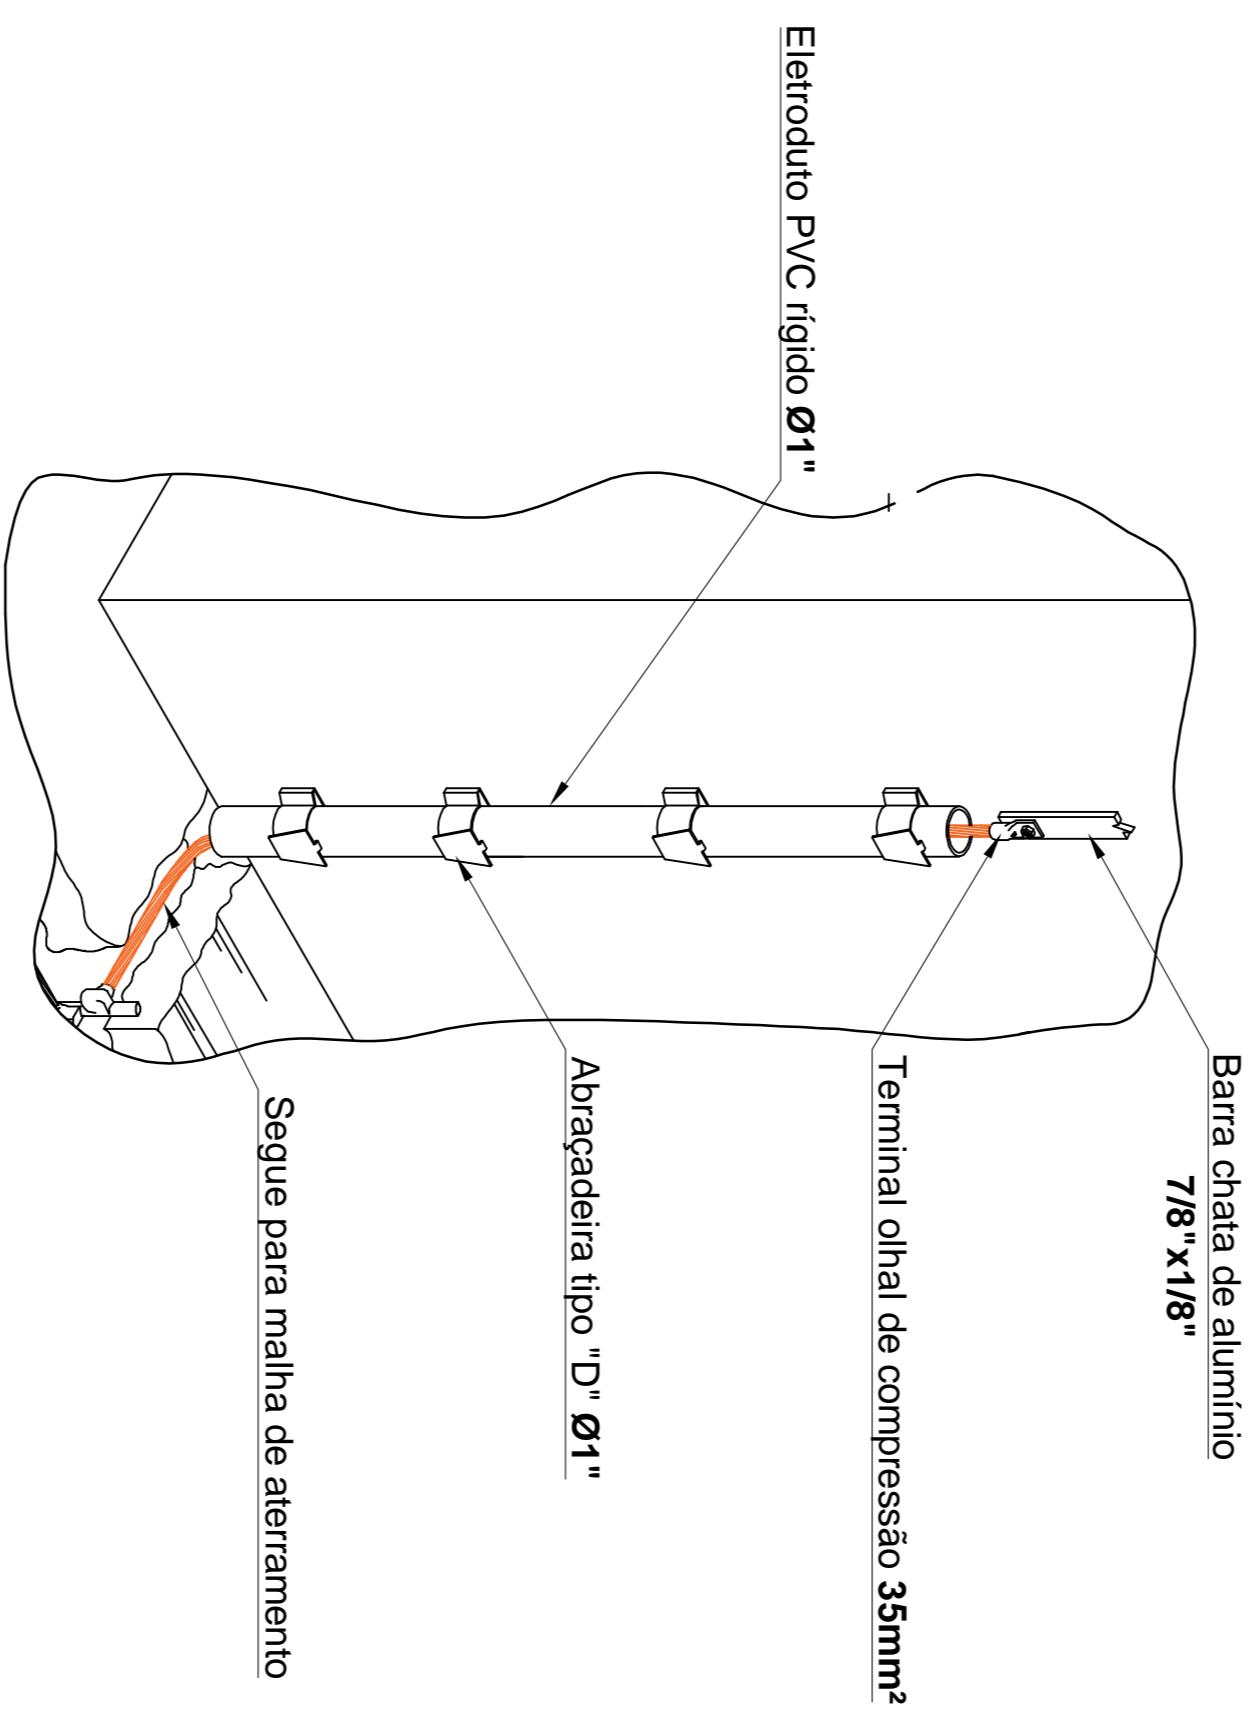


DETALHE INTERLIGAÇÃO DA MALHA DE COBERTURA COM A MALHA DE ATERRAMENTO

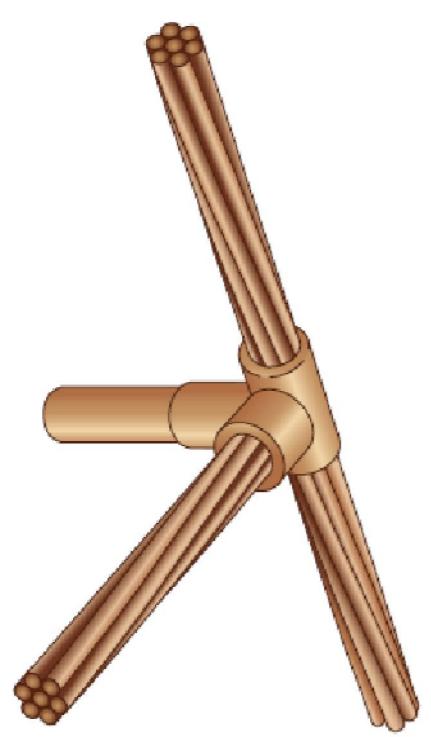

Haste terra com cabo passante e derivação em "TE" no topo

(Haste terra alta camada 0,254mm - Ø5/8"x2400mm)

Exemplo de como efetuar a solda exotérmica

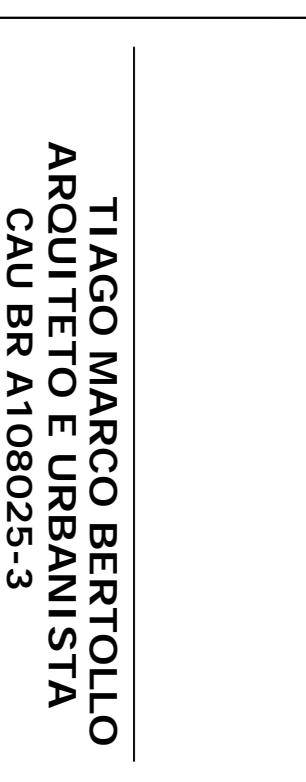

P6

OBRA:	E.M.E.B BARRA BONITA -SC
ÁREA:	2.986,33m ²
REFERÊNCIA:	BARRA BONITA SC/SC
PROJETO:	PREVENTIVO
ESCALA:	1 / 75
PROPRIETÁRIO:	- DETALHES;
MUNICÍPIO DE BARRA BONITA	
DATA:	MARÇO DE 2022
DESENHO:	(4) 3643 0479
ARQUIVO:	TIAGO M. BERTOLLO
PROJ./202/BARRA	
PRANCHAS:	