VIGAS BALDRAME 1/4

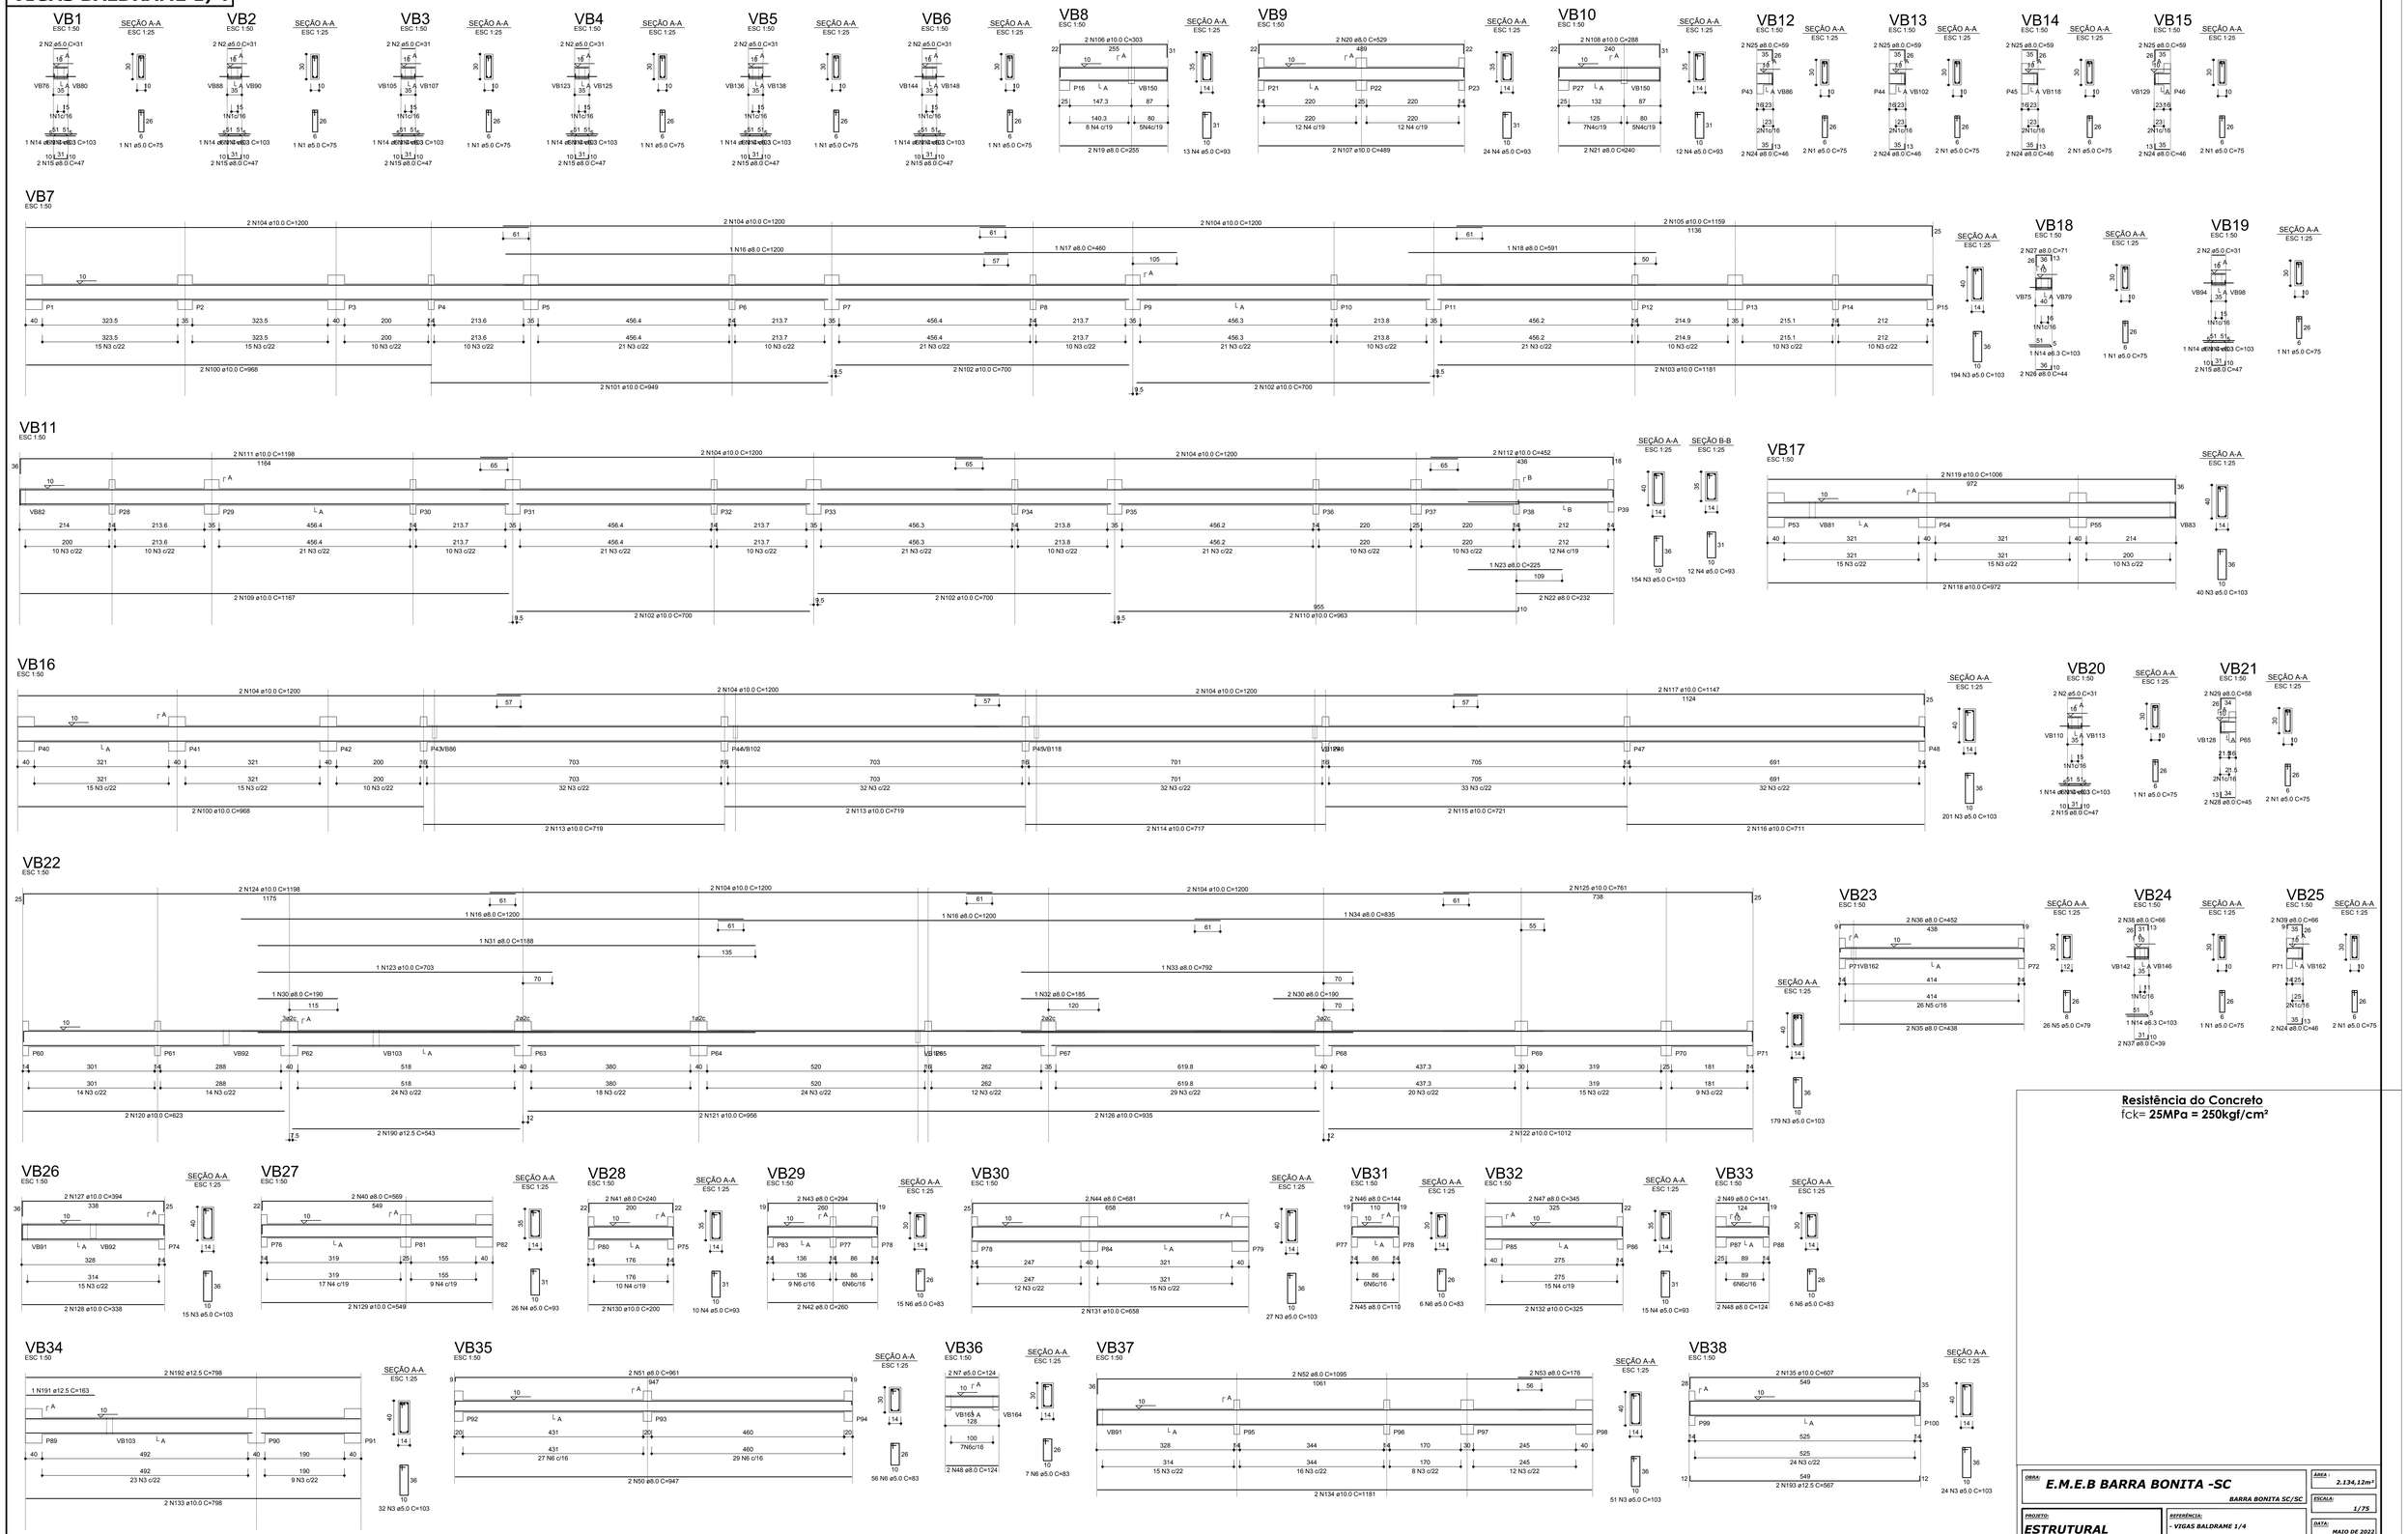

Resistência do Concreto
fck= **25MPa = 250kgf/cm²**

OBRA: **E.M.E.B BARRA BONITA -SC** — BARRA BONITA SC/SC	ÁREA: 2.134,12m²
	ESCALA: 1/75
PROJETO: **ESTRUTURAL**	REFERÊNCIA: - VIGAS BALDRAME 1/4
	DATA: MAIO DE 2022
PROPRIETÁRIO: MUNICÍPIO DE BARRA BONITA CNPJ: 01.612.527/0001-30	DESENHO: (49) 3643-0479 CLEITON LUIZ BANFI
	ARQUIVO: PROJ./2022/BARRA
URBANE ARQUITETURA	PRANCHA: E11
RESPONSÁVEL TÉCNICO: CLEITON LUIZ BANFI ARQUITETO E URBANISTA CAU Nº A108026-1	