
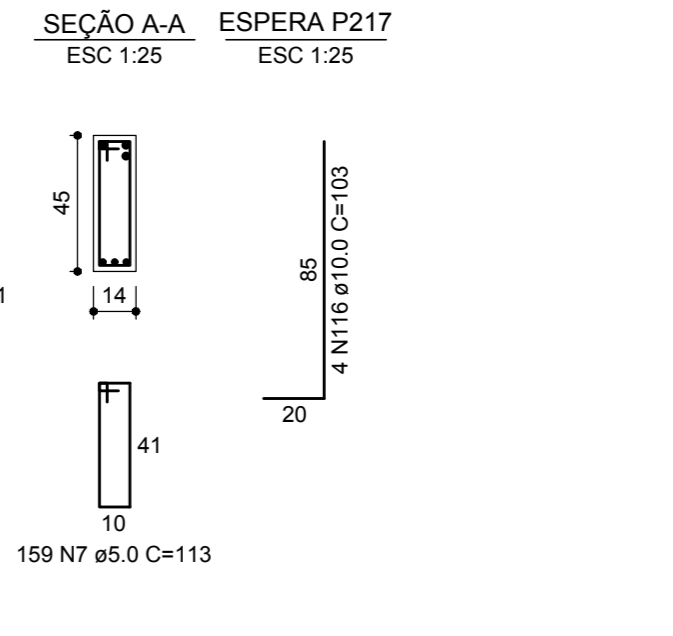
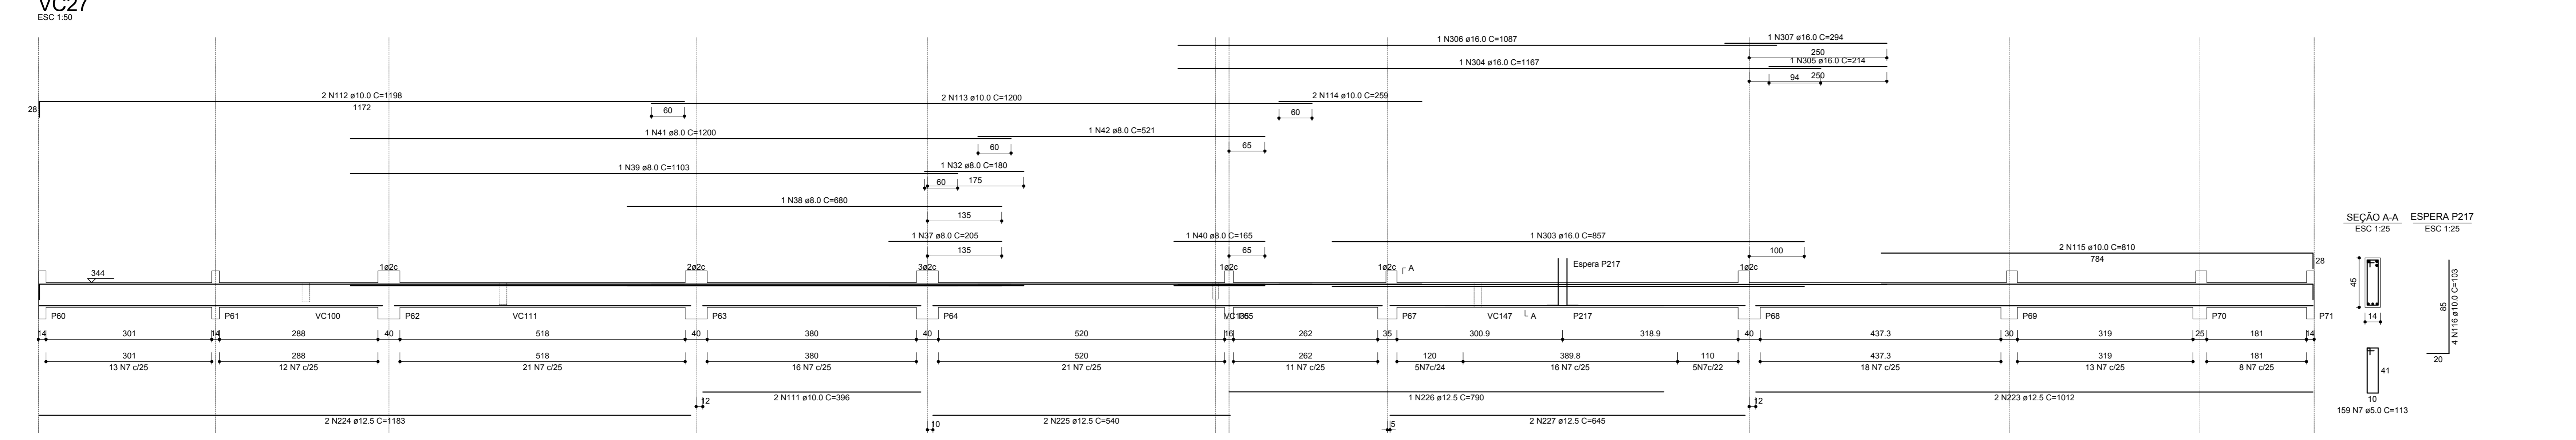
 
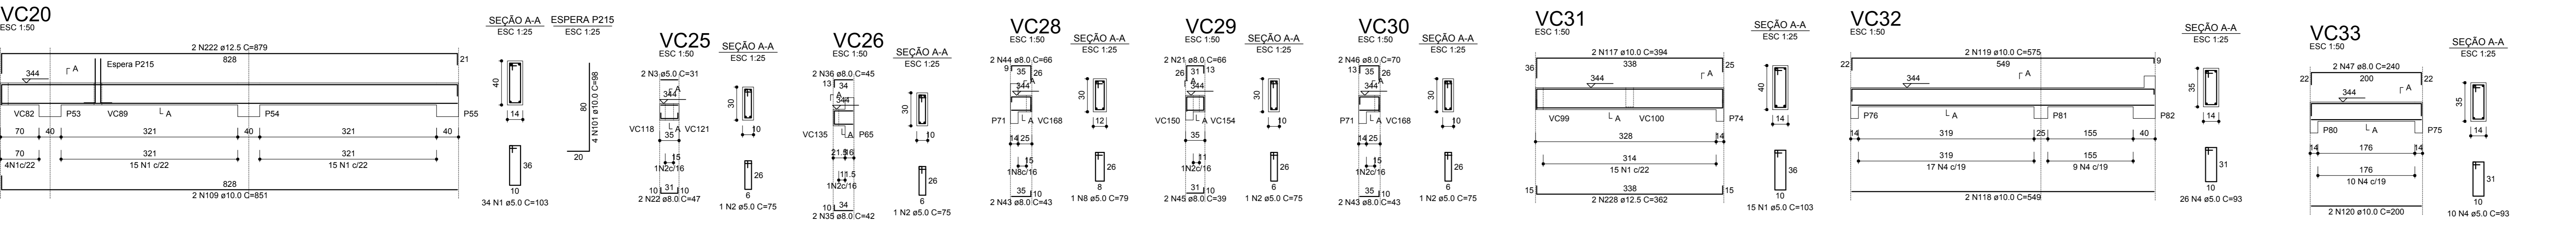
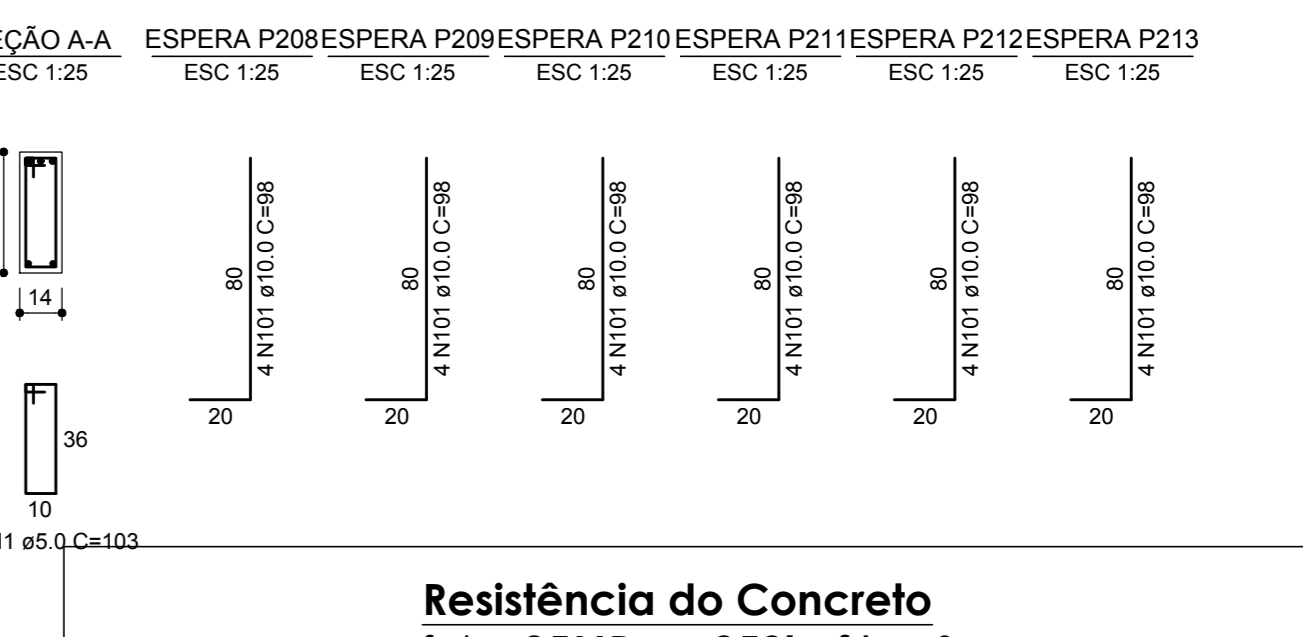
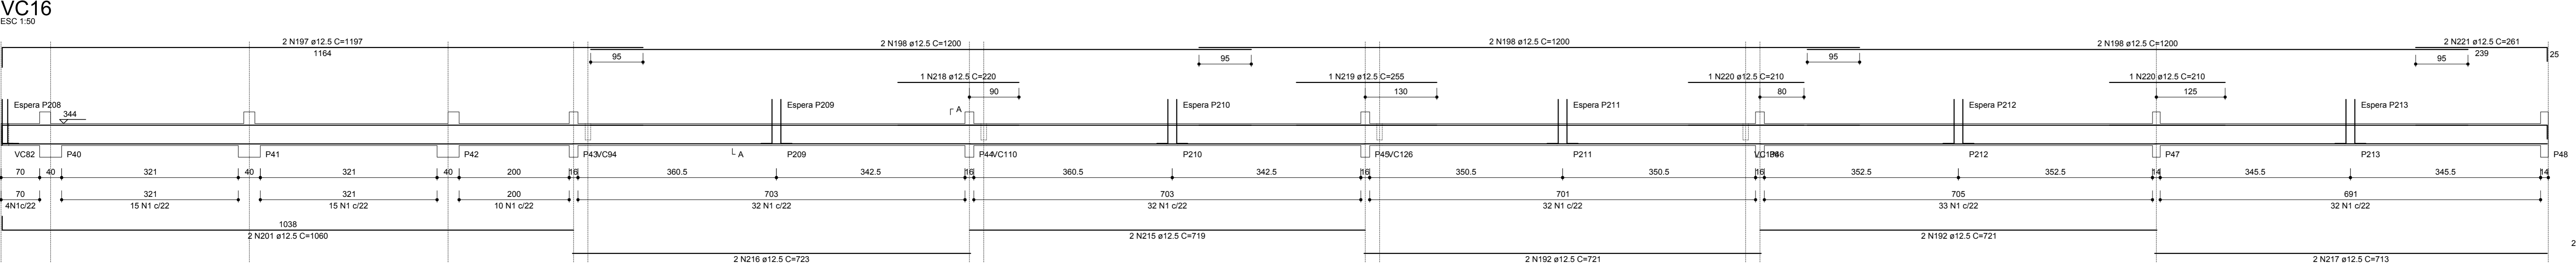
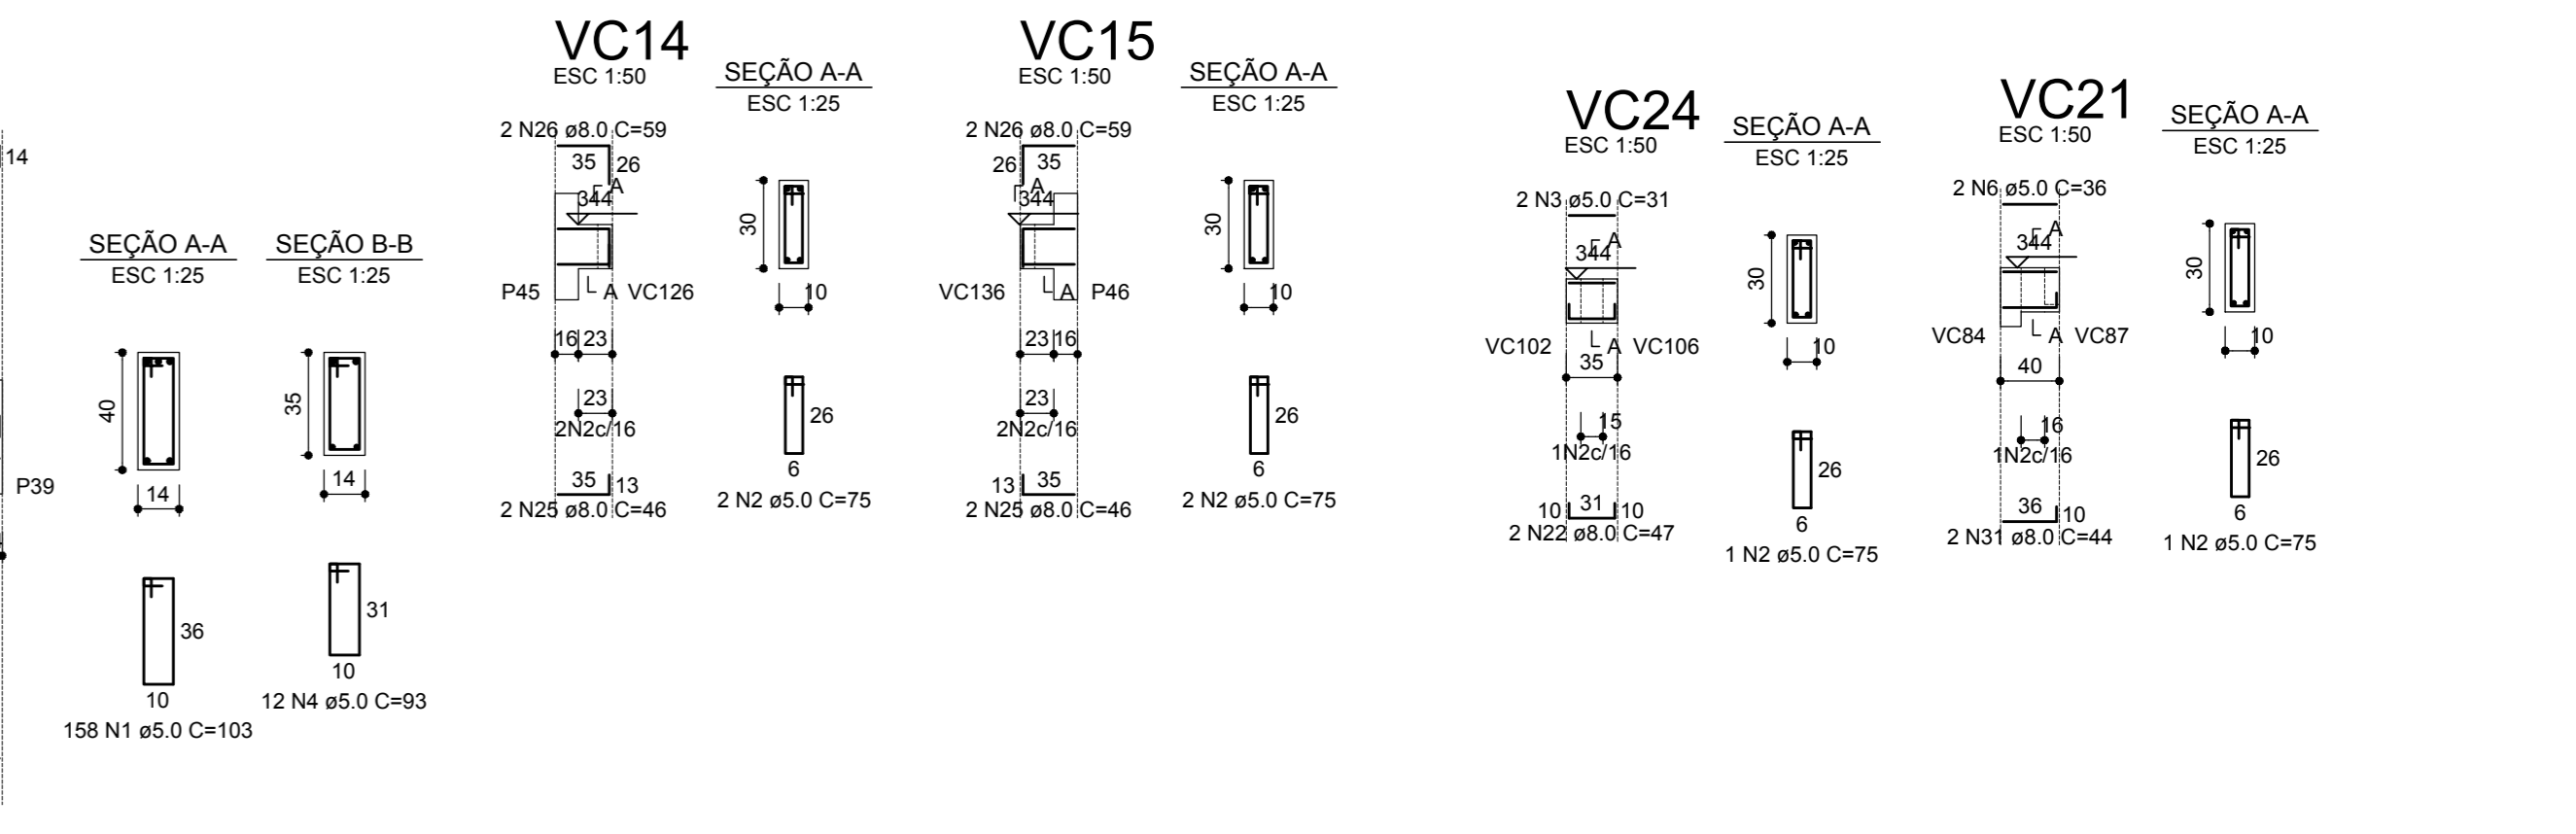
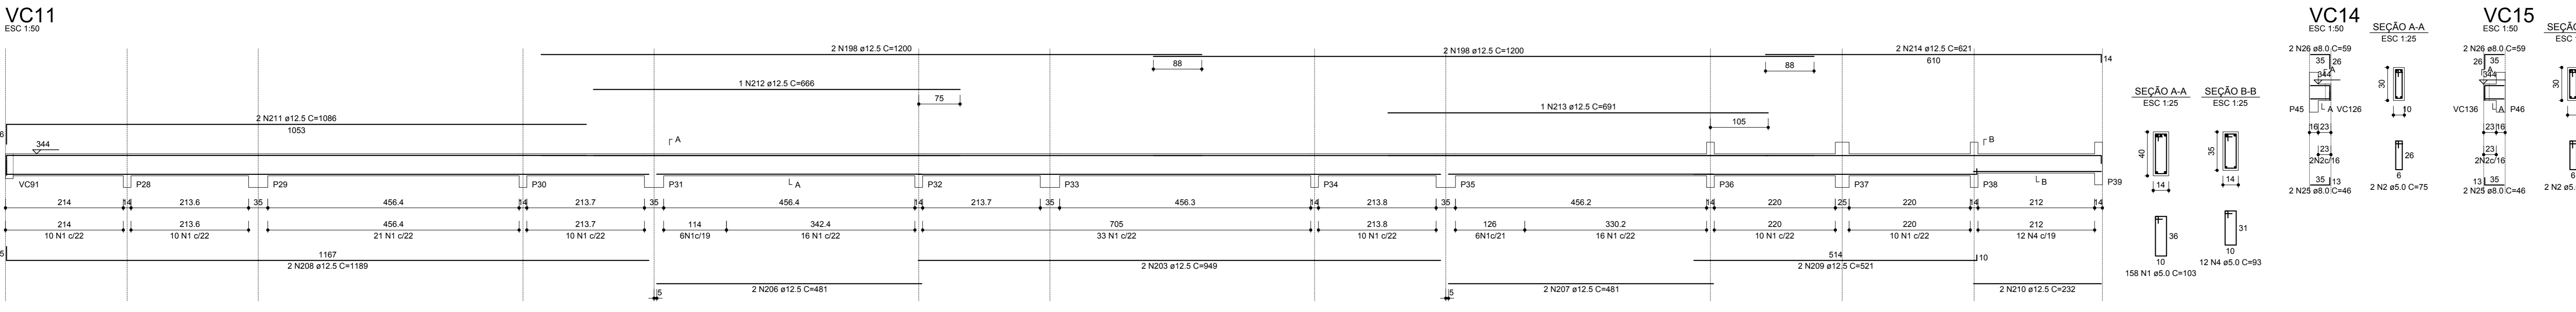
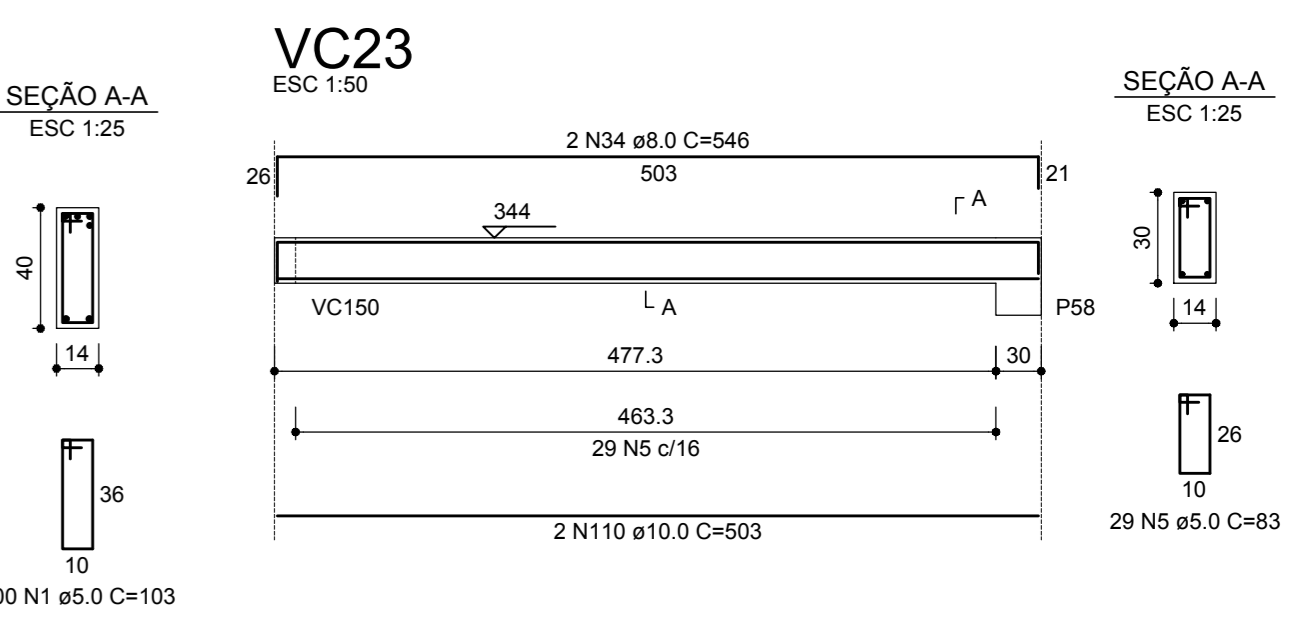
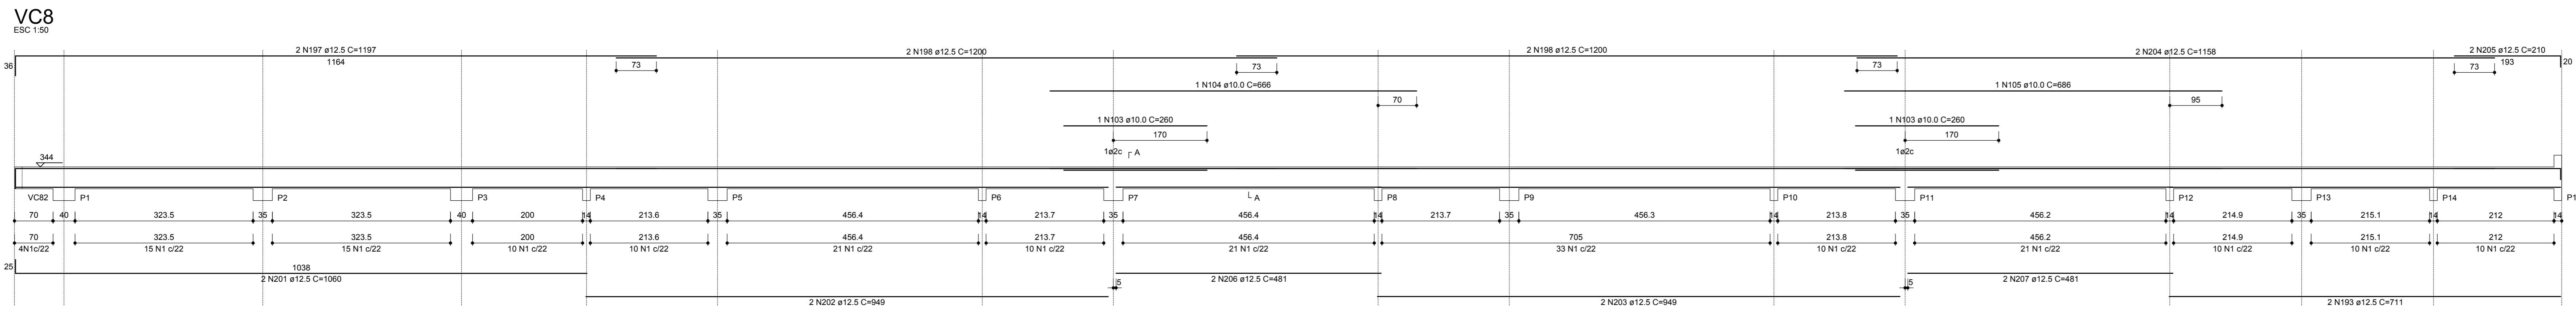
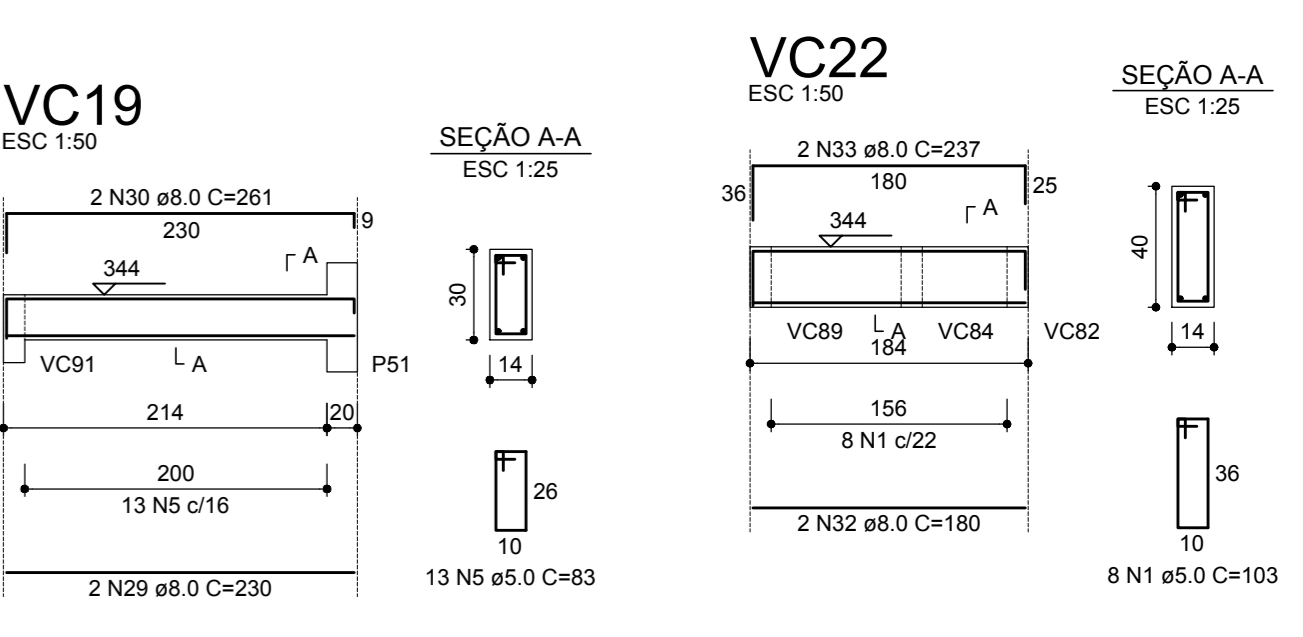
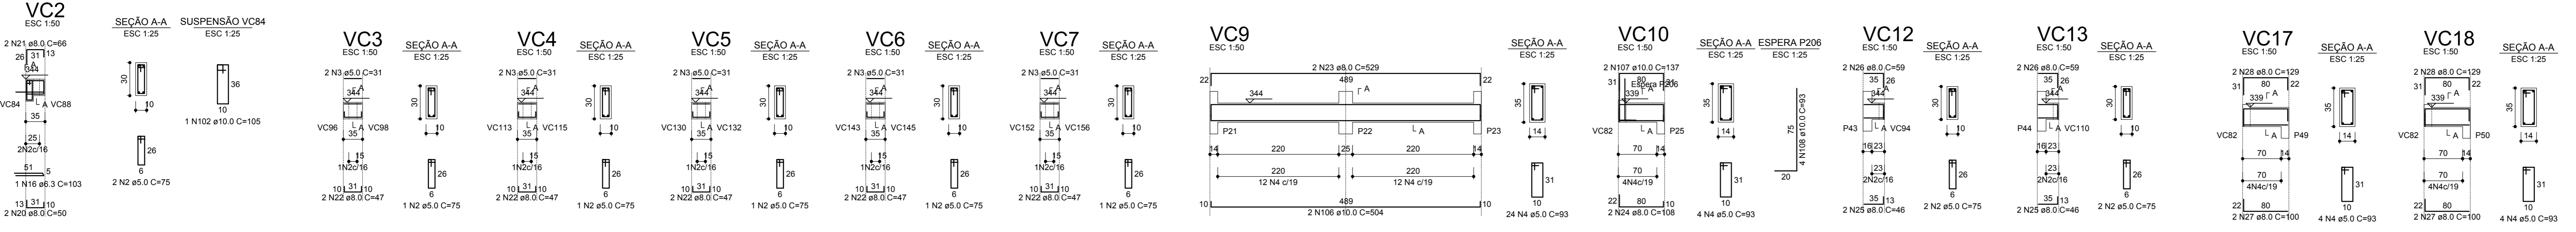
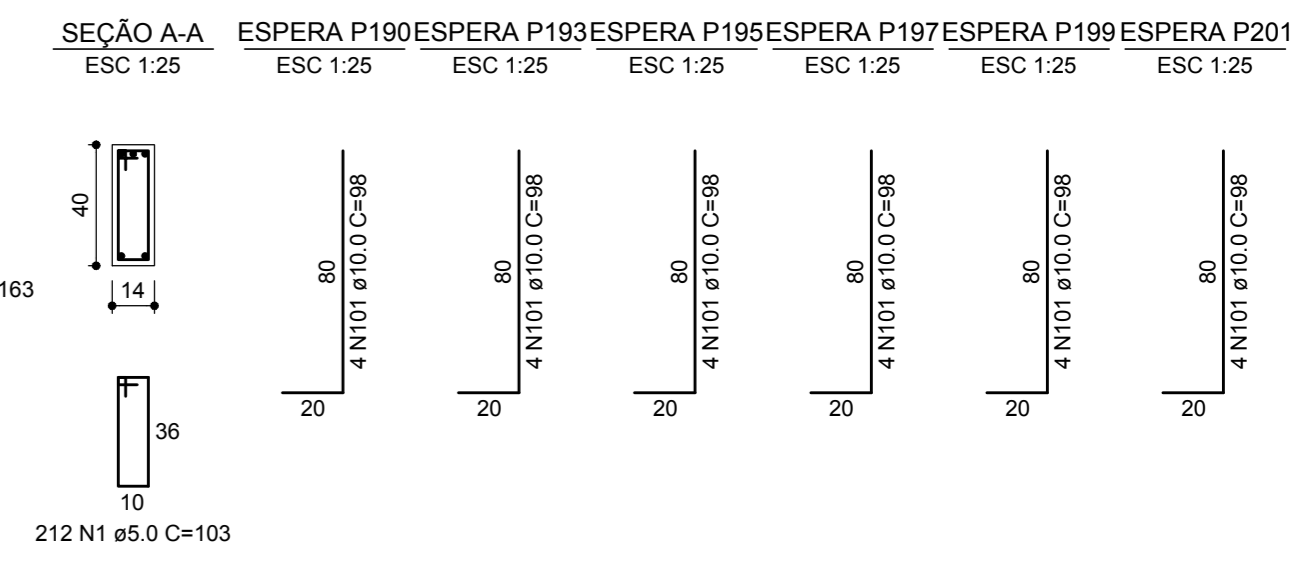


VIGAS COBERTURA 1/5

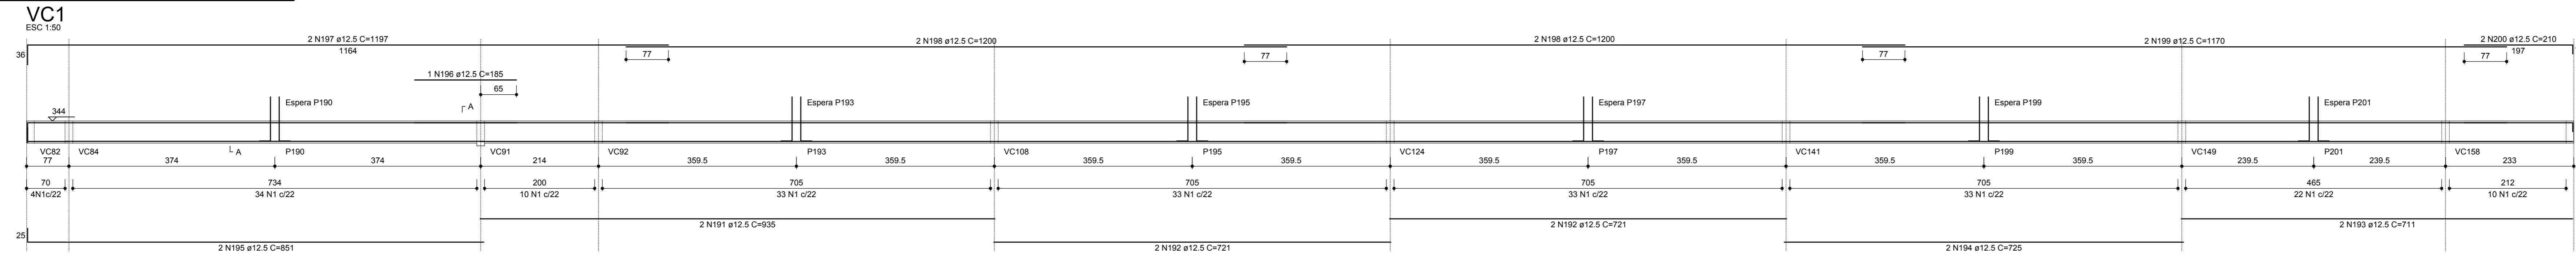

Resistência do Concreto
f_{ck} = 25MPa = 250kgf/cm²

OBRA: E.M.E.B BARRA BONITA -SC BARRA BONITA SC/SC		ÁREA: 2.134,12m ² ESCALA: 1/75
FRONTO: ESTRUTURAL	REFERENCIAL: VIGAS COBERTURA 1/5	DATA: MAIO DE 2022 PROJETO: PROJ./2022/BARRA
PROPRIETÁRIO: MUNICÍPIO DE BARRA BONITA CNPJ: 01.612.527/0001-30	RESPONSÁVEL TÉCNICO: CLEITON LUIZ BANFI ARQUITETO E URBANISTA CAU Nº: A108026-1	PLANÍCULA: E15