

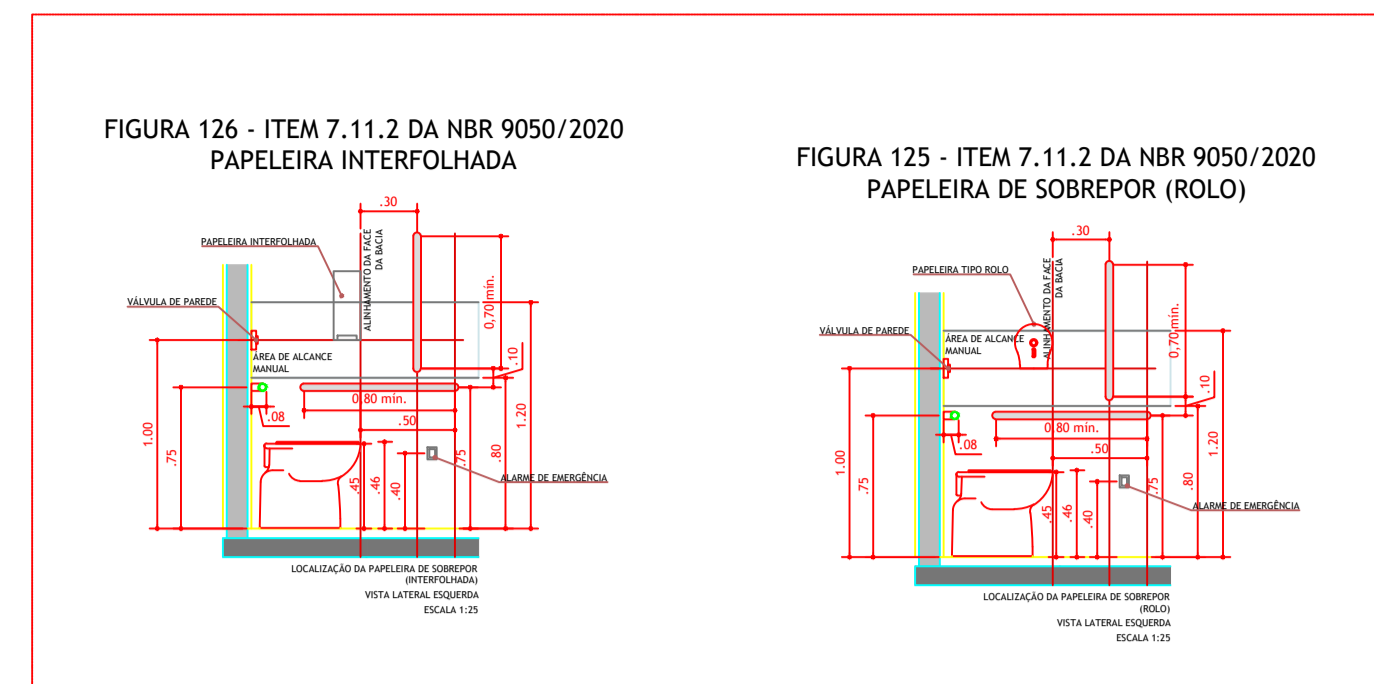
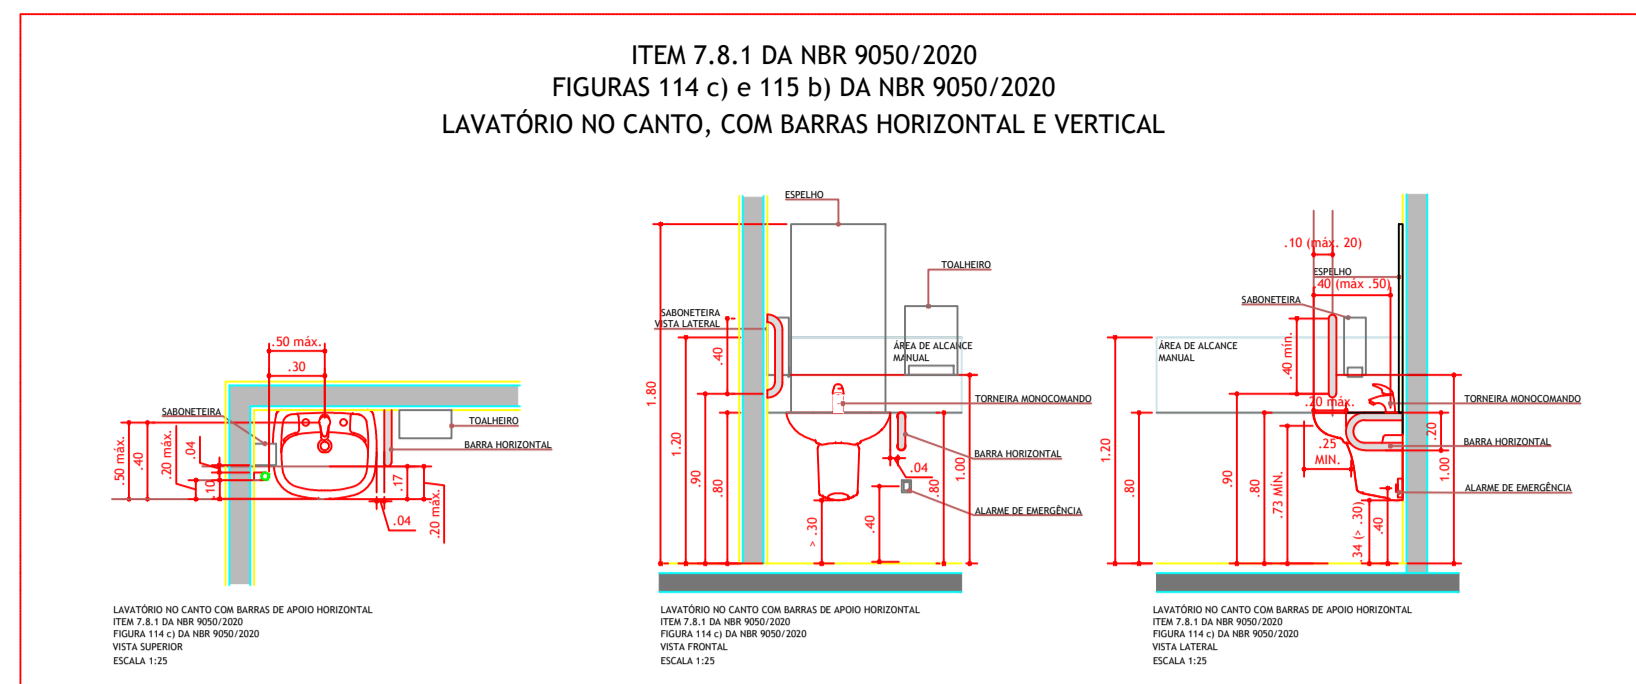




DETALHE 06

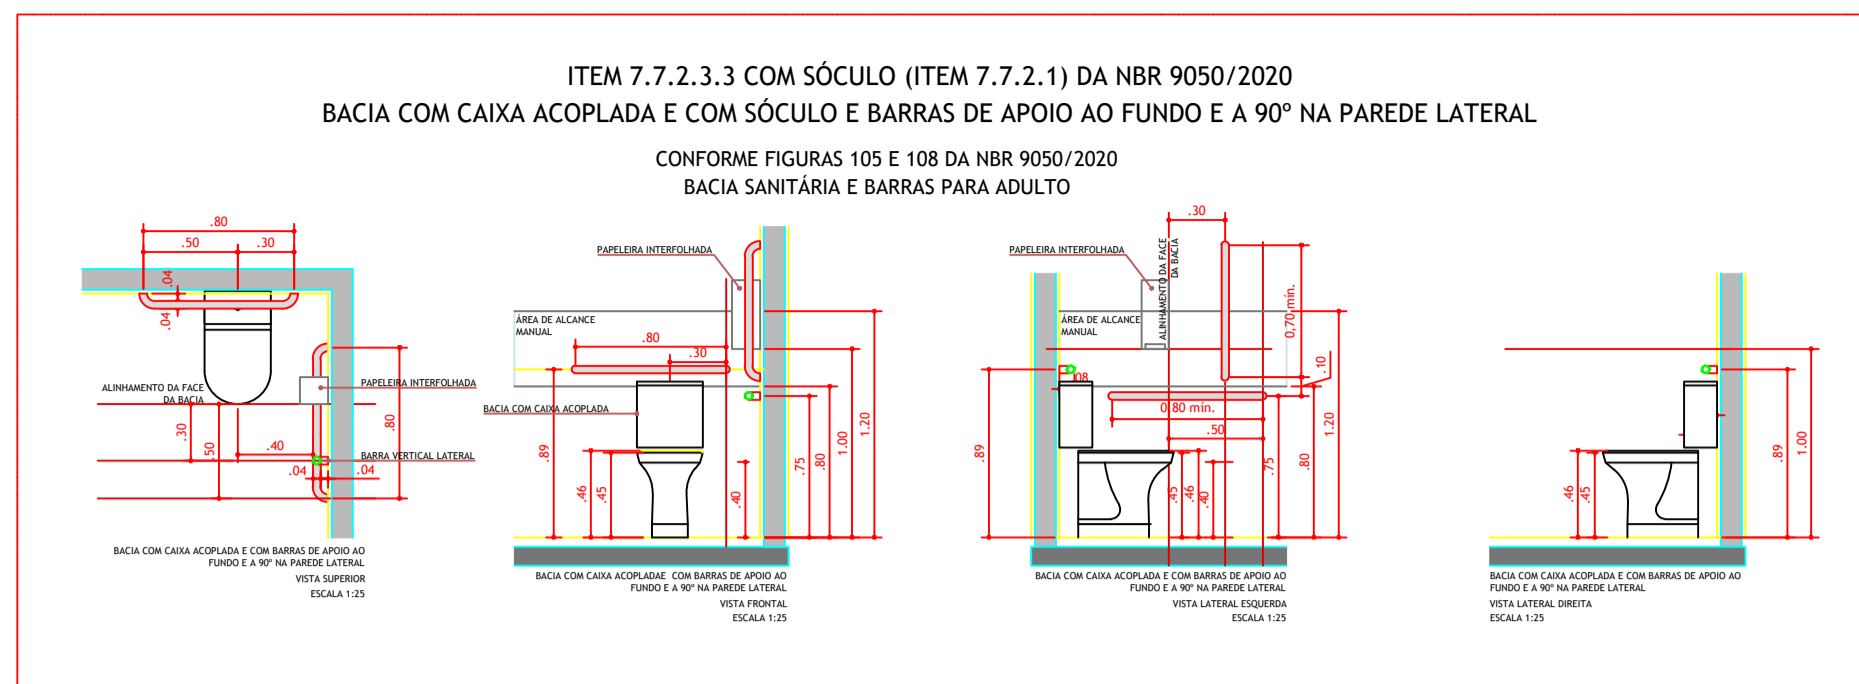


DETALHE 07

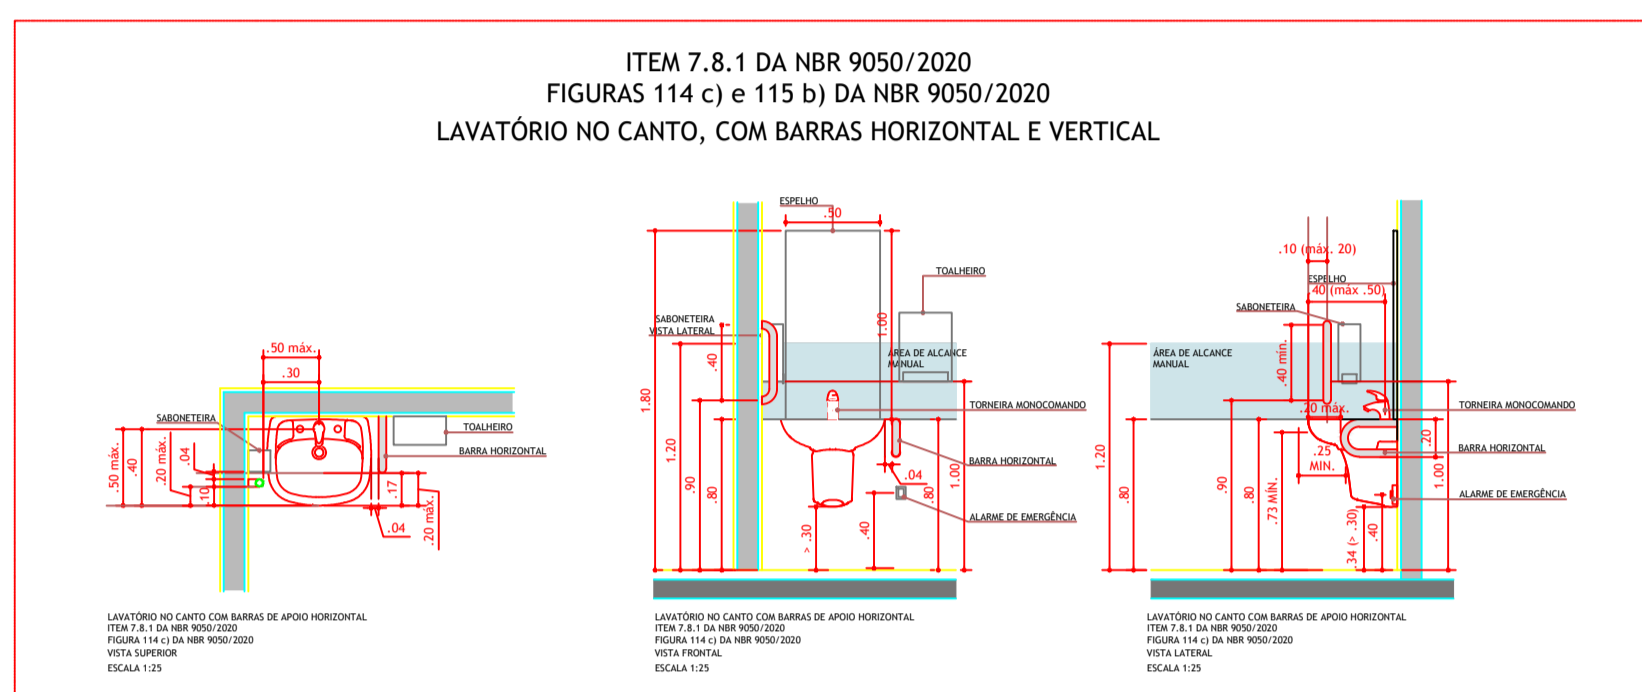


DETALHE 08

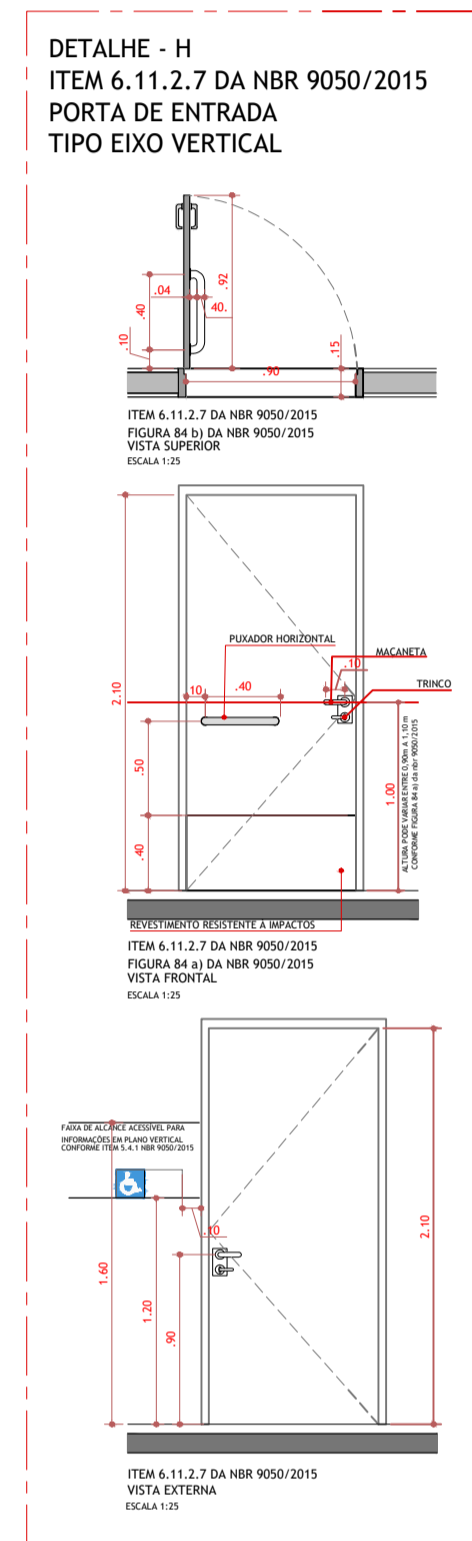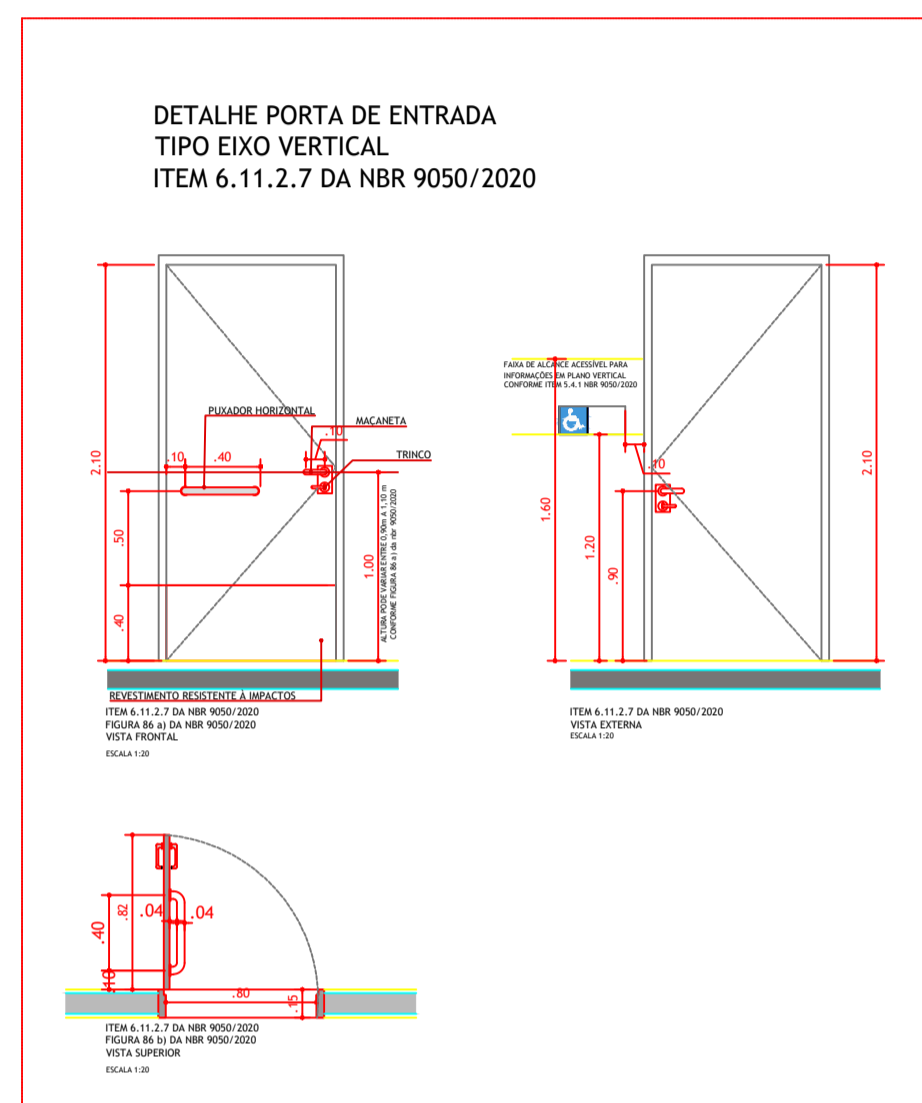


DETALHE 09

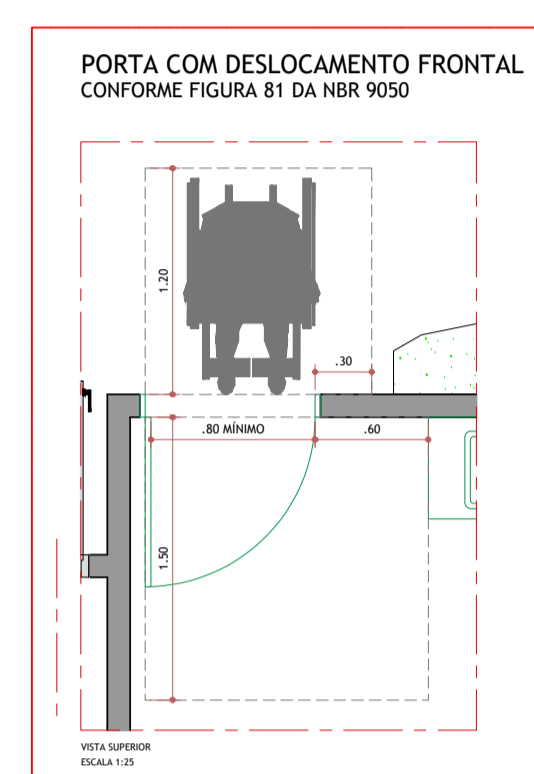


DETALHE 10

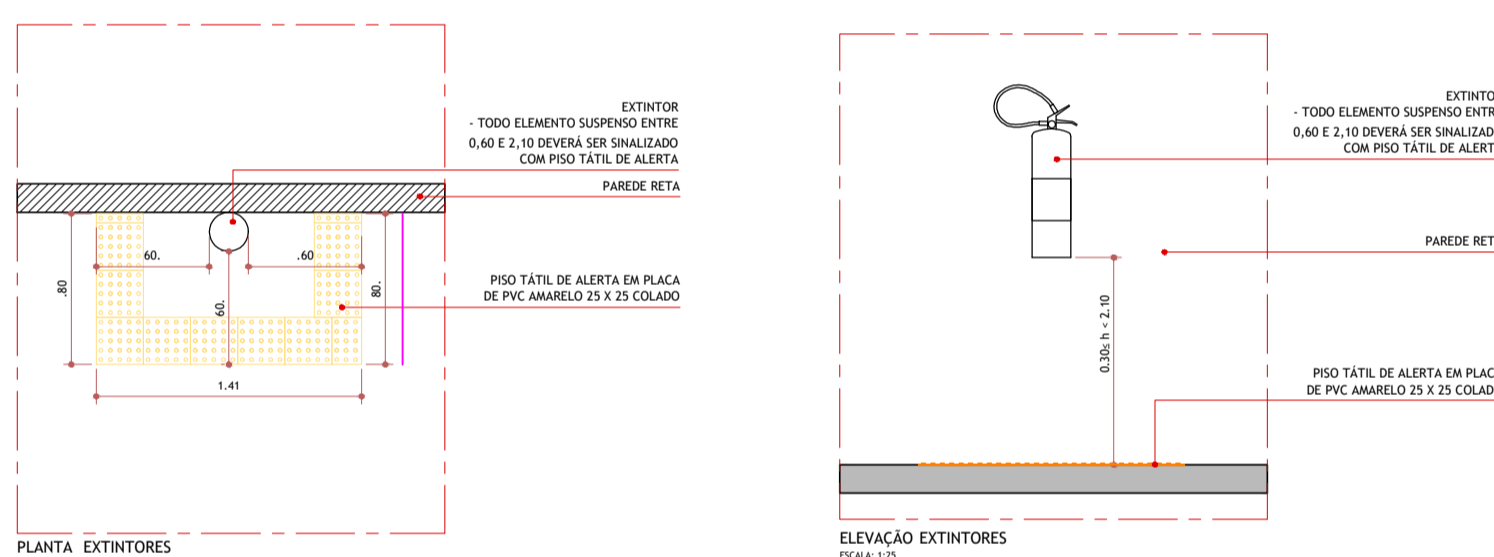


DETALHE 11

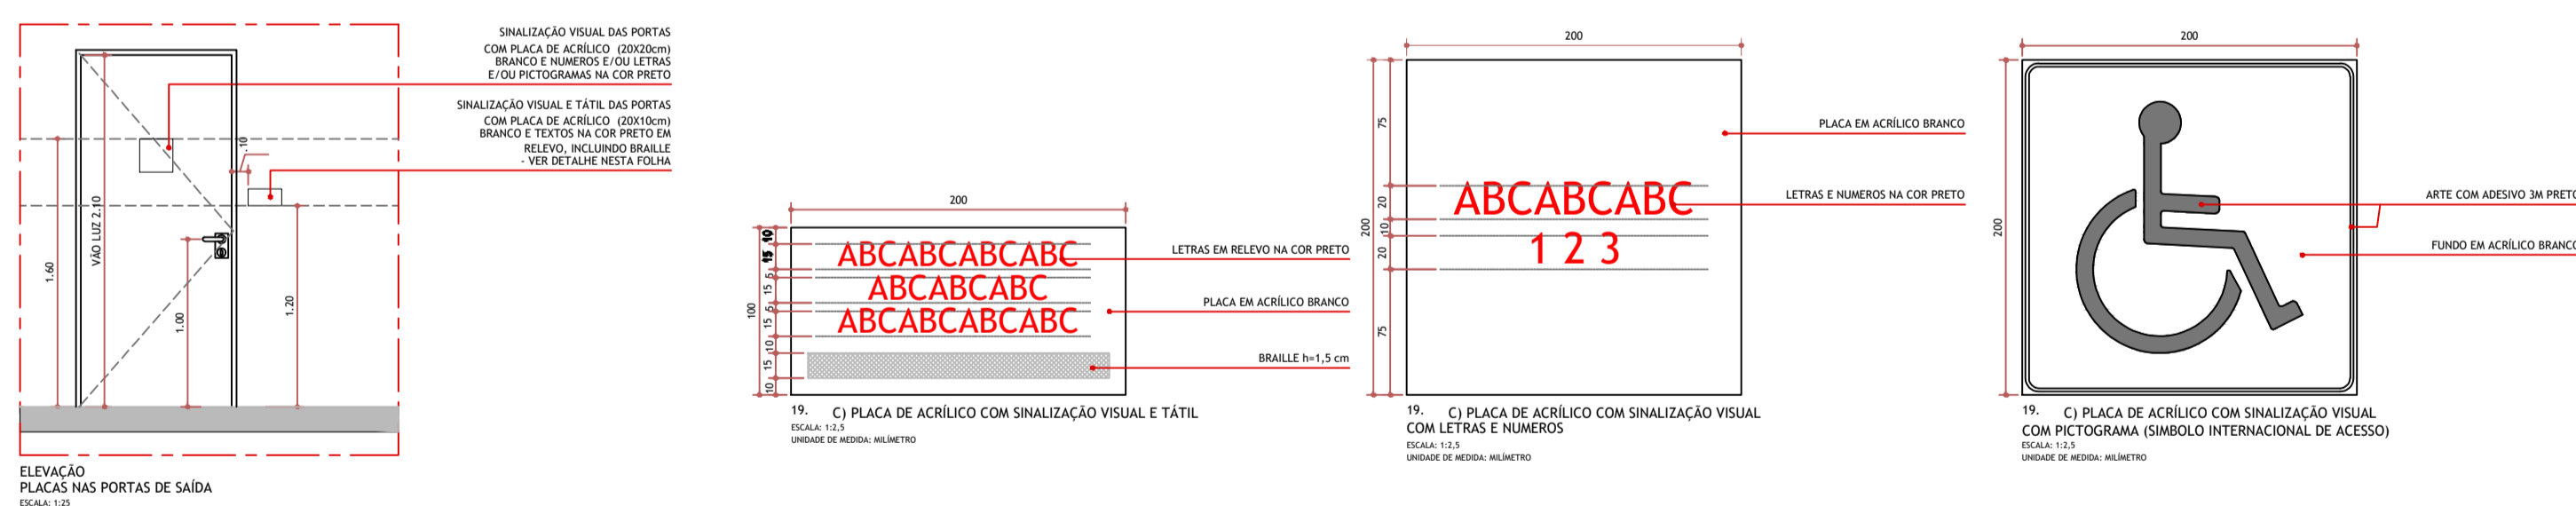

DETALHE 12

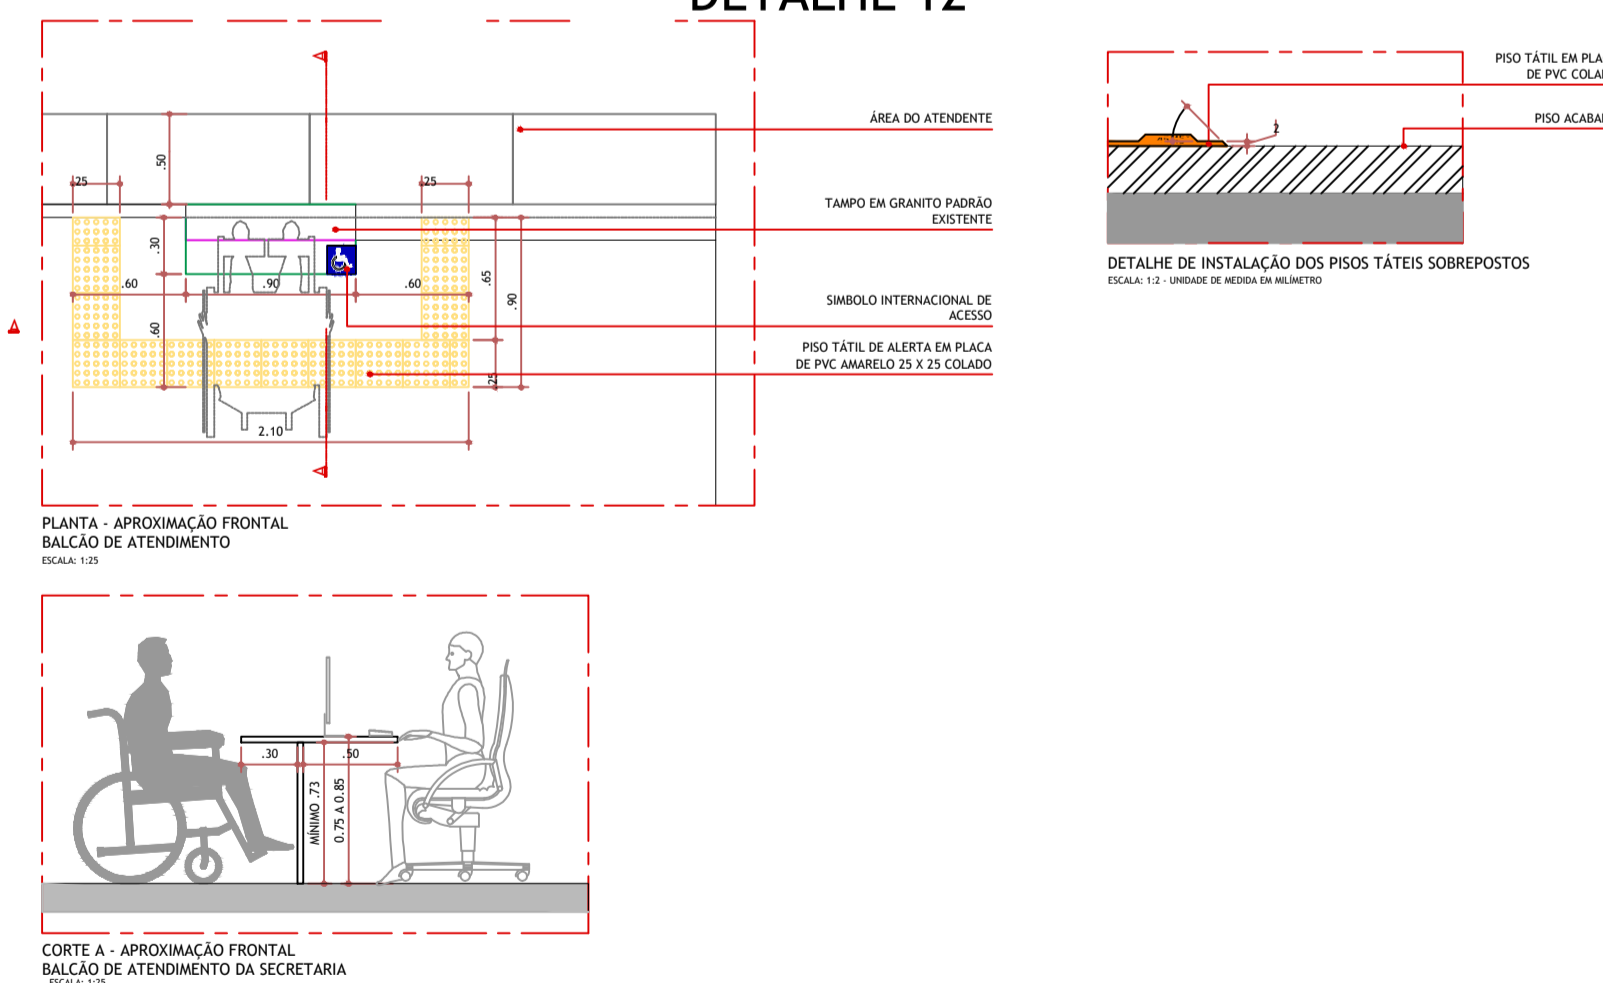

DETALHE 13

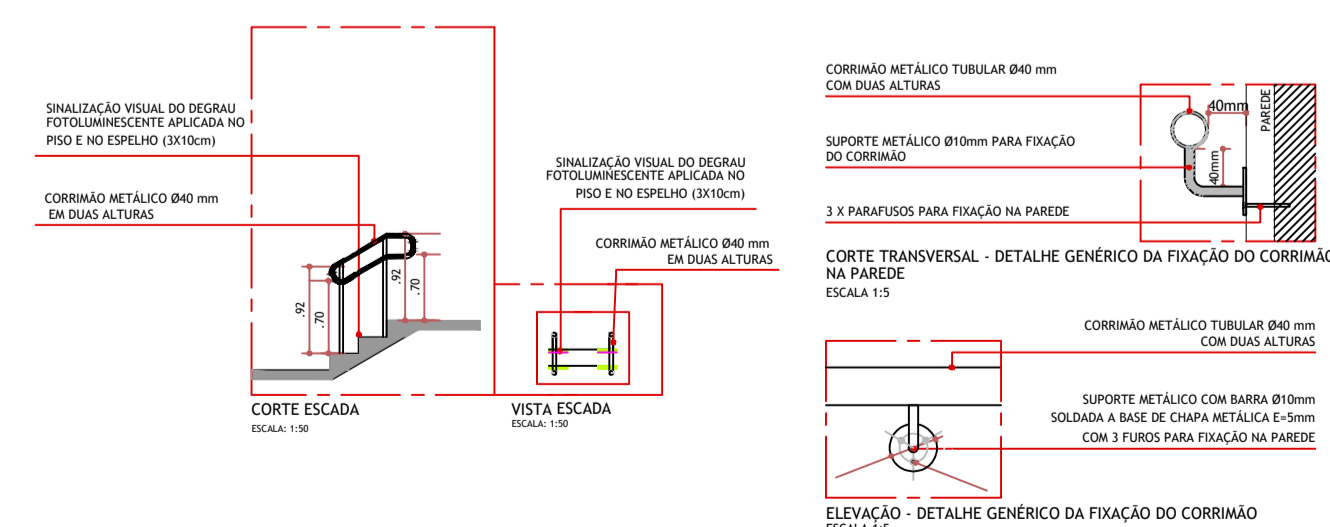

- NOTA:
- 1 - TODAS AS ROTAS ACESSÍVEIS E SAÍDAS DE EMERGÊNCIA DEVEM ESTAR DESOBRSTUIDAS E SEM MOBILIÁRIO OU EQUIPAMENTO QUE IMPEÇA A CIRCULAÇÃO.
 - 2 - TODOS OS CANTEIROS DEVERÃO TER GUIA DE BALIZAMENTO DE NO MÍNIMO h = 10 cm.
 - 3 - DESNÍVEIS DE QUALQUER NATUREZA DEVEM SER EVITADOS EM ROTA ACESSÍVEIS, EVENTUAIS DESNÍVEIS NO PISO ATÉ 5 mm DISPENSAM TRATAMENTO ESPECIAL.
 - 4 - AS VAGAS ACESSÍVEIS ESTÃO LOCALIZADAS A MENOS DE 50 METROS DA ENTRADA DO EMPREENDIMENTO.
 - 5 - AS REFORMAS DEVEM CONSIDERAR A SUBSTITUIÇÃO DE PISOS, PINTURA DE PAREDES E TODOS OS DEMAIS ACERTOS E ARREMATAS ADJACENTES AS ÁREAS DE INTERVENÇÃO.
 - 6 - EM CASO DE DIVERGÊNCIAS ENTRE DIMENSÕES DE DESENHOS X INLOCO, ENTRE OS DESENHOS DE EXECUÇÃO DOS PROJETOS E AS ESPECIFICAÇÕES, O RESPONSÁVEL TÉCNICO DA PREFEITURA DEVERÁ SER CONSULTADO, A FIM DE DEFINIR QUAL A POSIÇÃO A SER ADOTADA.

PROJETO ARQUITETÔNICO

MUNICÍPIO DE BARRA BONITA

Descrição: Reforma do clube social da Linha Águas do Araçá			
Endereço da obra: Linha Águas do Araçá		Data: Maio/2022	
Conteúdo: Detalhes	N. do Projeto: 01	Área: 893,94 m ²	
Responsável Técnico pelo Projeto: Eng. Janaina Sehnem CREA-SC N. 134.483-1		Franquia: 04 DE 07	Escala: INDICADA
Proprietário: Prefeitura Municipal de Barra Bonita - SC CNPJ: 01.612.527/0001-30		Desenhista: Gabrielly	Arquivo: Reforma_BB_XXX
		Folha A1	