


PROJETO HIDRÁULICO
Escala: 1/50


| Legenda | |
|---------|--|
| | Registro de gaveta c/canopla cromada c/PVC soldável - RG |

| Legenda das indicações | |
|------------------------|---|
| LV | Lavatório com joelho de 90° - 25 mm - 1/2" |
| MIC | Mictório c/sifão, c/válvula de descarga, com joelho de 90° - 25 mm - 3/4" |
| RG | Registro de gaveta c/canopla cromada c/PVC soldável - 3/4" |
| VS | Vaso sanitário com caixa acoplada - 3/4" |

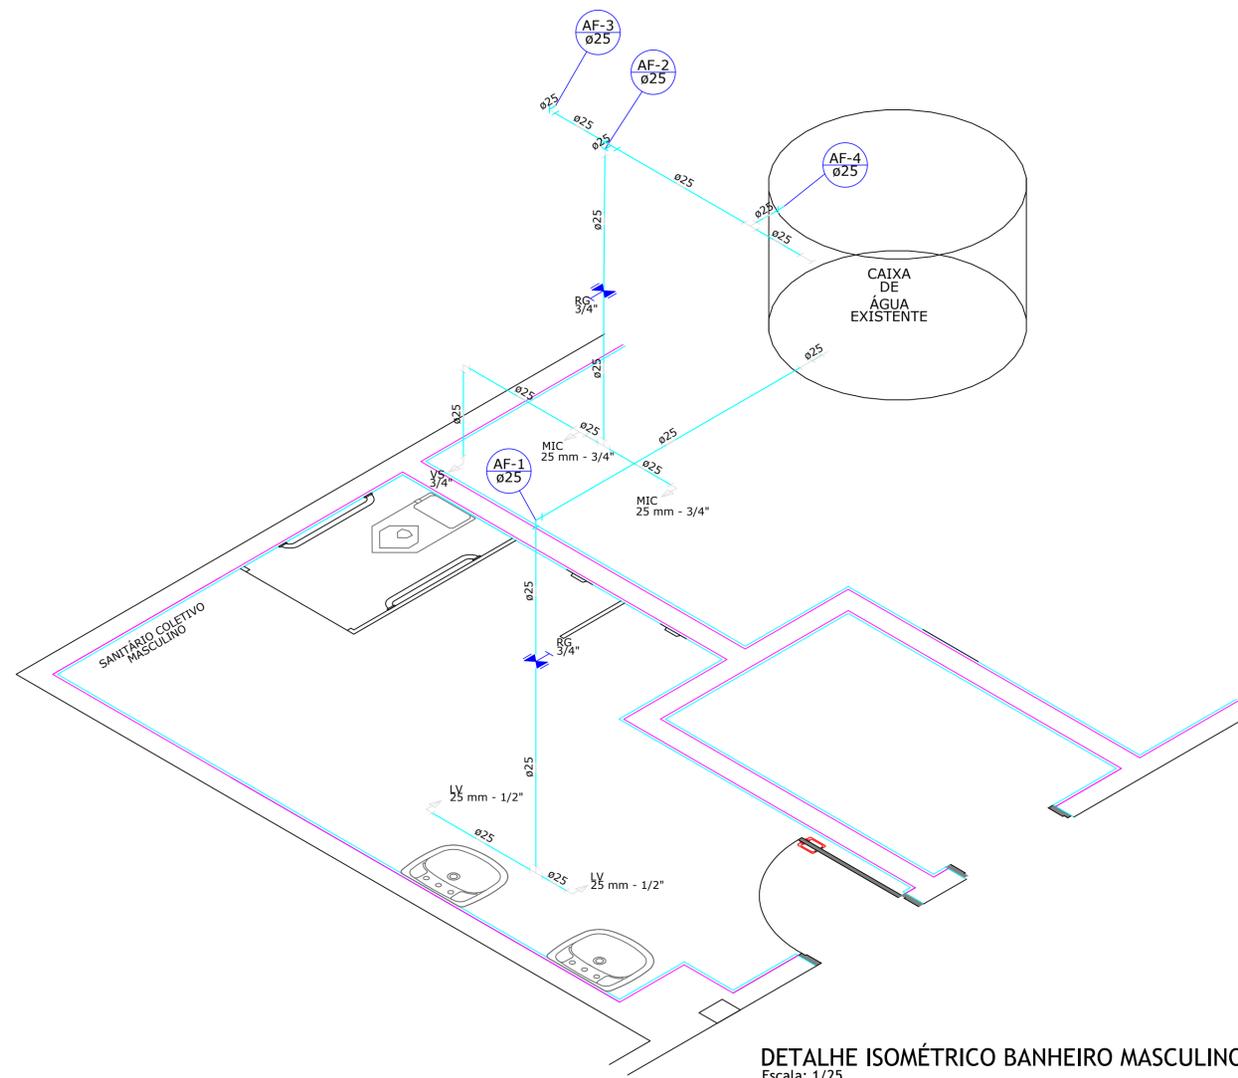


DETALHE ISOMÉTRICO BANHEIRO MASCULINO
Escala: 1/25


NOTA:
1 - EM CASO DE DIVERGÊNCIAS ENTRE DIMENSÕES DE DESENHOS X INLOCO, ENTRE OS DESENHOS DE EXECUÇÃO DOS PROJETOS E AS ESPECIFICAÇÕES, O RESPONSÁVEL TÉCNICO DA PREFEITURA DEVERÁ SER CONSULTADO, A FIM DE DEFINIR QUAL A POSIÇÃO A SER ADOTADA.

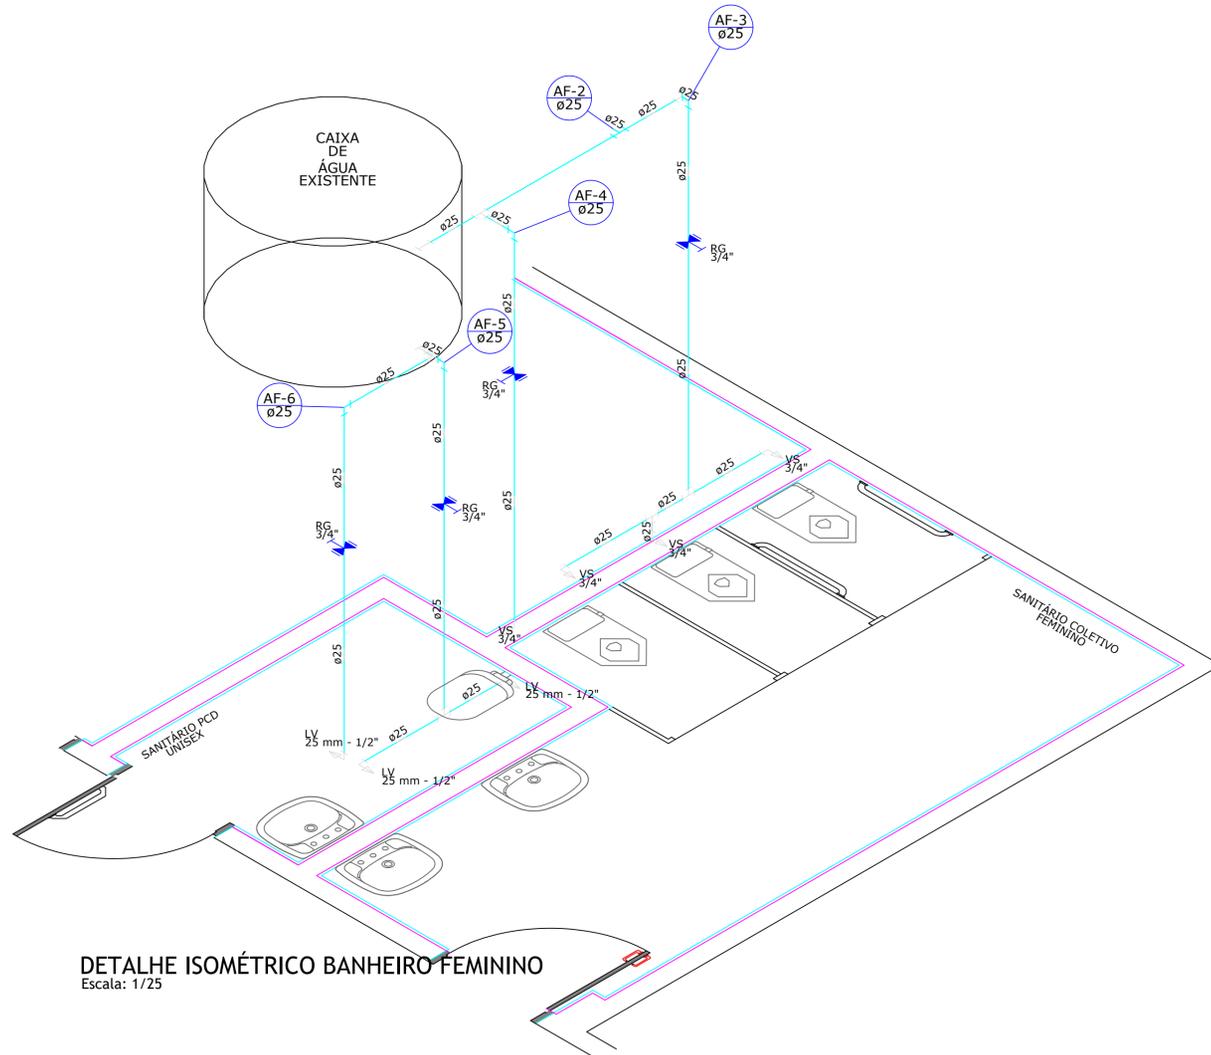

DETALHE ISOMÉTRICO BANHEIRO FEMININO
Escala: 1/25

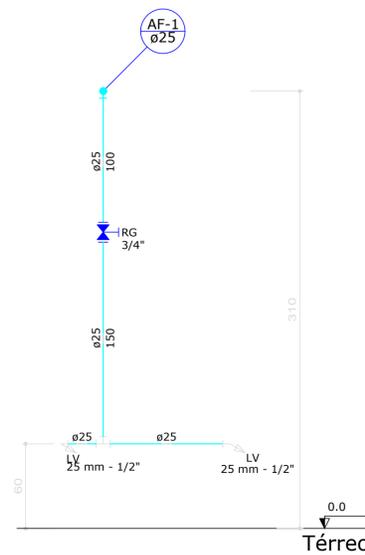

DETALHES EM CORTE
Escala: 1/25

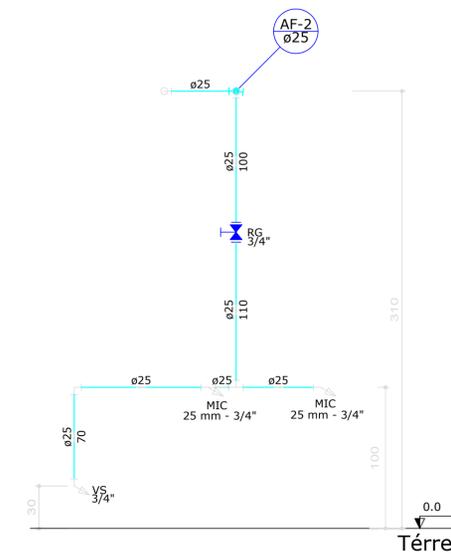

PROJETO HIDRÁULICO

MUNICÍPIO DE BARRA BONITA

| | | | |
|---|-----------------------------|---------------------------------------|--------------------------------------|
| DESCRIÇÃO: Reforma do clube social da Linha Águas do Araçá | | | |
| ENDEREÇO DA OBRA: Linha Águas do Araçá | | DATA: Mai/2022 | |
| CONTEÚDO: Detalhes Água Fria | N. DO PROJETO: 01 | ÁREA: 911,06 m² | |
| RESPONSÁVEL TÉCNICO PELO PROJETO: Eng. Janaina Sehnem CREA-SC N. 134.483-1 | | ESCALA: INDICADA | DESENHISTA: David L. Kreuz |
| PROPRIETÁRIO: Prefeitura Municipal de Barra Bonita - SC CNPJ: 01.612.527/0001-30 | | FOLHA 06 DE 07 | ARQUIVO: Reforma_BB_000 |