


Projeto Planialtimétrico

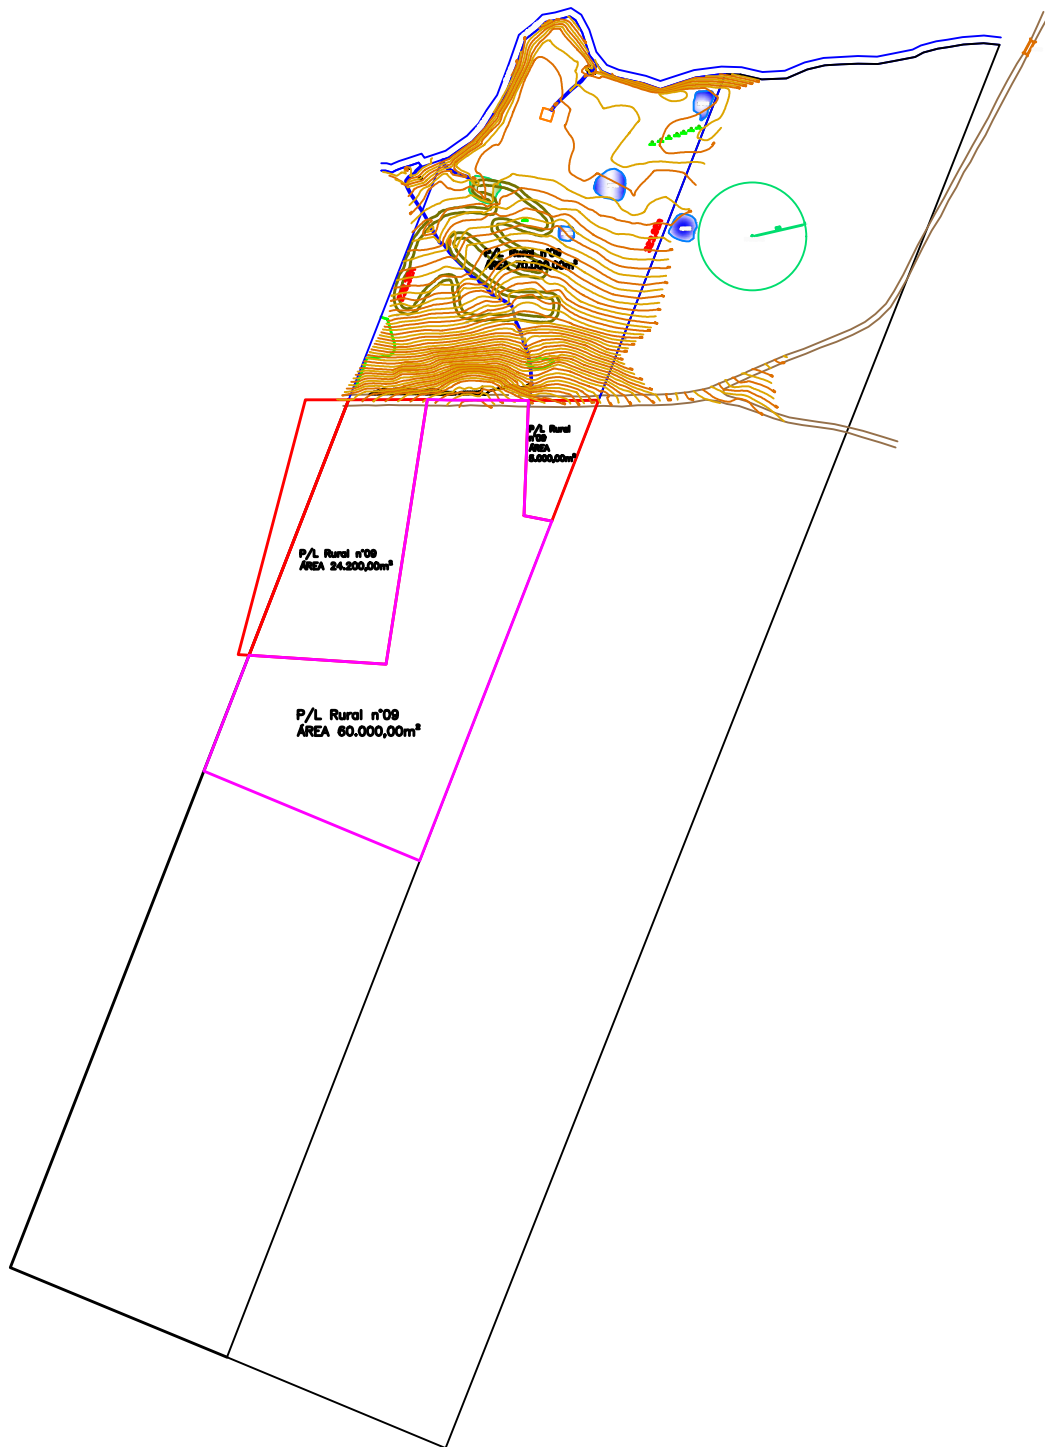

LUMATER - Topografia, Agrimensura e Georreferenciamento.

Rua Santos Dumont nº 134, Sala 204 - Edifício Office Carduus - Centro - São Miguel do Oeste - SC.

Telefone:(49) 3622-3965 E-mail: lumater_topografia@hotmail.com

PROJETO:

LEVANTAMENTO PLANIALTIMÉTRICO

Área:

Município:

BARRA BONITA- SC

Data:

ABRIL de 2013

Escala:

S/E

Desenho:

Machado

Contratante:

Resp. Técnico:

Berenice A. Cabral

CREA/SC 092250-2