

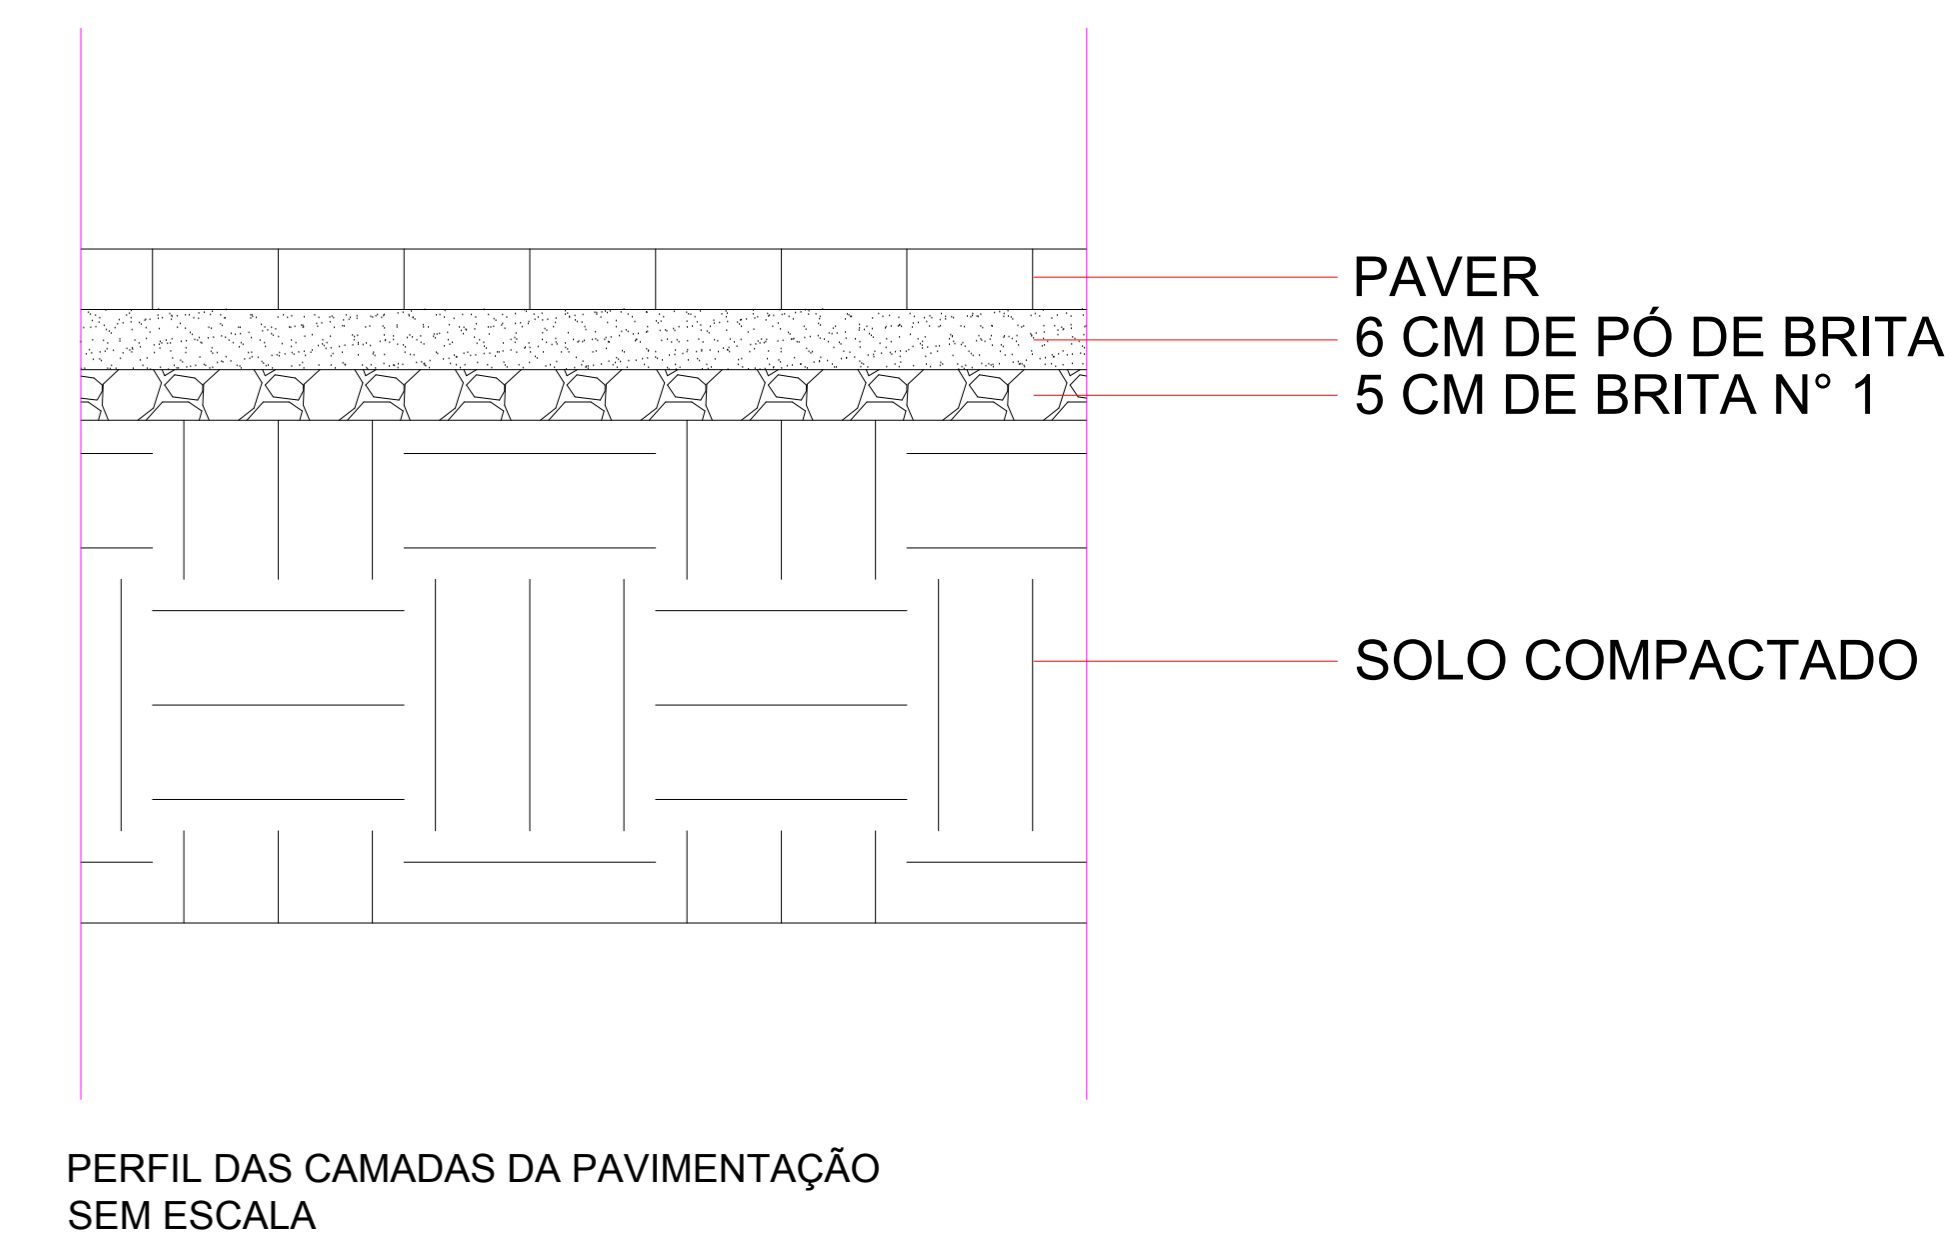



T-1

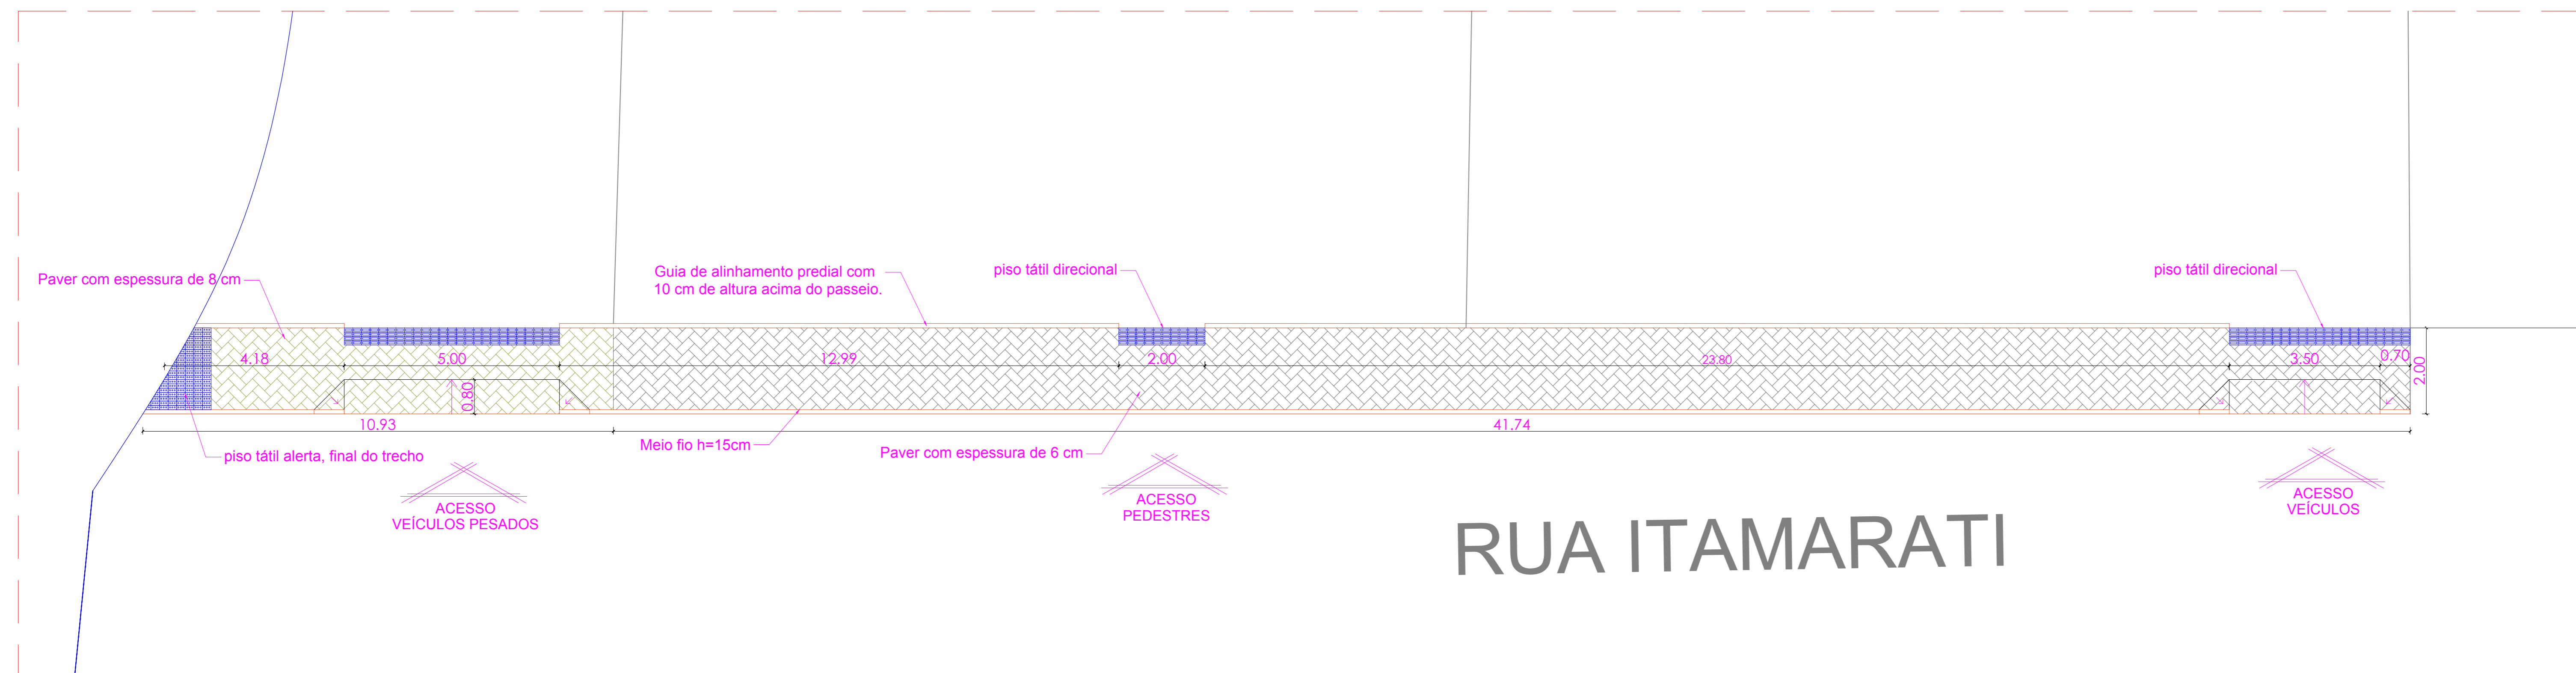

T-3

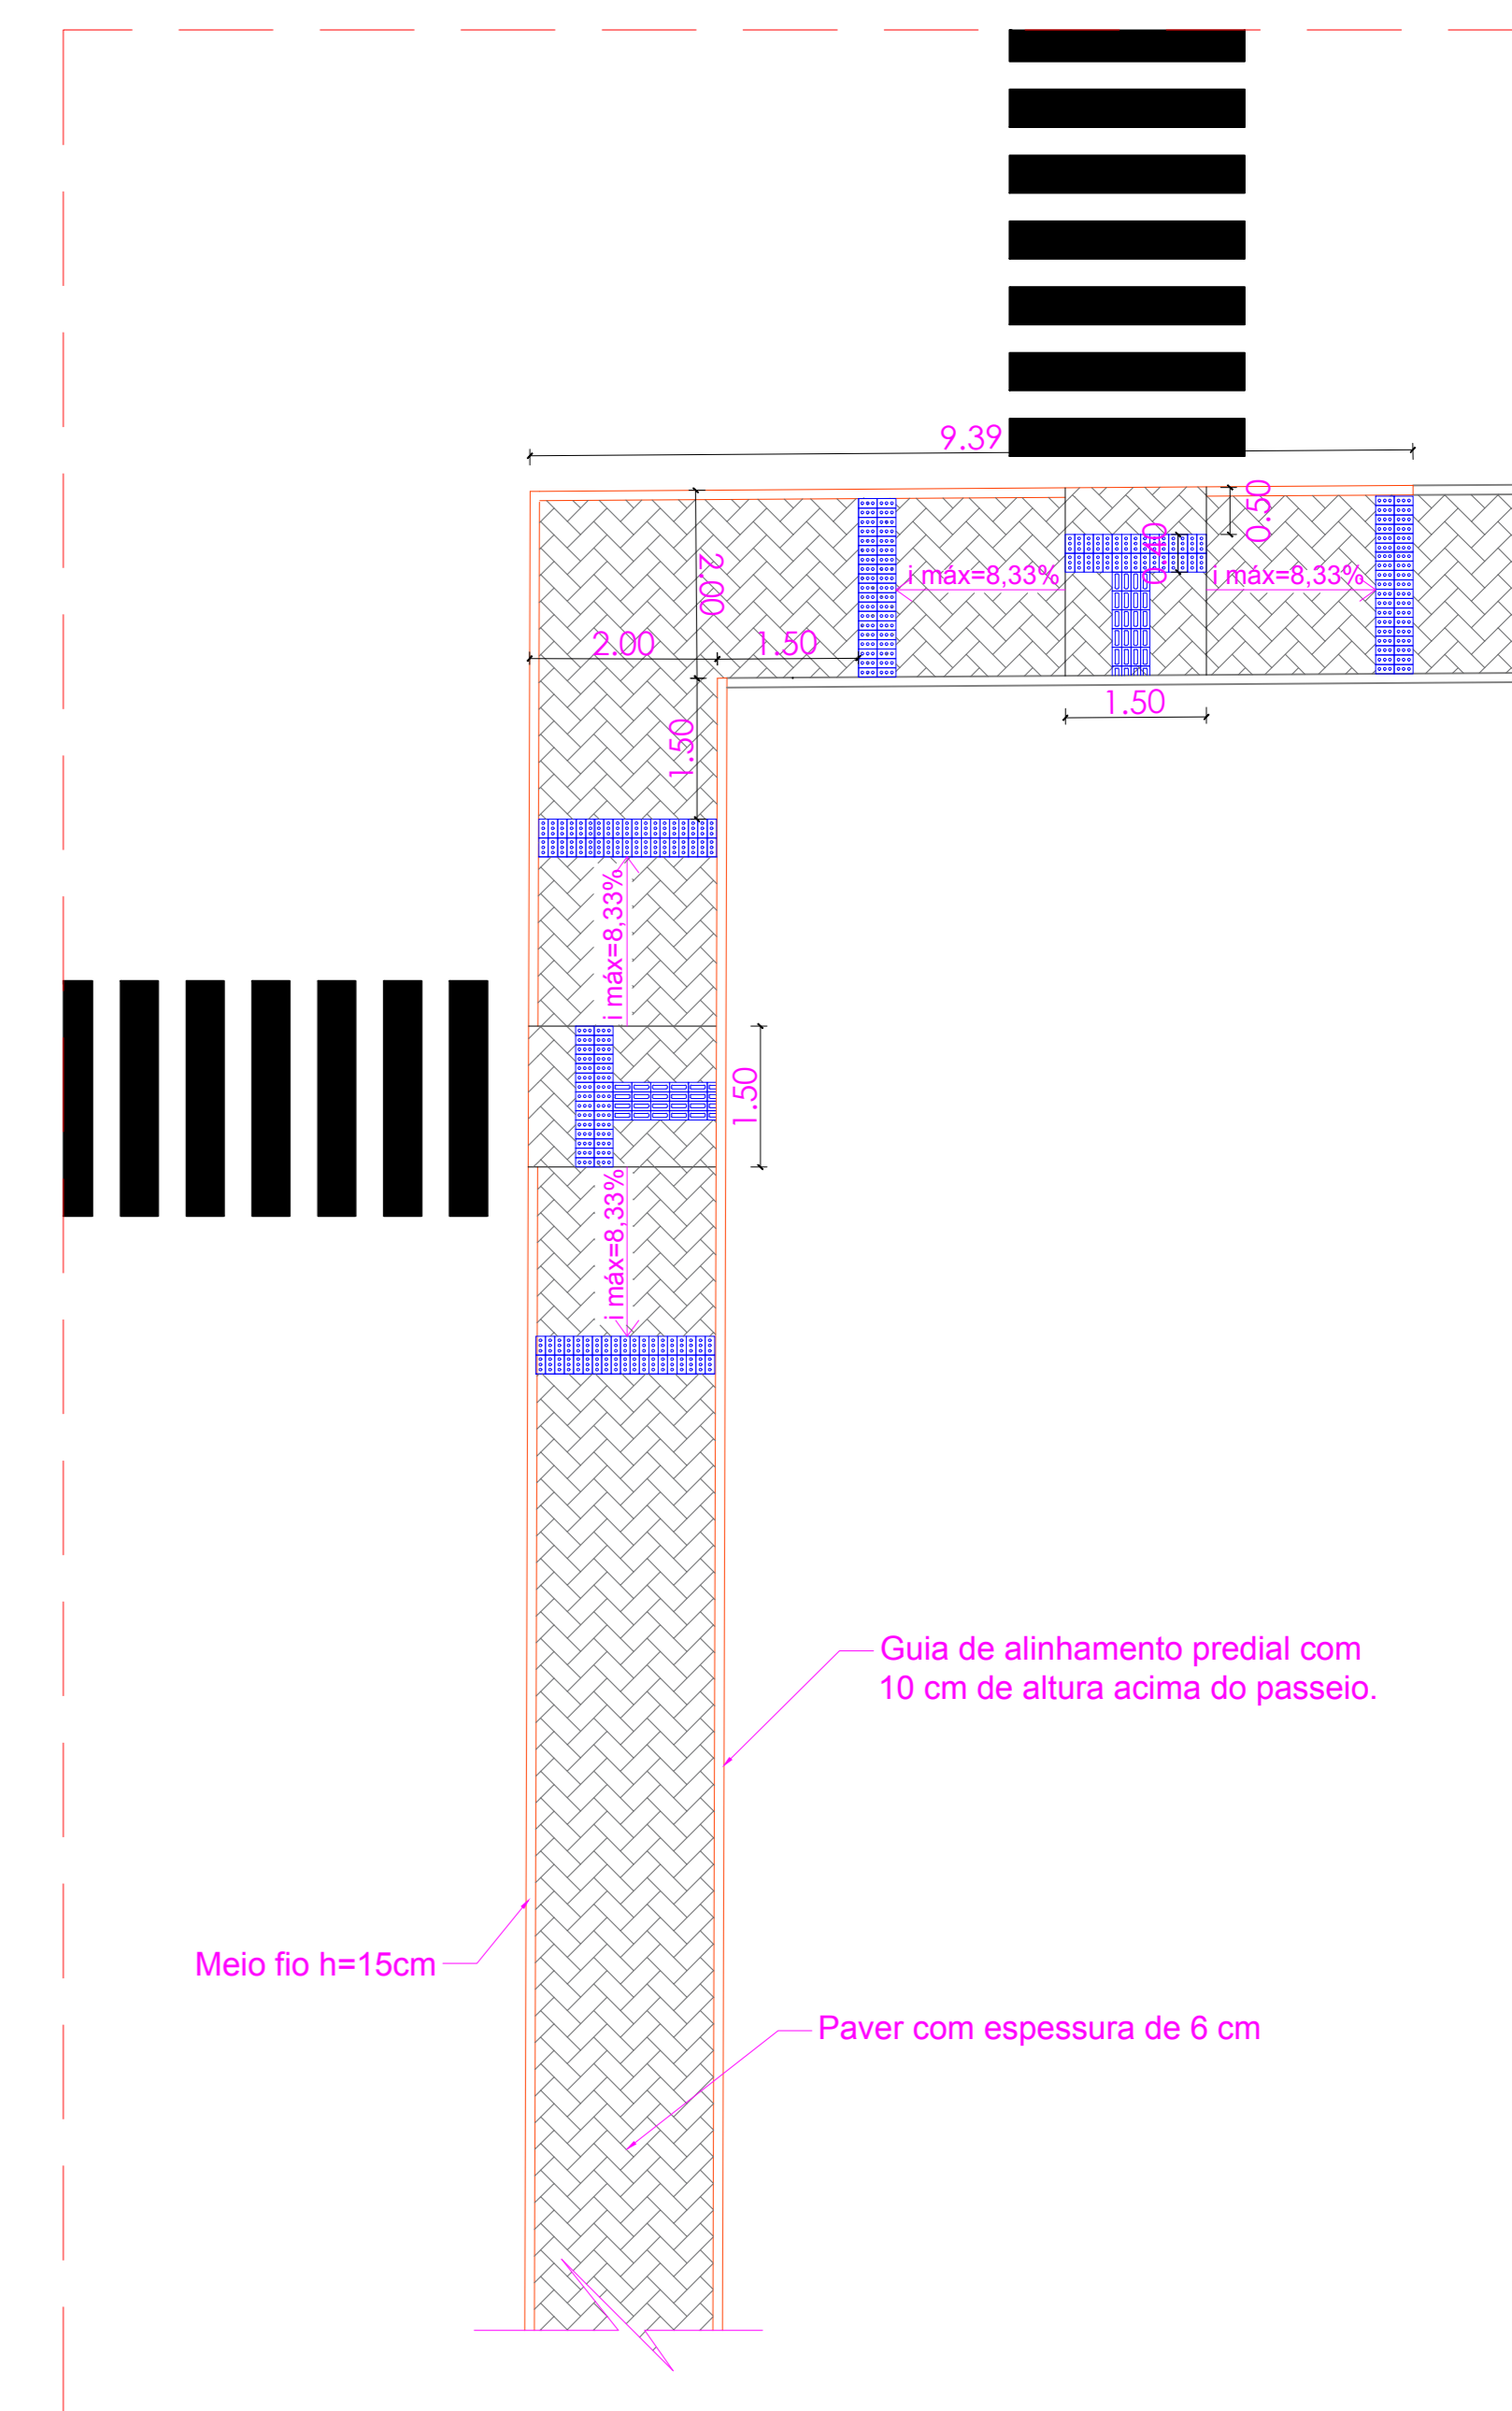

T-2

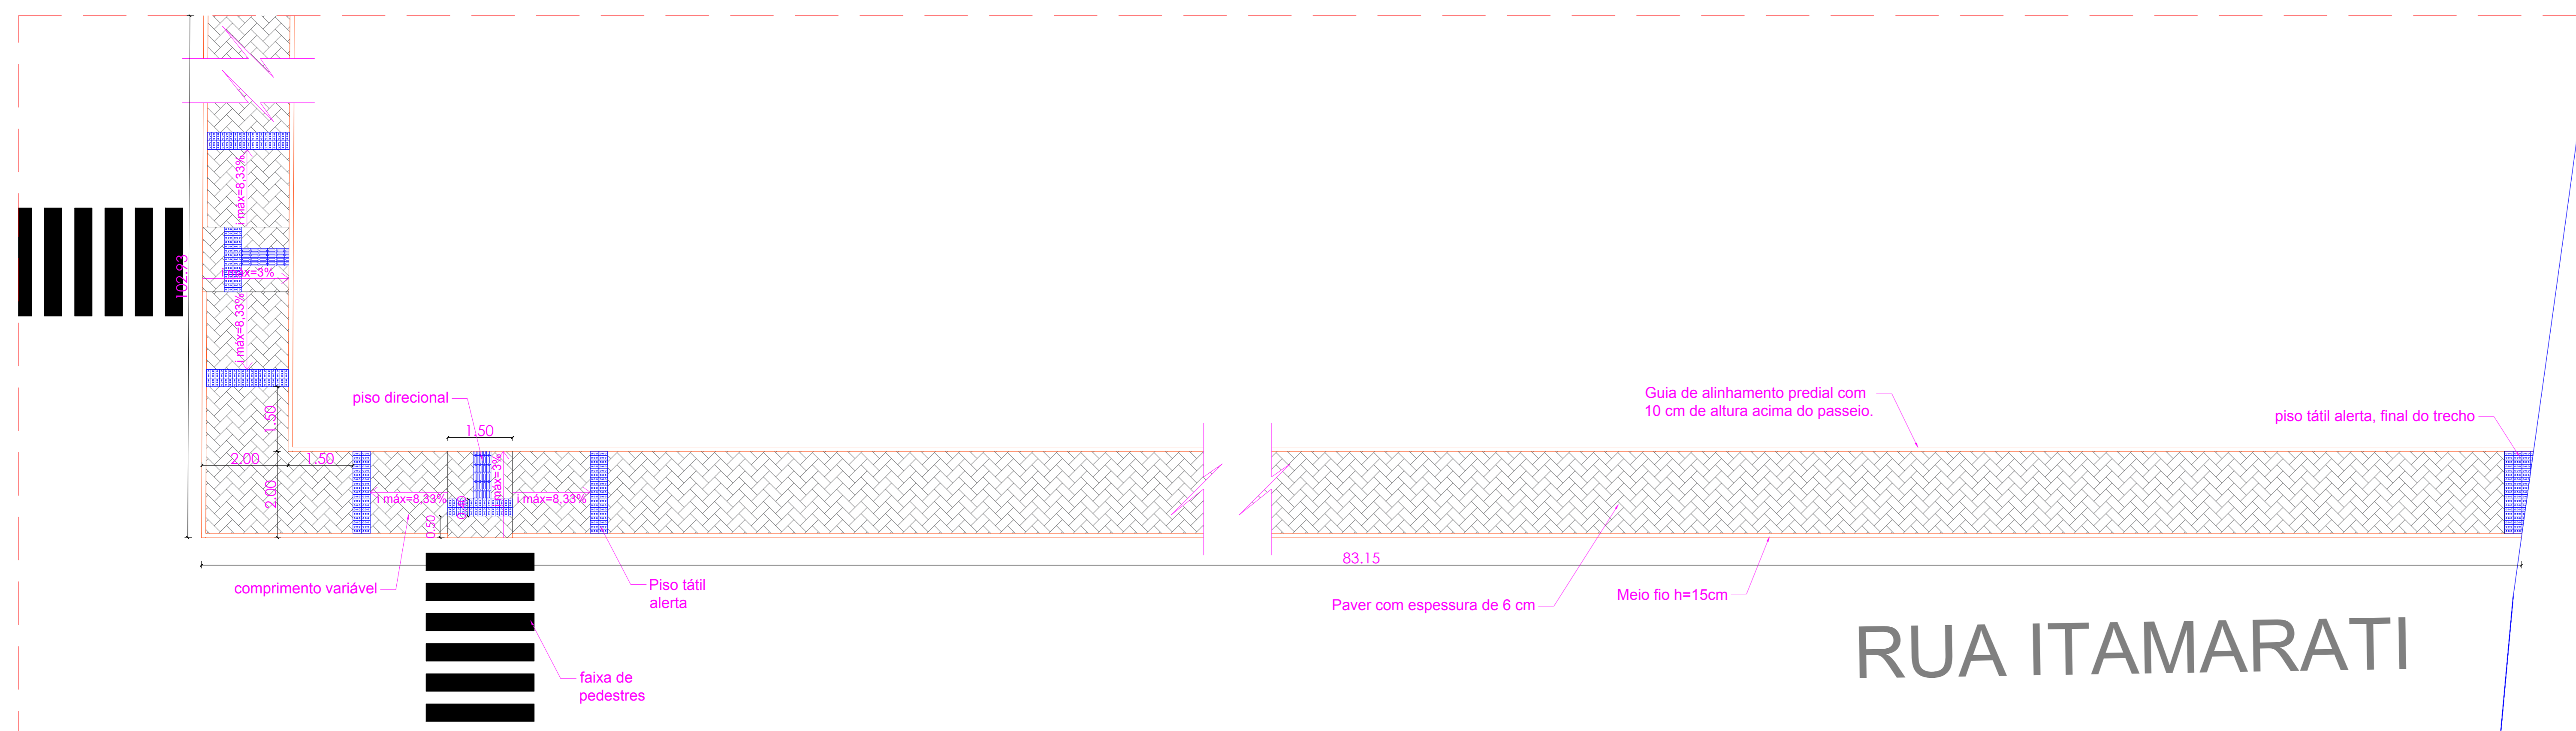

Jovanna Berti

PREFEITURA DE BARRA BONITA SC			
Projeto: Arquitetônico	Escala: 1:100	Data: 25/09/2020	Folha:
Área a construir: 910,36 m ²	Projeto: JOVANA BERTI CREA/SC 15.1874-G		
Obras: PAVIMENTAÇÃO DE PASSEIO PÚBLICO			02