




PLANTA SANITÁRIA
Escala 1:50

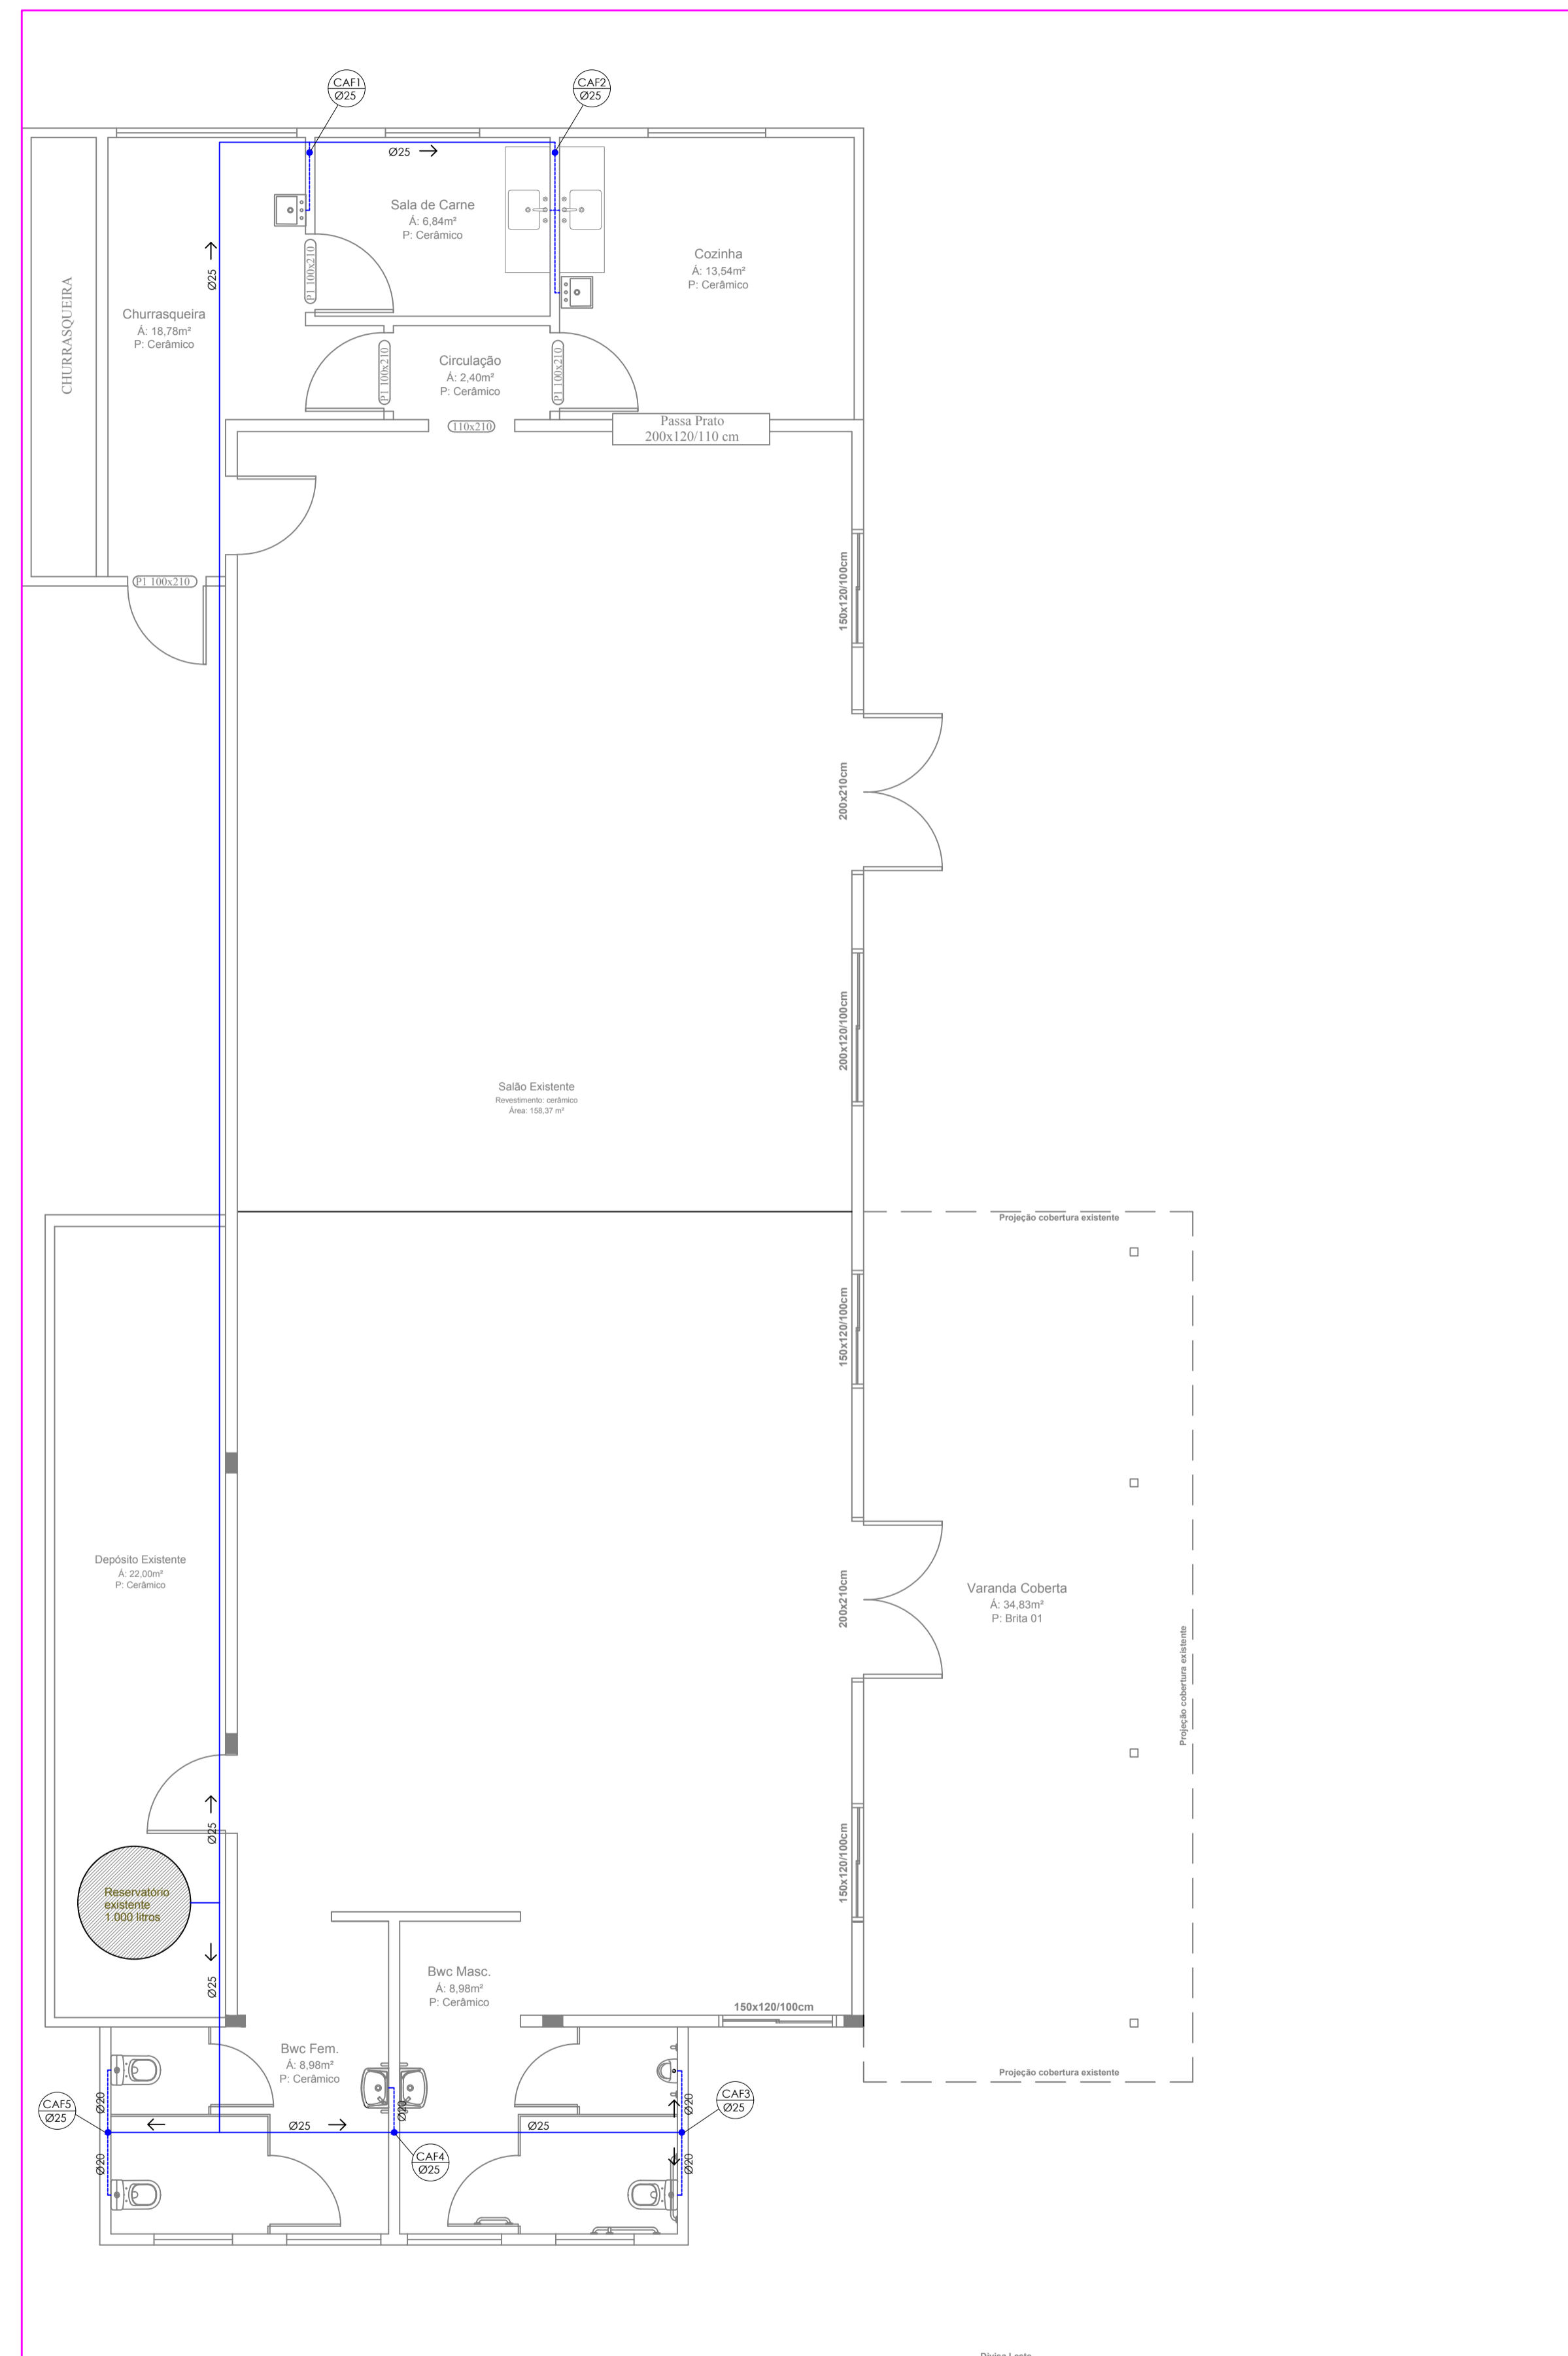

PLANTA HIDRÁULICA
Escala 1:50

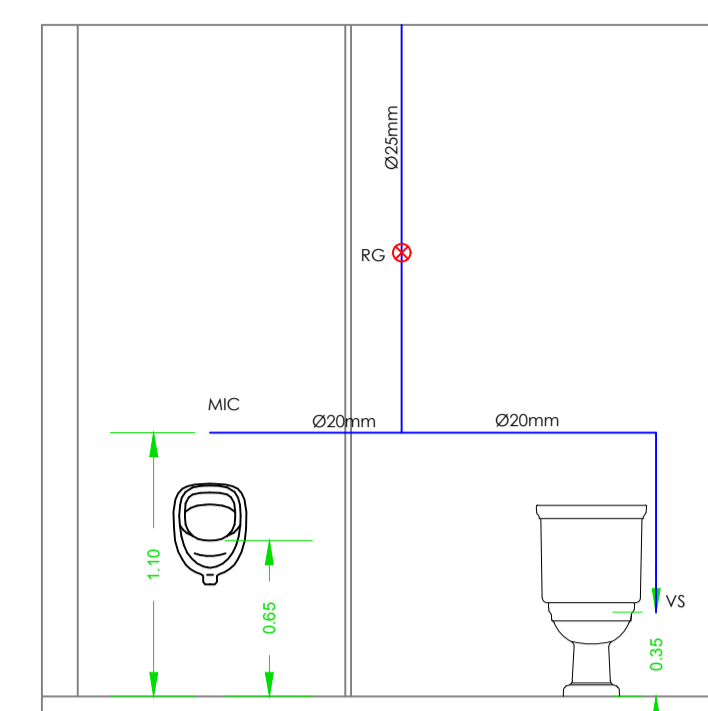

VISTA - BWC MASC.
Escala 1:25

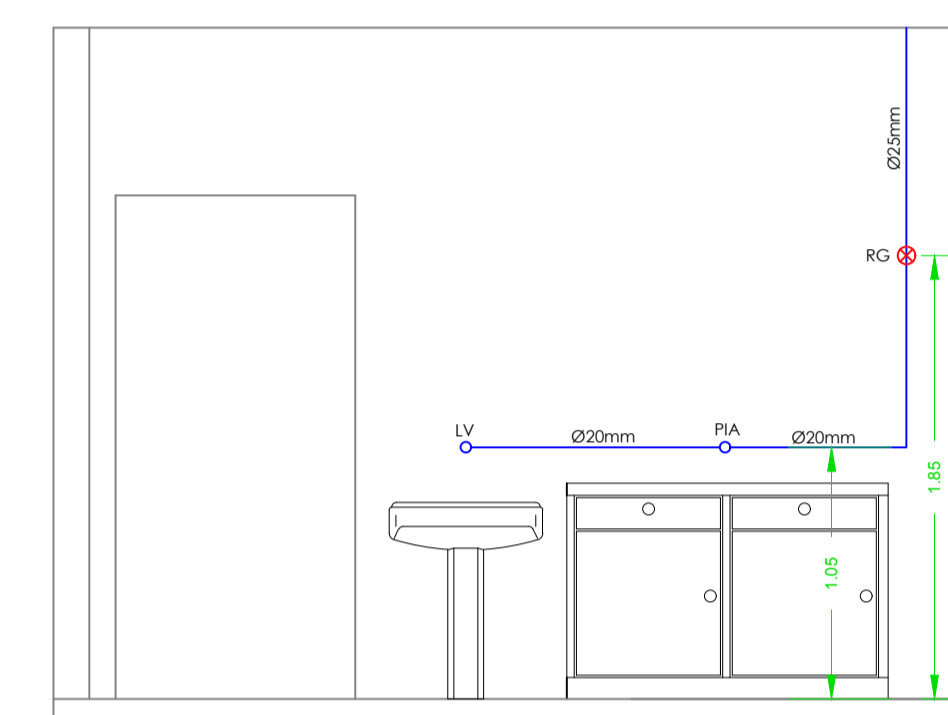

VISTA - COZINHA
Escala 1:25

CAF2 Ø25 COLUNA DE ÁGUA FRIA, Ø25mm

CV01 Ø50 COLUNA DE VENTILAÇÃO, Ø50mm

LV = LAVATÓRIO

VS = VASO SANITÁRIO

RG = REGISTRO DE GAVETA

MIC = MICTÓRIO

RS RALO SIFONADO (100X100X50)

CI CAIXA DE INSPEÇÃO

CG CAIXA DE GORDURA

A1	TÍTULO	PREFEITURA DE BARRA BONITA/SC	UNIDADE	metros
	PROJEÇÃO	Marcelo Antônio Freiberger Engenheiro Civil CREA/SC 105.747-2	(69) 3649-0058 Barra Bonita/SC	
PROJETO	PROJETO HIDROSSANITÁRIO	DATA	05 de Jan. de 2020	
Obra	Clube Social - Comunidade Pomba Branca	Área Construída	257,03 m²	
		REVISÃO		