


**MUROS DE CONTENÇÃO -
Nível 0,00**

FACHADA FRONTAL

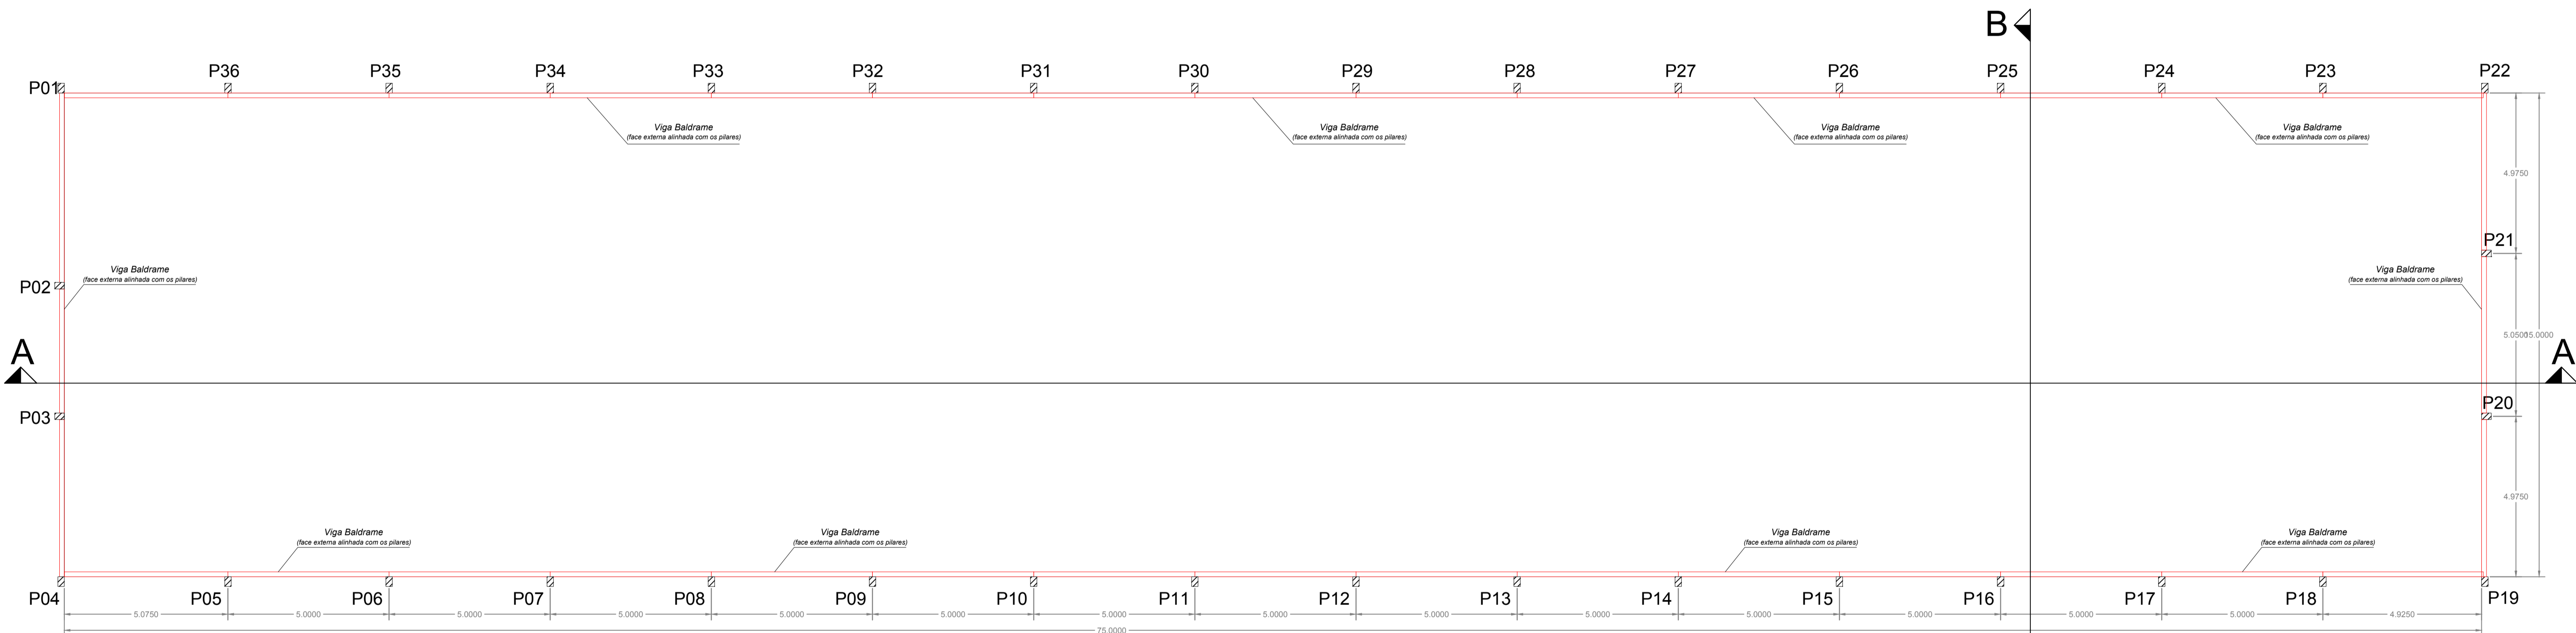

**VIGAS BALDRAMES -
Nível +1,40**

FACHADA FRONTAL

PREFEITURA DE BARRA BONITA SC

Projeto: Arquitetônico	Escala: 1:100	Data: 15/09/2020	Prancha:
Área a construir: 1.125,00 m ²	Projetista: JEOVANA BERTI CREA/SC 151874-6		
Obra: Barracão Industrial	Arquivo:		

A1