


VIGAS COBERTURA 2/5

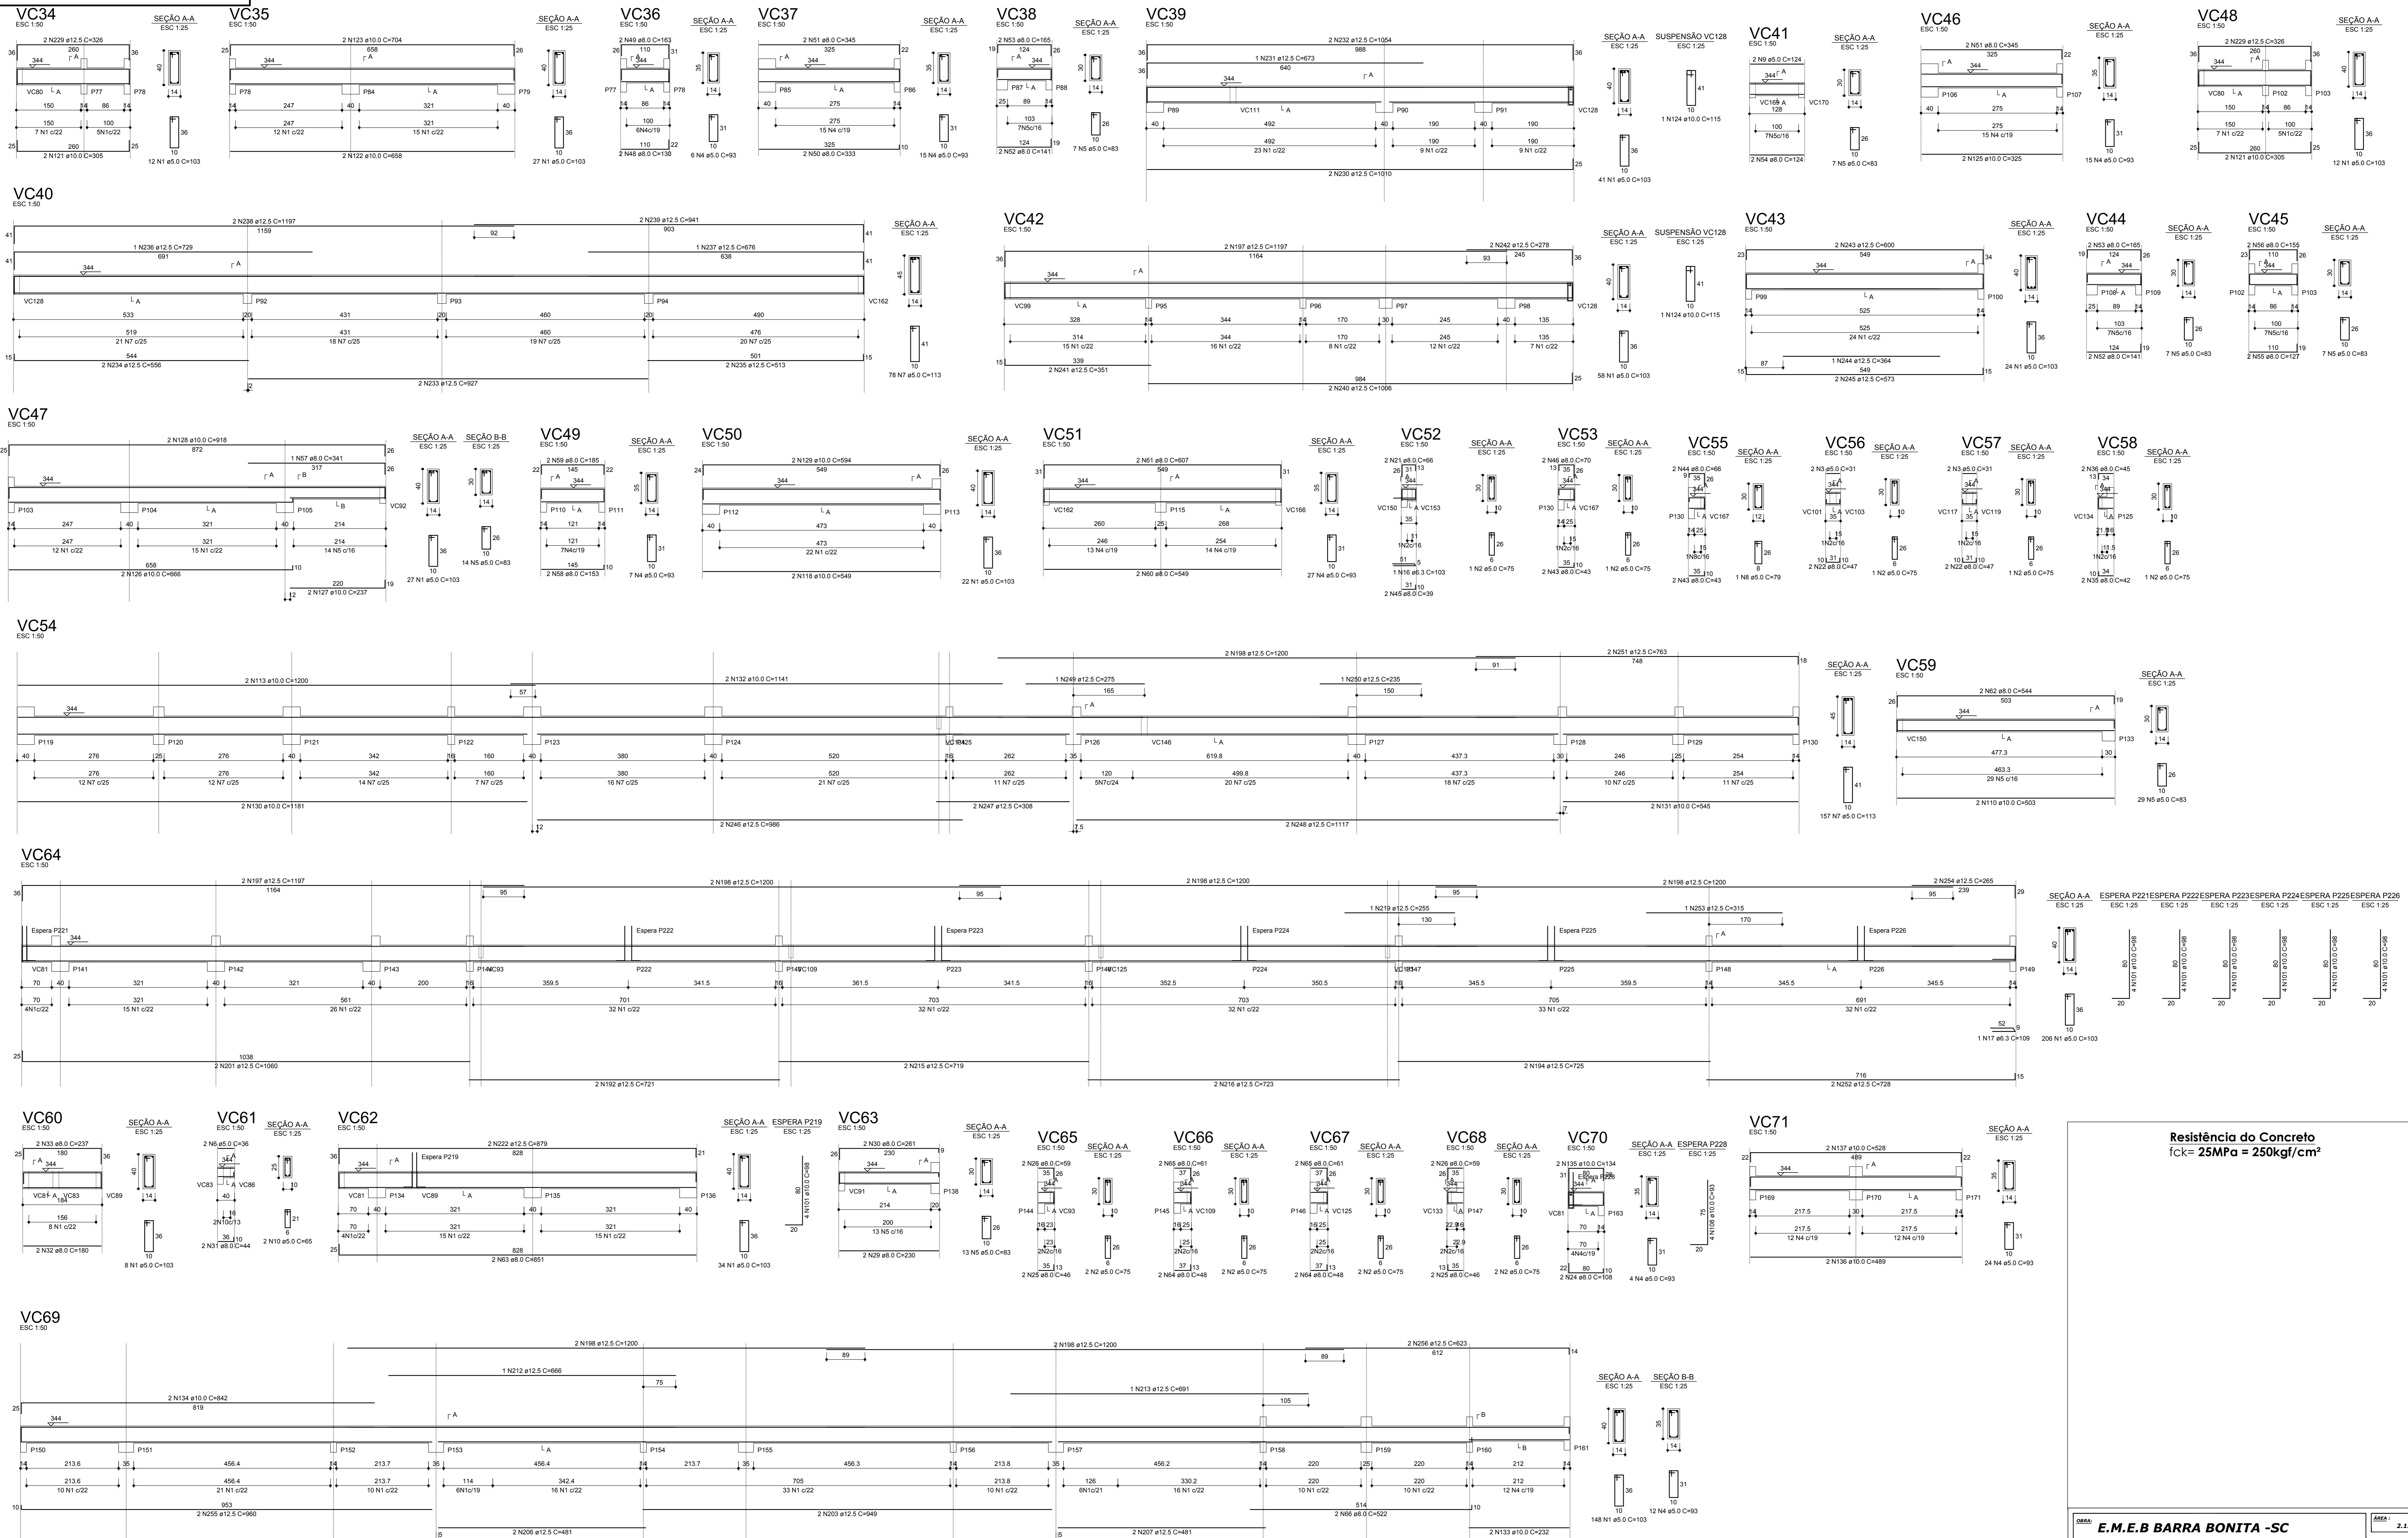

Resistência do Concreto
 $f_{ck} = 25\text{MPa} = 250\text{kgf/cm}^2$

OBRA:	E.M.E.B BARRA BONITA -SC	ÁREA:	2.134,12m ²
PROJETO:	ESTRUTURAL	ESCALA:	1/25
PROPRIETÁRIO:	MUNICÍPIO DE BARRA BONITA CNPJ: 01.612.527/0001-30	DATA:	MAIO DE 2022
RESPONSÁVEL TÉCNICO:	URBANE ARQUITETURA E ENGENHARIA TOPÓGRAFIA, ENGENHARIA DE BARRAGENS (49) 3643-0479	PROJETO:	PROJ./2022/BARRA
RESPONSÁVEL TÉCNICO:	CLEITON LUIZ BANFI ARQUITETO E URBANISTA CAU Nº: A108026-1	REVISÃO:	E16