


VIGAS FECHAMENTO RESERVATÓRIOS

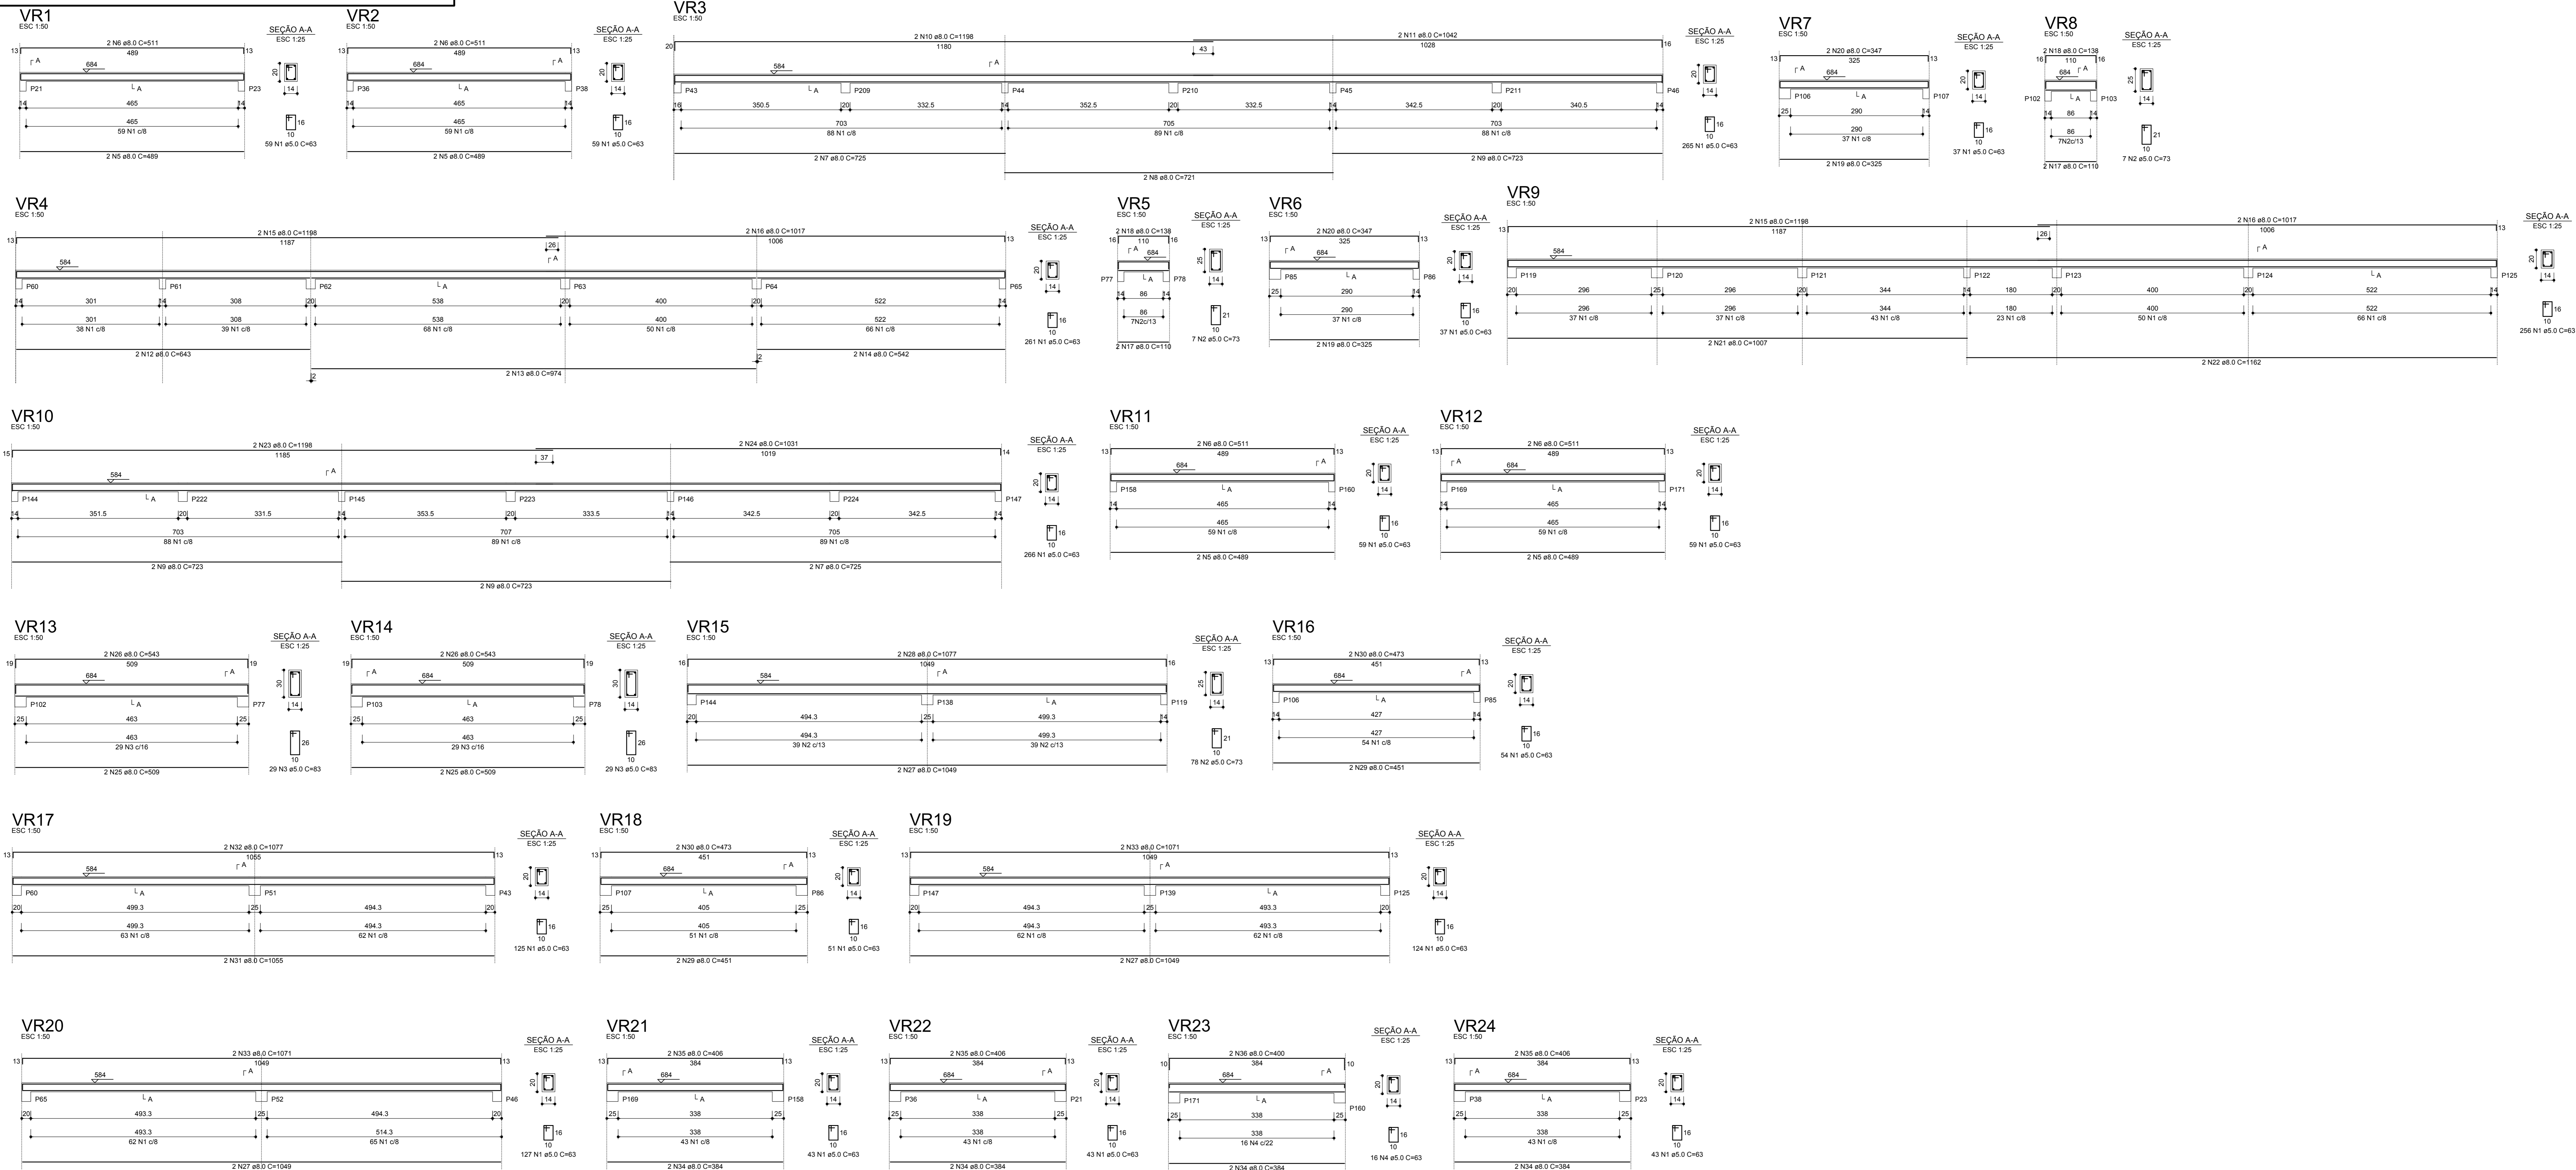

RESUMO DO AÇO			
ACO	DIAM (mm)	C.TOTAL (m)	PESO + 5% (kg)
CABO	8.0	760.8	323.5
CABO	5.0	137.6	222
PESO TOTAL (kg)			545.5
CABO			323.5
CABO			222

Volume de concreto (C-25) = 5.73 m³
 Área de forma = 100.80 m²

OBRA: E.M.E.B BARRA BONITA -SC
 BARRA BONITA SC/SC

ÁREA: 2.134,12m²

PROJETO: ESTRUTURAL
REFERENCIAL: VIGAS FECHAMENTO RESERVATÓRIO

ESCALA: 1/25

PROPRIETÁRIO: MUNICÍPIO DE BARRA BONITA
 CNPJ: 01.612.527/0001-30

DATA: MAIO DE 2022

PROJETO: PROJ./2022/BARRA

RESPONSÁVEL TÉCNICO: URBANE
 ARQUITETURA E ENGENHARIA
 TOPOGRAFIA, RECURSOS HUMANOS
 (18) 3643-0478

RESPONSÁVEL TÉCNICO: CLETON LUIZ BANFI
 ARQUITETO E URBANISTA
 CAU Nº A108026-1

FRANCO: E22