


**VIGAS BALDRAME 2/4**

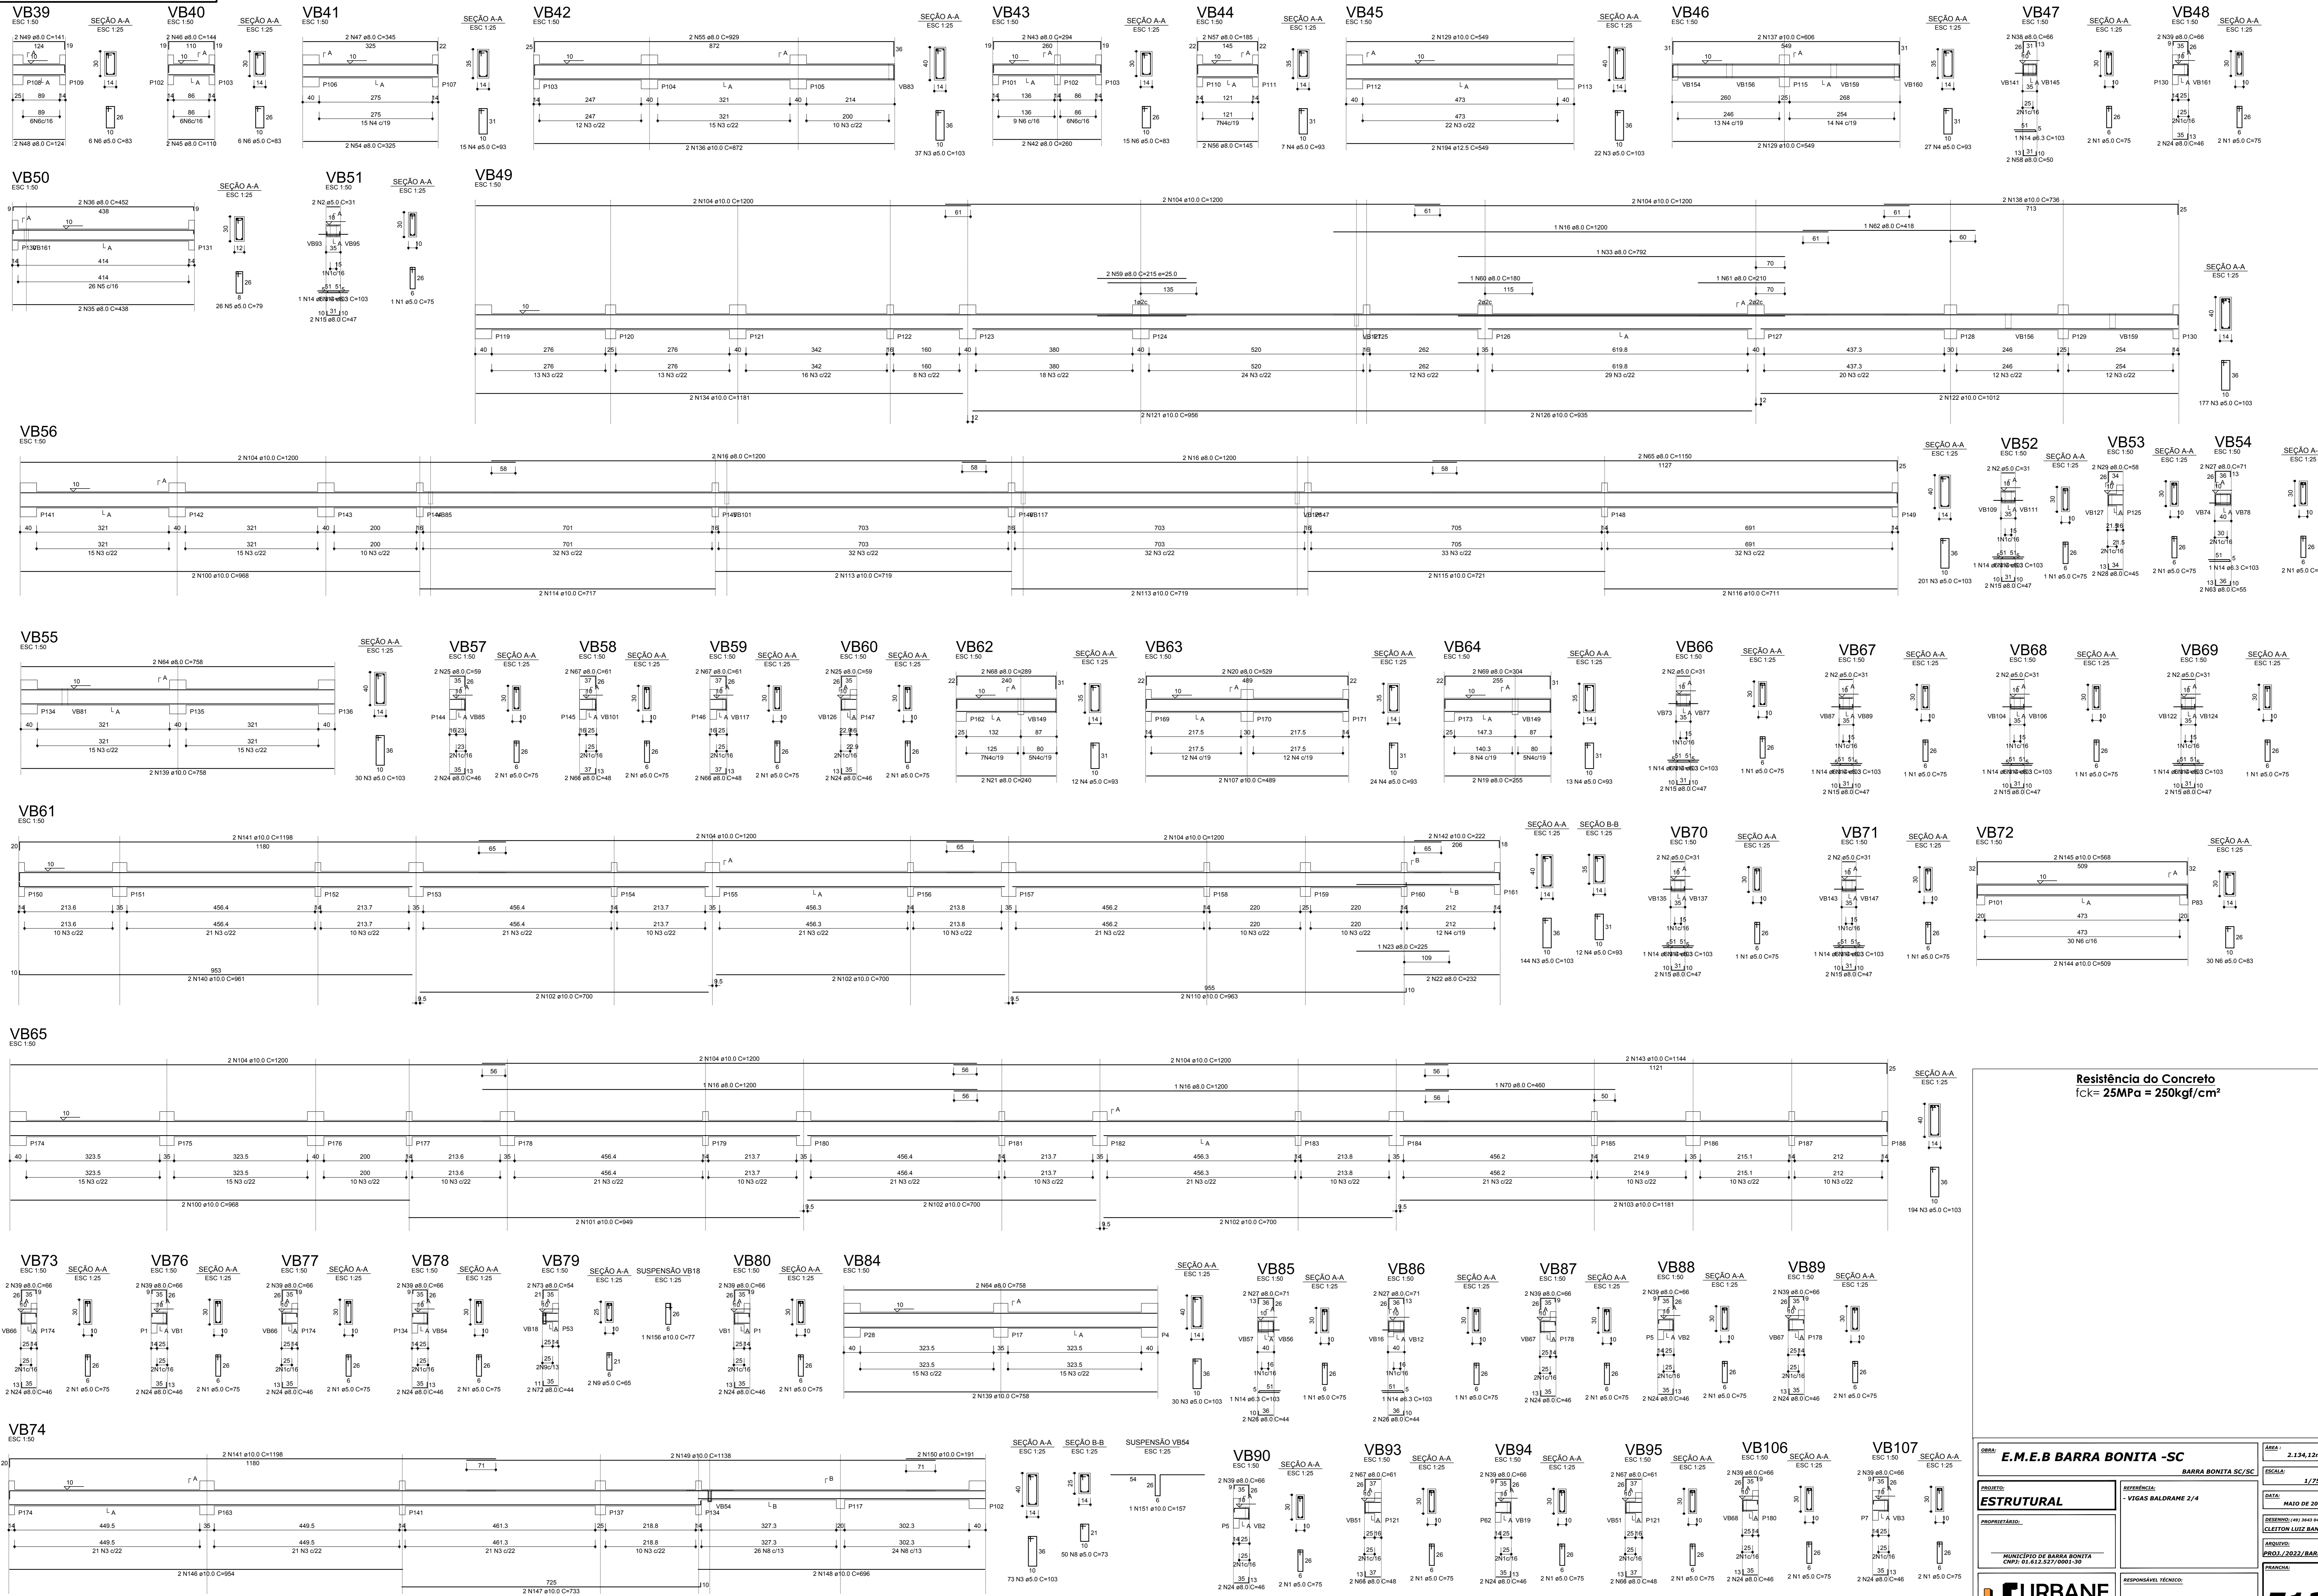

**Resistência do Concreto**  
 $f_{ck} = 25\text{MPa} = 250\text{kgf/cm}^2$

<b>OBRA:</b> <b>E.M.E.B BARRA BONITA - SC</b>		<b>ÁREA:</b> 2.134,12m <sup>2</sup>
<b>PROJETO:</b> <b>ESTRUTURAL</b>		<b>ESCALA:</b> 1/25
<b>PROPRIETÁRIO:</b> MUNICÍPIO DE BARRA BONITA CNPJ: 01.612.527/0001-30		<b>DATA:</b> MAIO DE 2022
<b>REFERÊNCIA:</b> - VIGAS BALDRAME 2/4		<b>PROJETO:</b> PROJ./2022/BARRA
<b>RESPONSÁVEL TÉCNICO:</b> URBANE ARQUITETO E URBANISTA (19) 3643-0479		<b>REVISÃO:</b> E12