


VIGAS PLATIBANDA 1/2

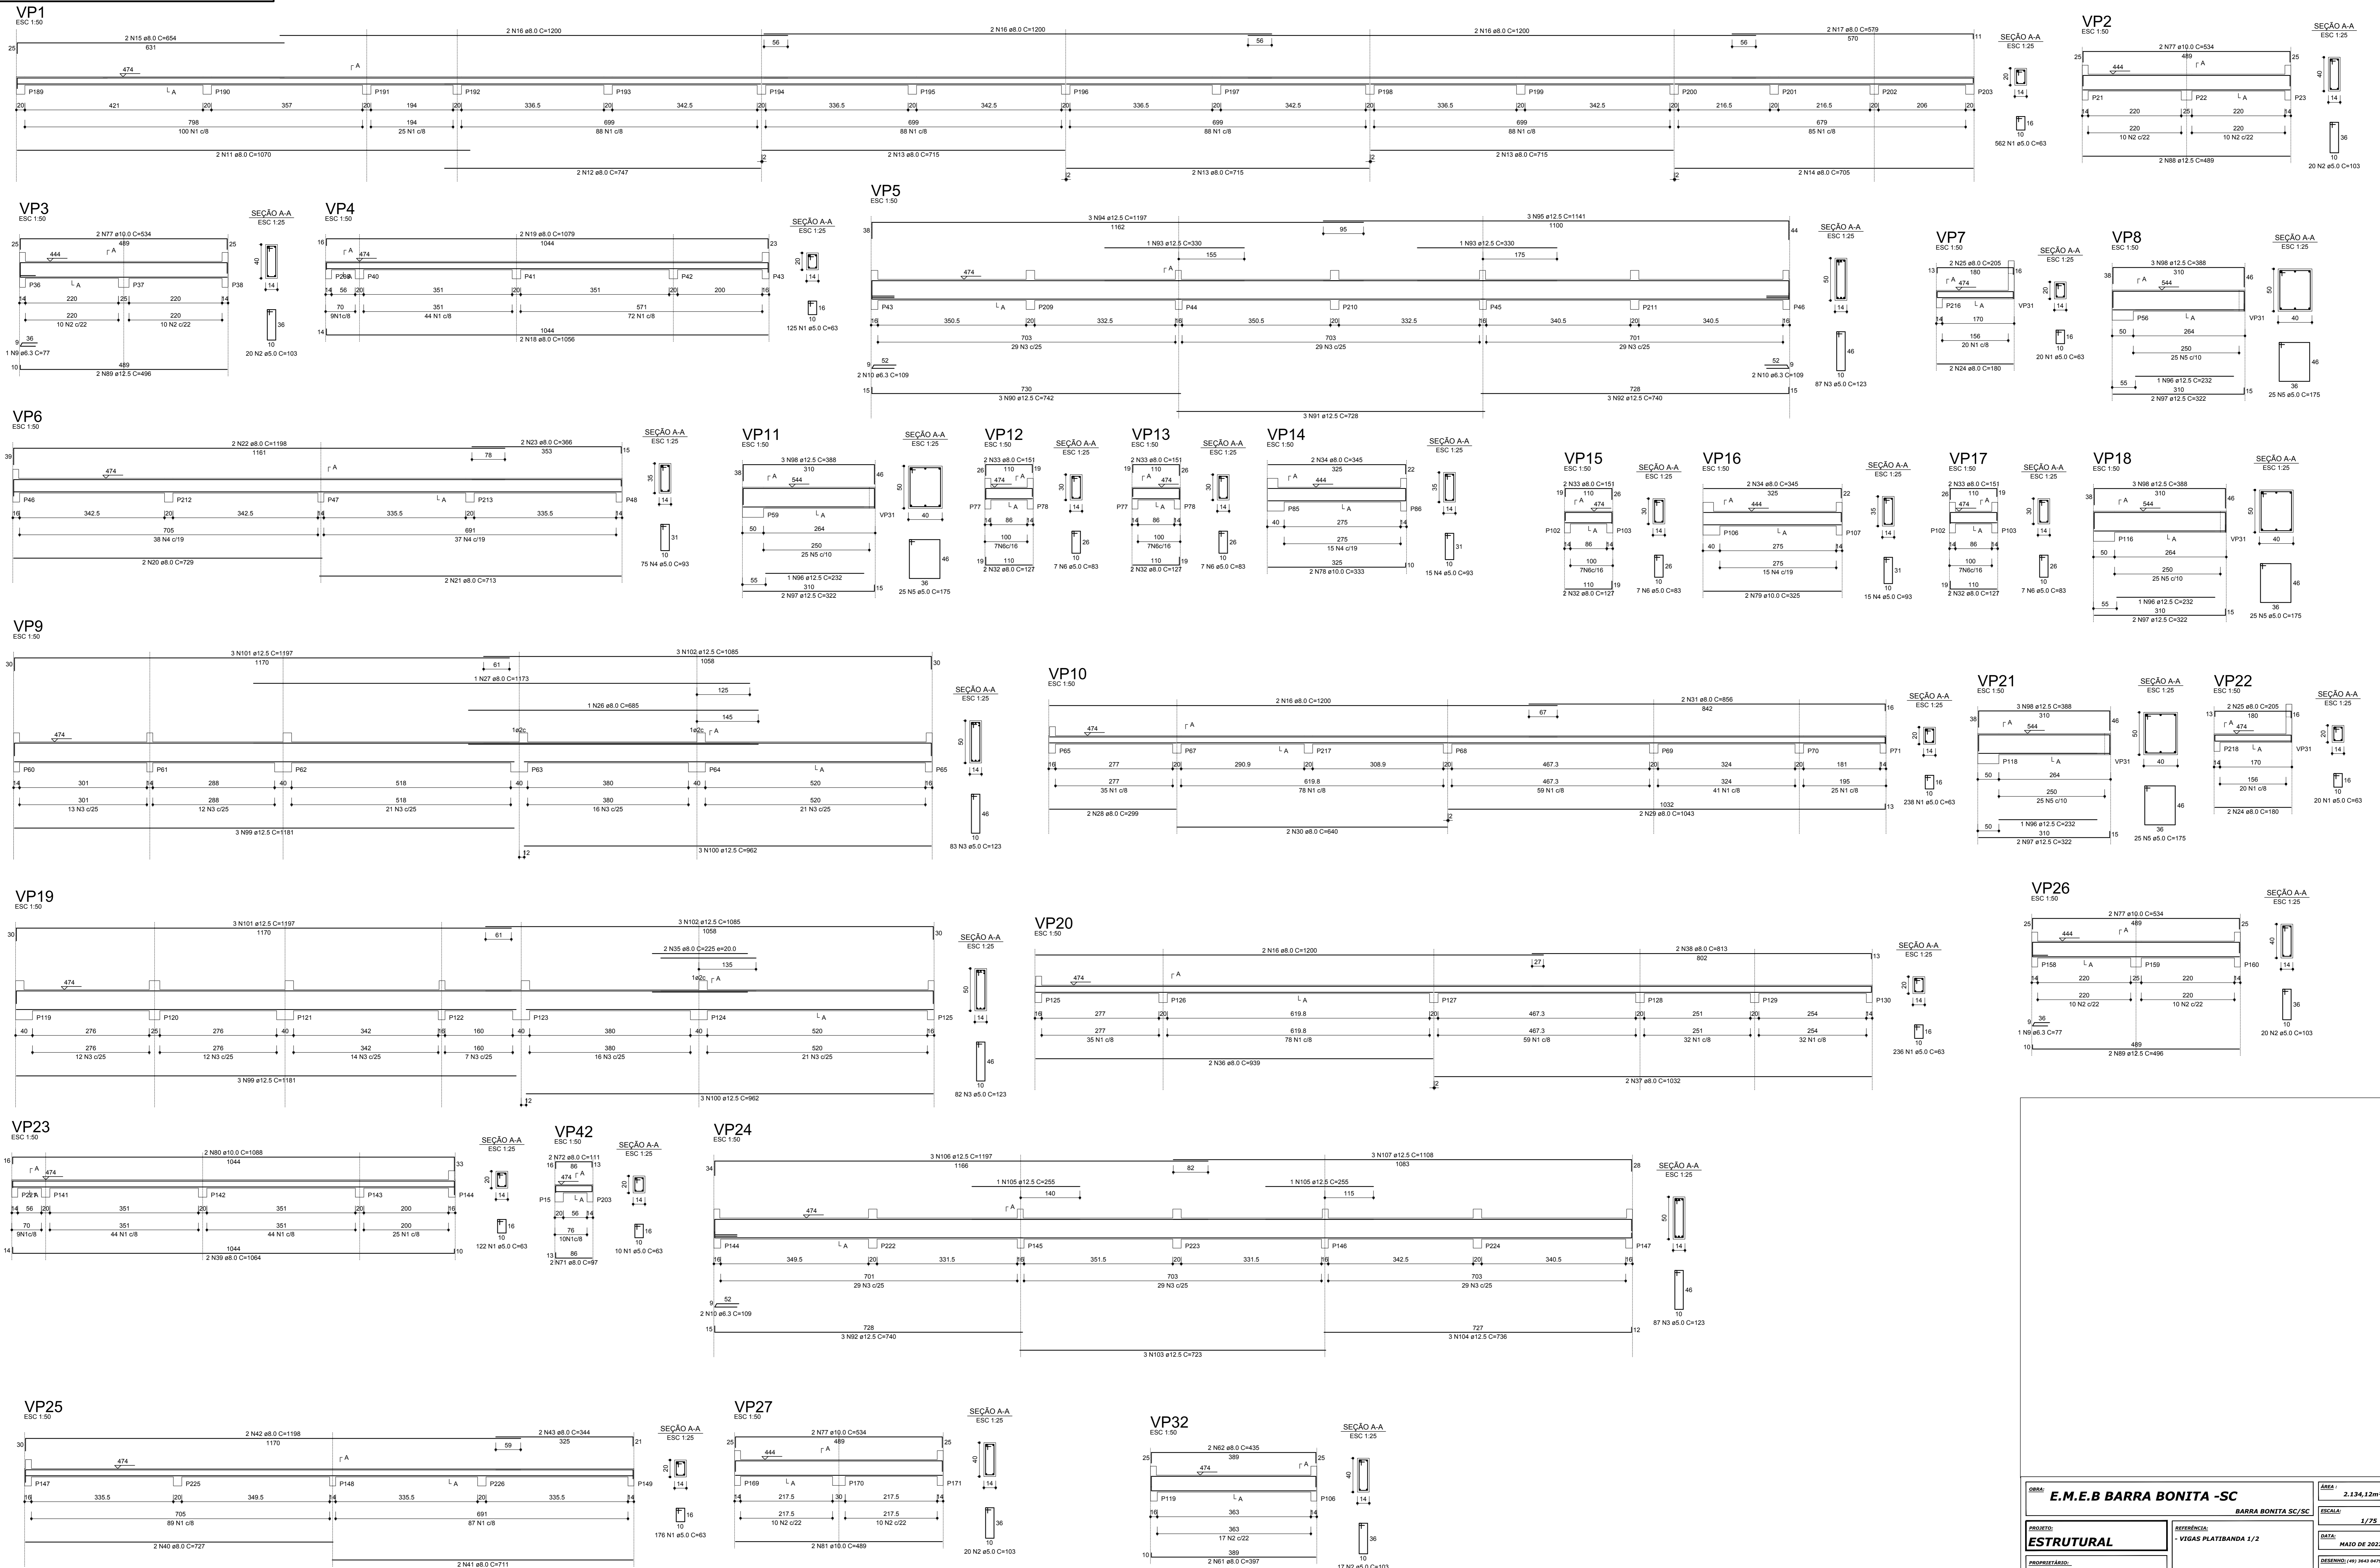

OBRA: E.M.E.B BARRA BONITA -SC BARRA BONITA SC/SC		ÁREA: 2.134,12m ²
PROJETO: ESTRUTURAL		ESCALA: 1/25
PROPRIETÁRIO: MUNICÍPIO DE BARRA BONITA CNPJ: 01.612.527/0001-30		DATA: MAIO DE 2022
REFERÊNCIA: -VIGAS PLATIBANDA 1/2		PROJETO: (41) 3443-8479 CLEITON LUIZ BANFI
RESPONSÁVEL TÉCNICO: CLEITON LUIZ BANFI ARQUITETO E URBANISTA CAU Nº: A10826-1		FRANQUÍIA: E20