



	<b>Obra</b> ligação nova	<b>Número Polígono</b> 000400699739
<b>Endereço</b> LINHA POMBA BRANCA - BARRA BONITA - BARRA BONITA		
<b>Interessado</b> MUNICIPIO DE BARRA BONITA		<b>Nota PS:</b> 000400699739
<b>Projetista</b> E019035		<b>N FU/ALIM:</b> TD 20949/ SMD05 - FL 1
<b>Digitalização:</b> E019035	<b>Escala</b> 1:1000	<b>Data</b> 04/04/2023

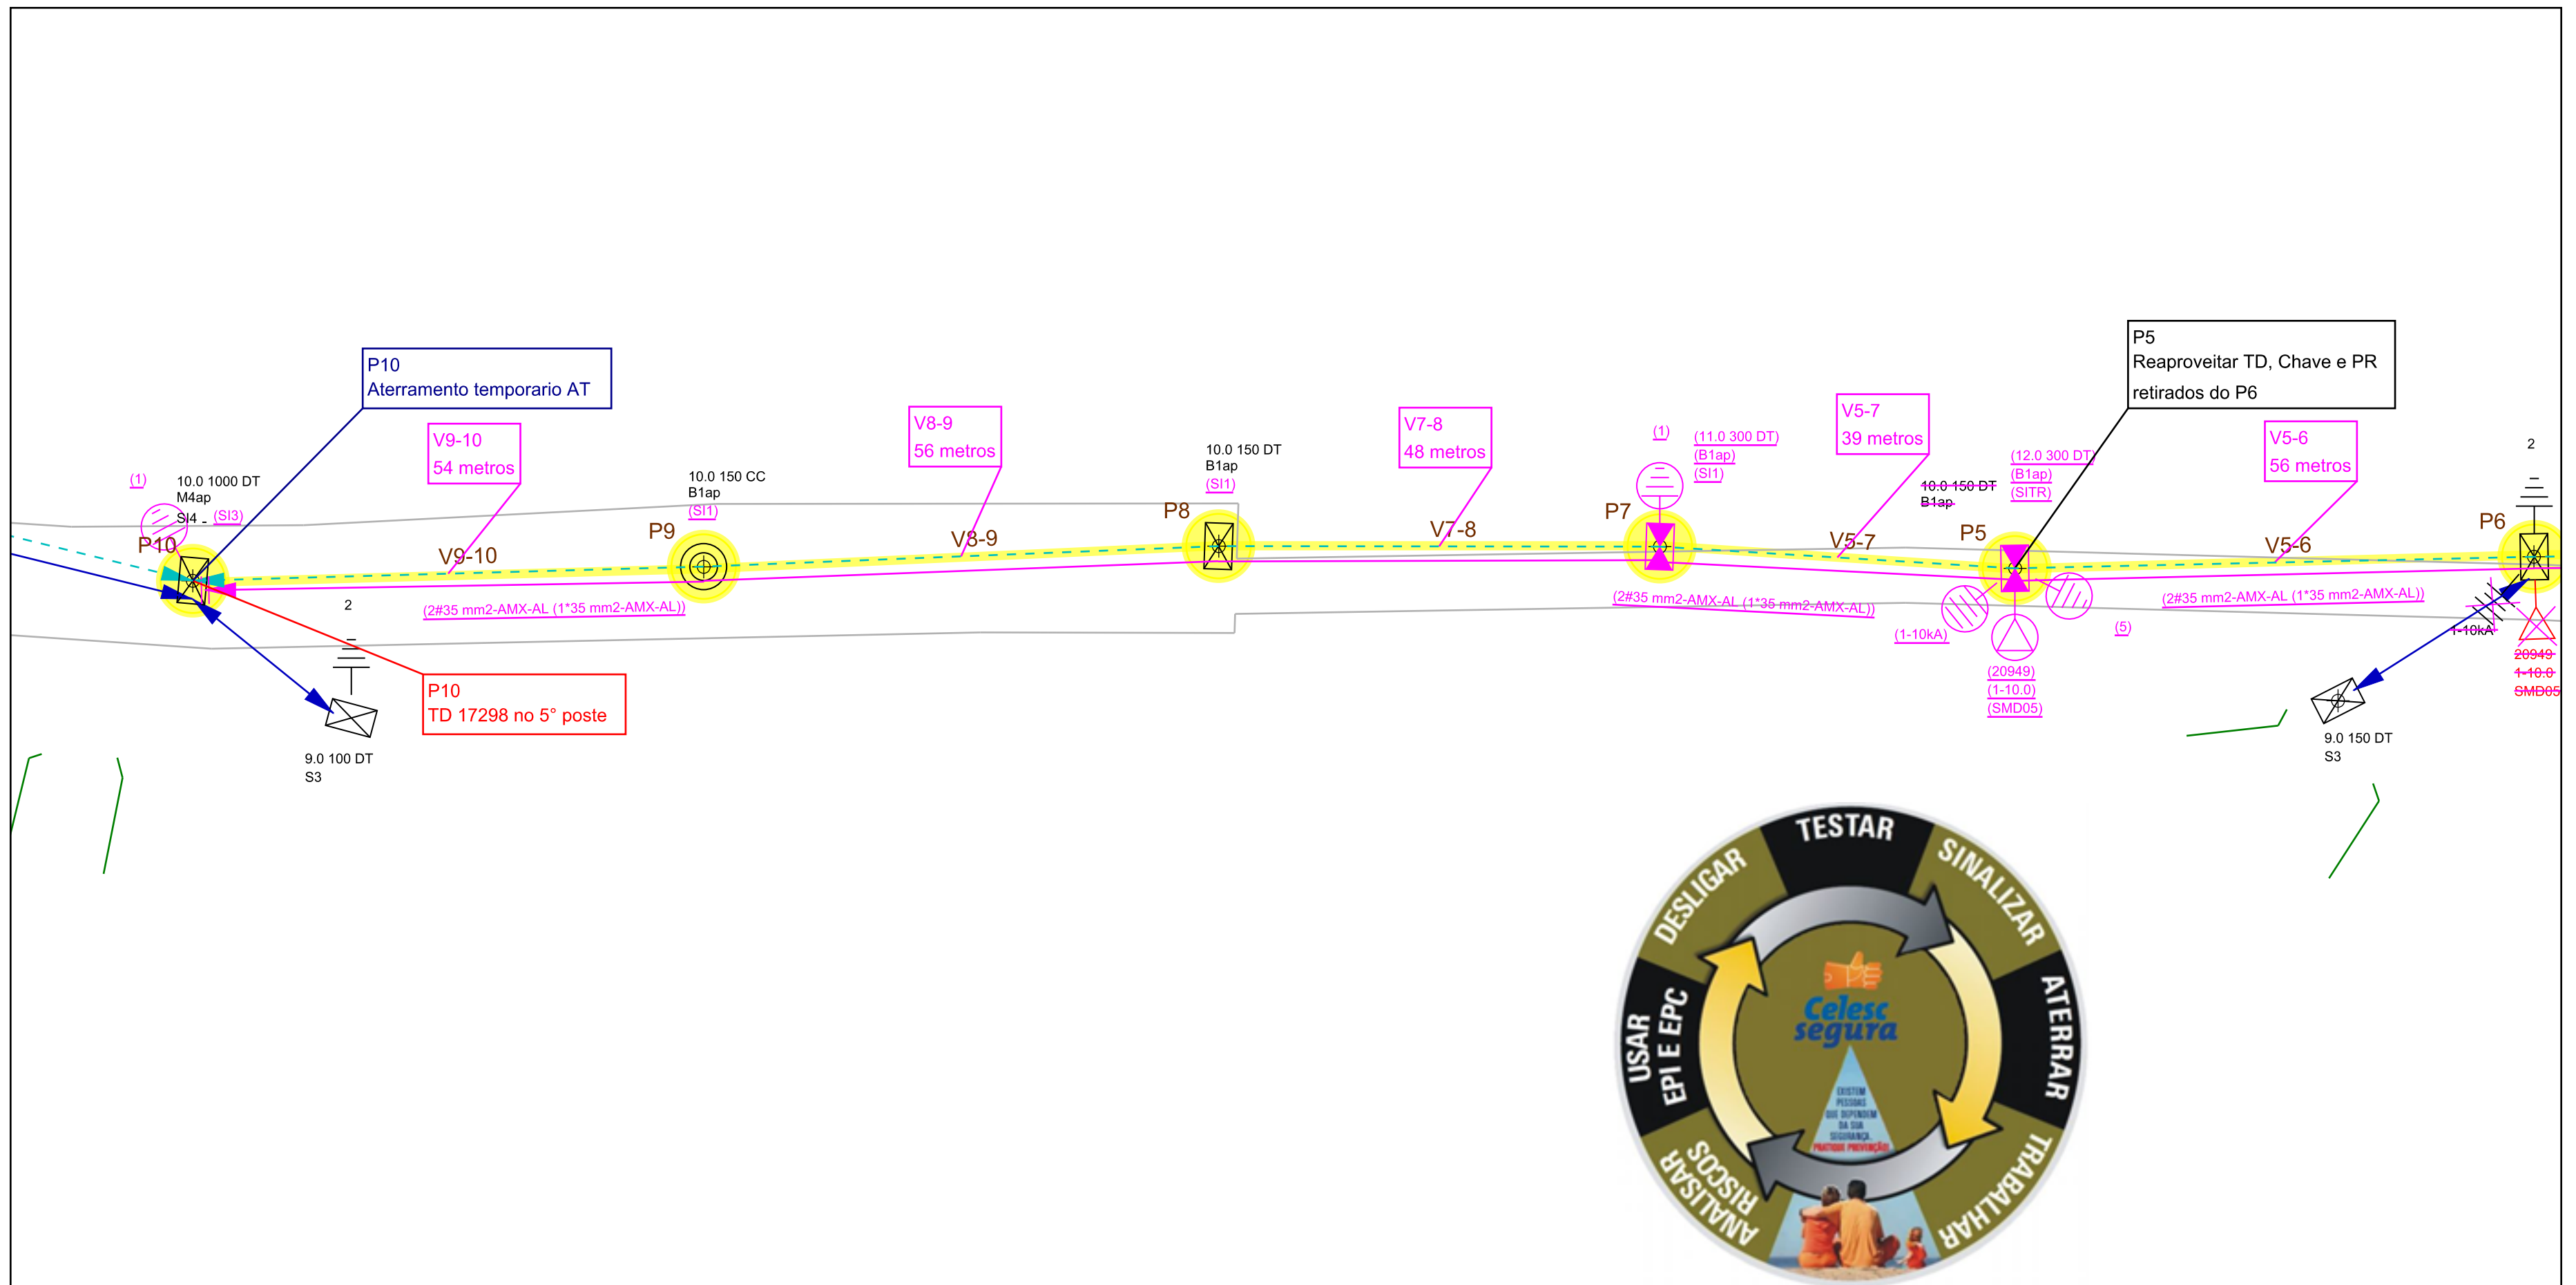

	<b>Obra</b> ligação nova	<b>Número Polígono</b> 000400699739
<b>Endereço</b> LINHA POMBA BRANCA - BARRA BONITA - BARRA BONITA		
<b>Interessado</b> MUNICIPIO DE BARRA BONITA		<b>Nota PS:</b> 000400699739
<b>Projetista</b> E019035		<b>N FU/ALIM:</b> TD 20949/ SMD05 - FL2
<b>Digitalização:</b> E019035	<b>Escala</b> 1:1000	<b>Data</b> 04/04/2023